



GRUNNMYND 3.HÆÐAR - SVÆÐI A í mkv. 1:100

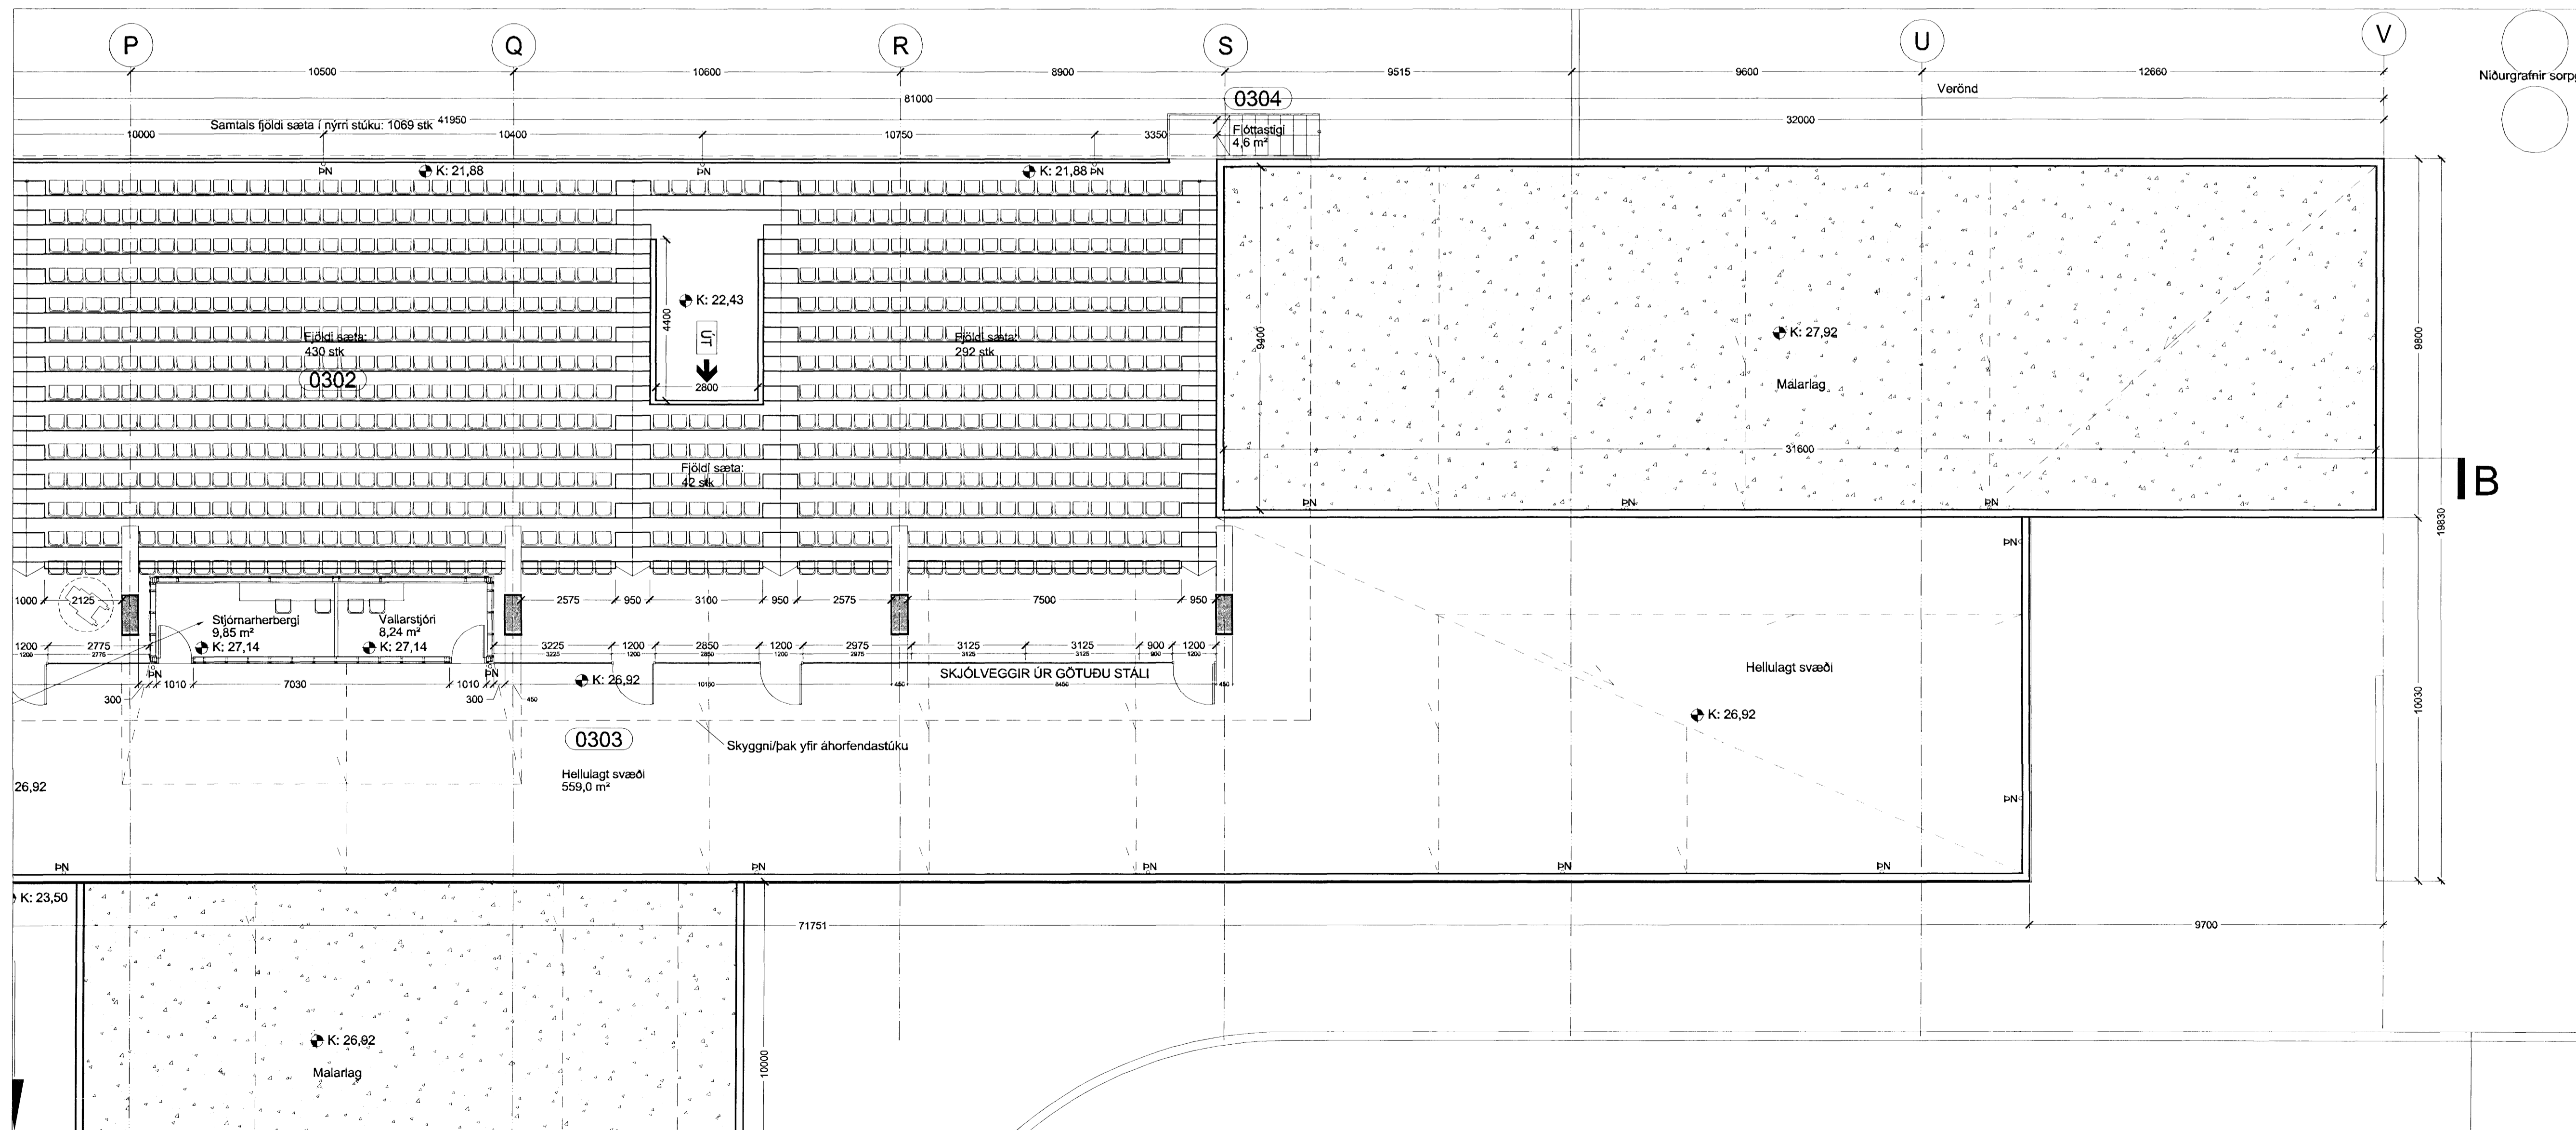

GRUNNMYND 3.HÆÐAR - SVÆÐI D í mkv. 1:100

Sambykkt þann
15. apríl 2007
Byggingafræðingur og húsnáðarkona
F.h. Kristján Þóráðsson

Upprunalegur höfundur: ASK

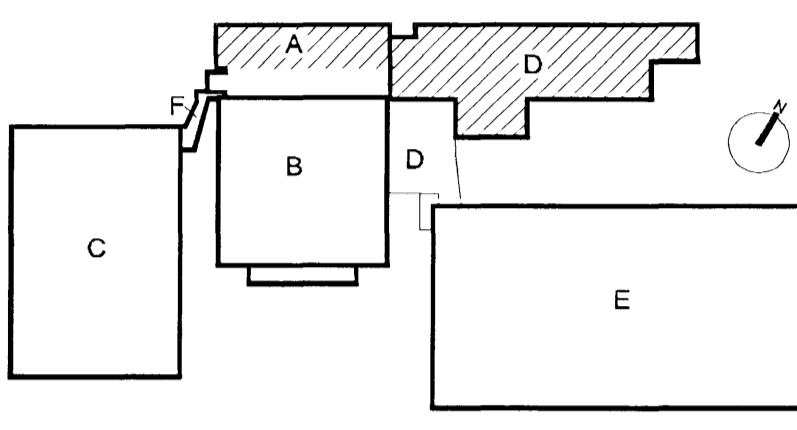

Lykilmynd mkv: 1:2000

Hús	Matshluti
A	03
B	04
C+F	05
D	06
E	07



HEILBRIGÐISEFTIRLIT
HAFNARFJARDAR-
OG KÖPAVOGSSVÆÐIS
Garðatorgi 7 - 210 Garðabær

15. apríl 2007
Svara Gunn Guðjónsdóttur

Fasteignafélag Hafnarfjarðar
Íþróttamiðstöðin Kaplakrika

0604-A

Landnúmer: 121342

Stgr: 48001000

ADALUPPDRÁTTUR

GRUNNMYND 3. HÆÐAR

SVÆÐI D

(99)-A03-013

MKV: 1:100

TEIKNAD: SE/AMT/BSS/BJE

ÚTGÁFA DAGS: 16.04.2007

STOFN. DAGS: 21.08.2006

ÚTGÁFA 00

Jón Ólafur Ólafsson, FAI

Kt: 050658-0099

Sigurður Einarsson FAI

Kt: 110457-2789

BATTERIÐ
ARKITEKTAR

Kt: 521291-1259

Tínubúvarí 1

220 Hafnarfjörður

Sigurður Harðarson FAI

Kt: 030446-3599

S: 54 54 700 F: 54 54 701

Netfang: batteri@arkitekt.is

Heimasíða: www.arkitekt.is

© BATTERIÐ EHF

ÖLLAFNOTI OG APTUR TÆKNANAD HAFNA EBA I HELLER HAD SKRIFLEGGU LIT HONUNDA