


NORÐURHLIÐ D-BYGGINGAR í mkv. 1:100


Samþykkt þann
15. AUG. 2007
Byggingafulltrúinn í Hafnarfirði
F. H. Kristján Þórásson

Upprunalegur höfundur: ASK

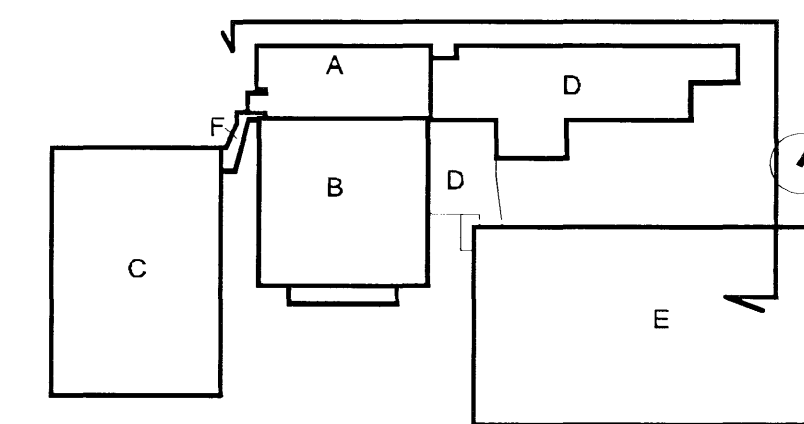


Lykilmynd mkv: 1:2000

Hús	Matshluti
A	03
B	04
C+F	05
D	06
E	07

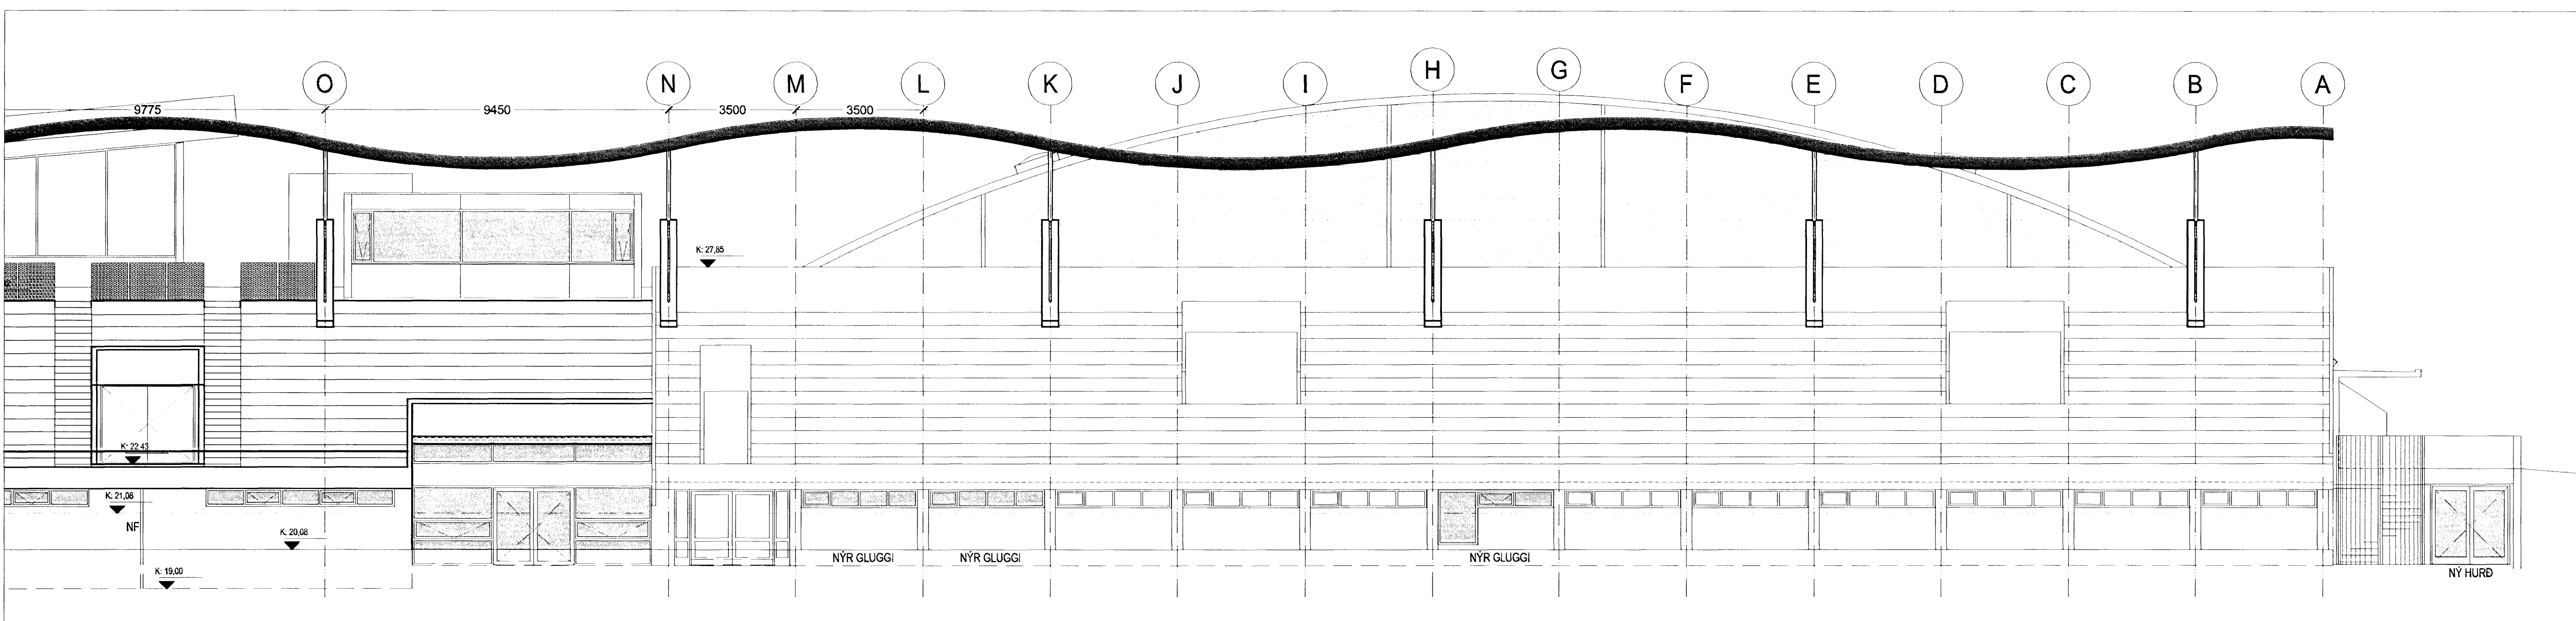


NORÐURHLIÐ D OG A-BYGGINGAR í mkv. 1:100

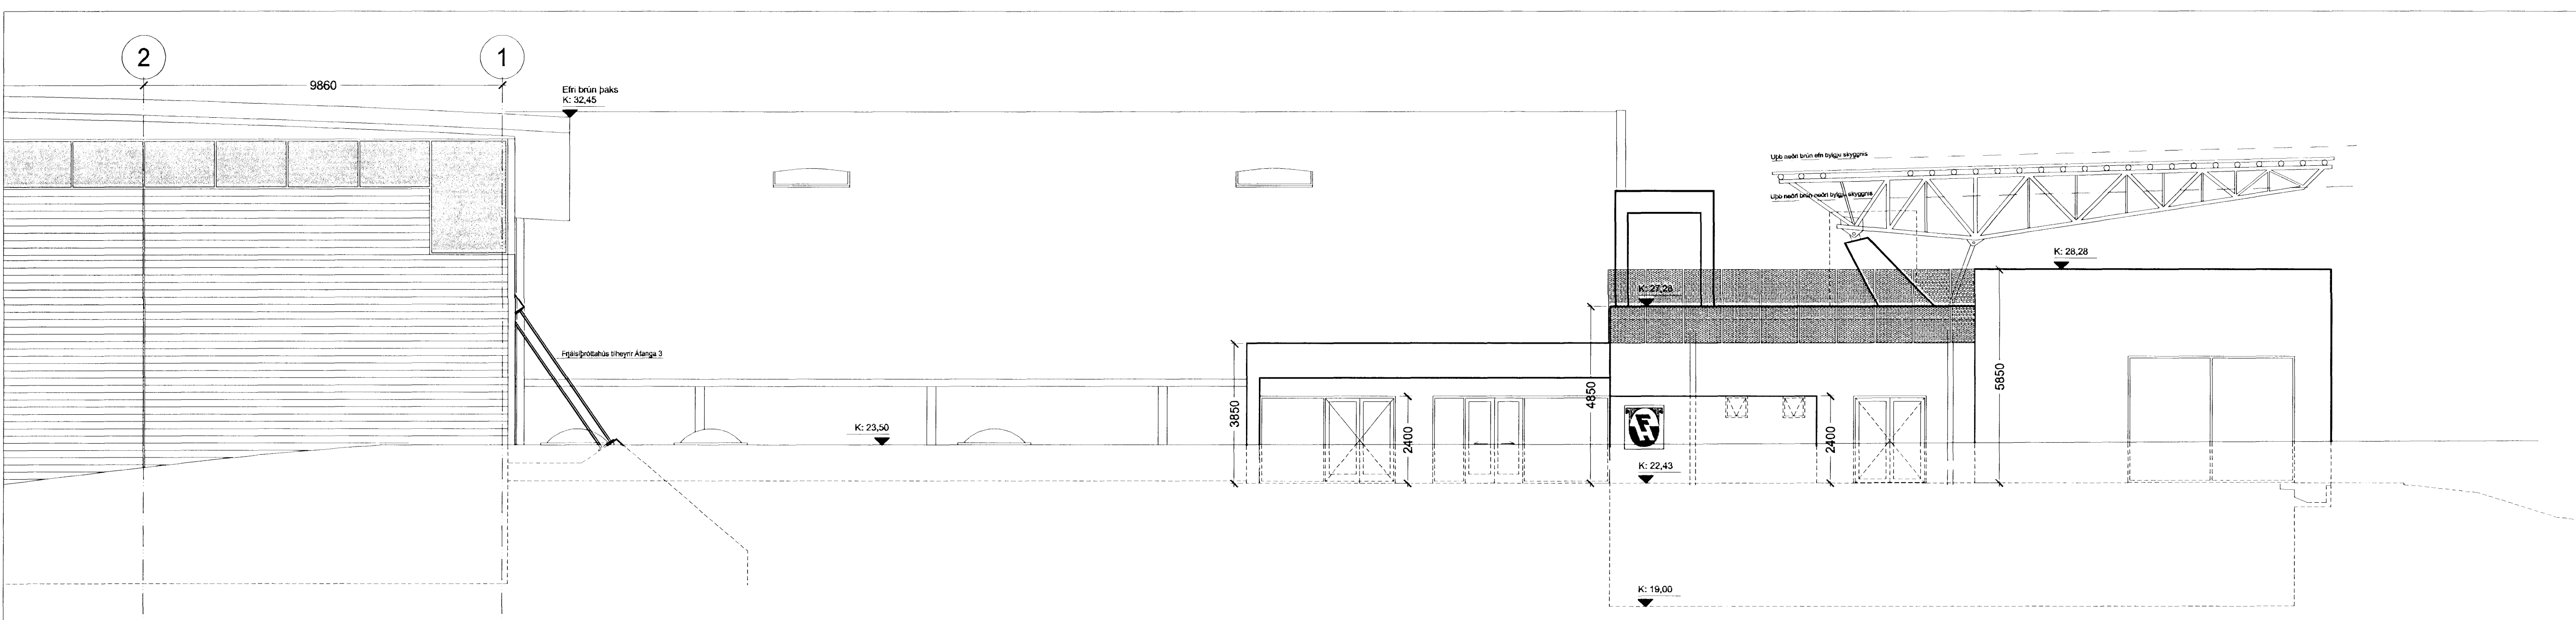

AUSTURHLIÐ E OG D-BYGGINGAR í mkv. 1:100

26.4.07
SIGURDUR EINHARSON
ARKITEKTAR

Fasteignafélag Hafnarfjarðar
Íþróttamiðstöðin Kaplakrika

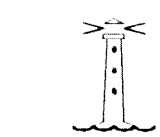

0604-A

Landnúmer: 121342
Stgr: 48001000

ADALUPPDRAÐTÚR

ÚTLIT A OG D
NORÐUR OG AUSTURHLIÐ

(99)-A03-015

MKV: 1:100
TEIKNAD: SE/AMT/BSS/BJE
ÚTGÁFA DAGS: 16.04.2007
STOFN. DAGS: 21.08.2006

ÚTGÁFA 00

Jón Ólafur Ólafsson FAI
kt: 0906594098

Sigurður Einarsson FAI
kt: 140457-2789

BATTERIÐ
ARKITEKTAR

kt: 521281-1259
Trénuhæð: 1
220 Hafnarfjörð

Sigurður Harðarson FAI
kt: 030446-3599

S: 54 54 700 F: 54 54 701
Netfang: batterid@arkitekt.is
Heimasíða: www.arkitekt.is

© BATTERIÐ EHF
ÖLL AÐRÍ OG AÐRÍTUN TILKYNNDAR AÐ HEILTA EÐA TÍÐLIÐ ER HÁÐ GRÖNLEIÐULYFTI HÖRUNDRA