



Samþykkt þann  
15. AUG. 2007  
Byggingaálfurinn í Hafnarfirði  
F. Þ. Kristján Þorarinnsson

Upprunalegur höfundur: ASK

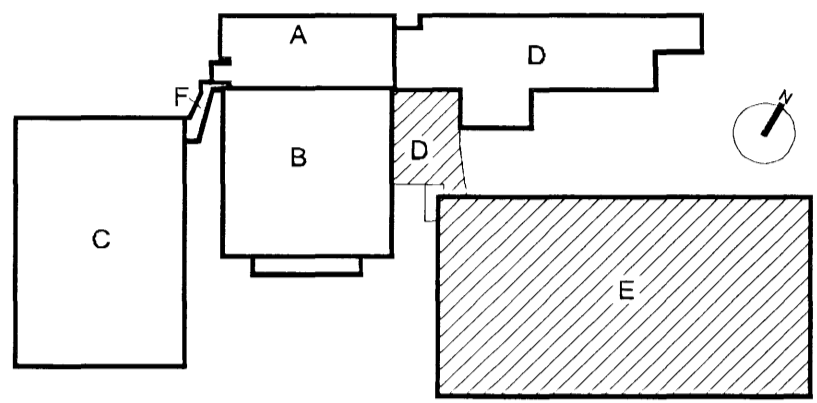


Lykilmynd mkv: 1:2000


Hús	Matshluti
A	03
B	04
C+F	05
D	06
E	07

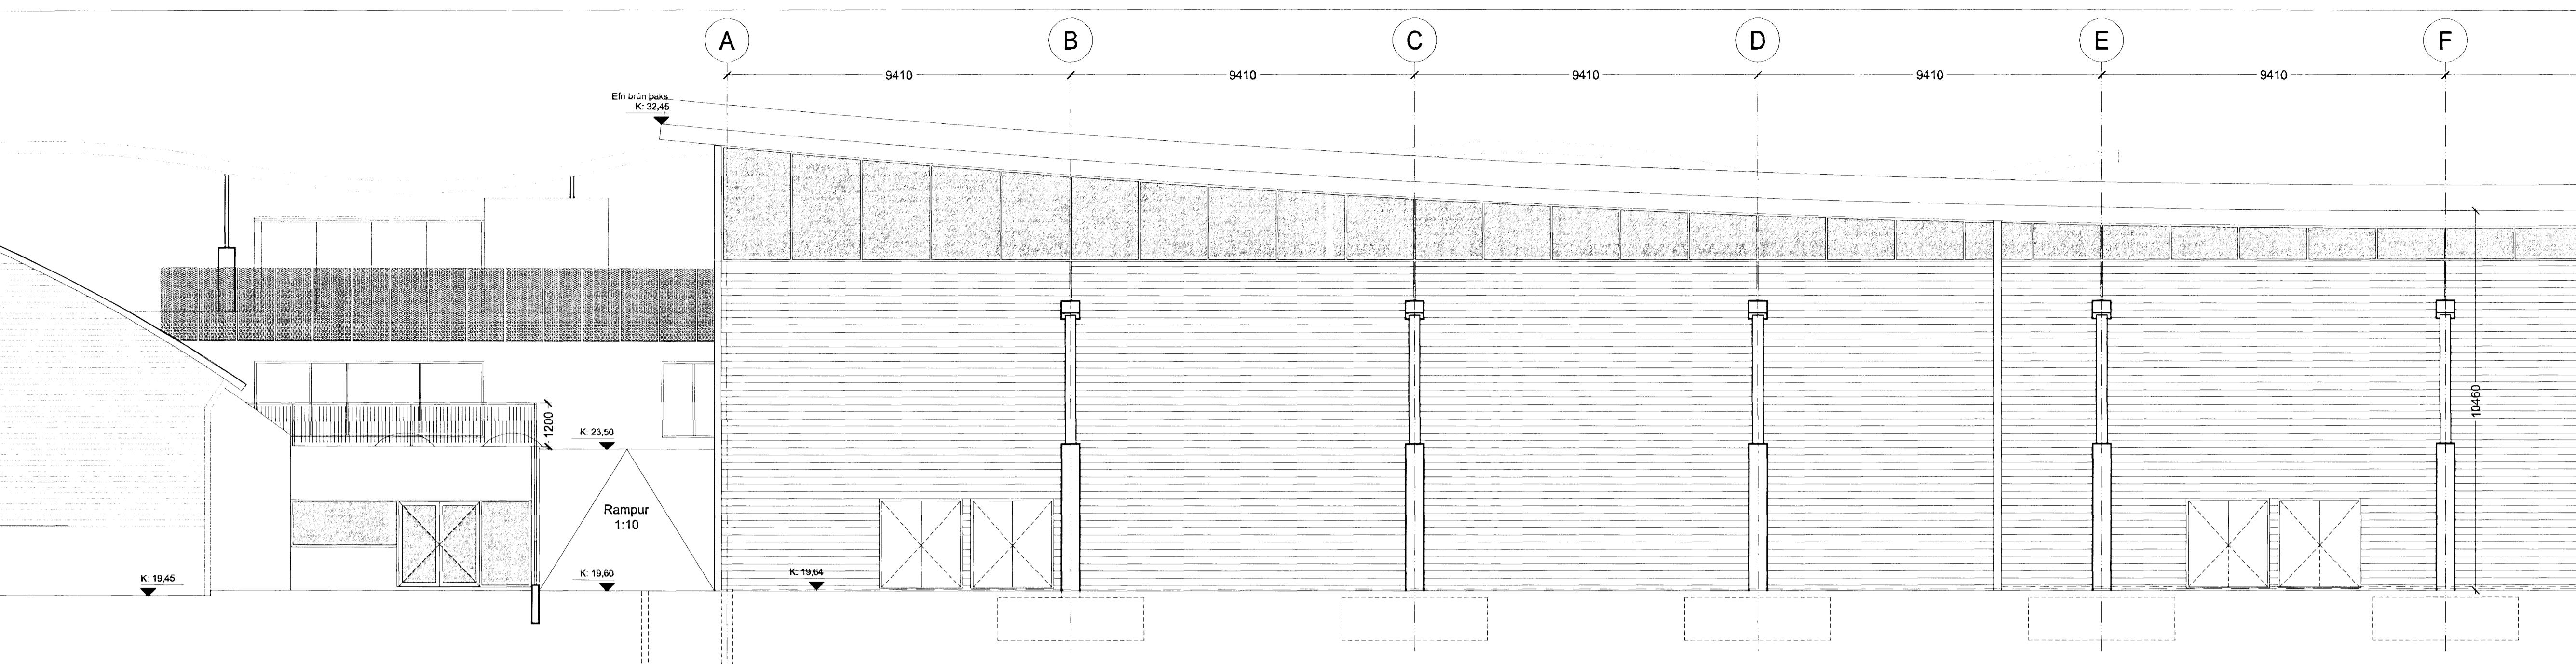

SUBURHLIÐ E-BYGGINGAR í mkv. 1:100

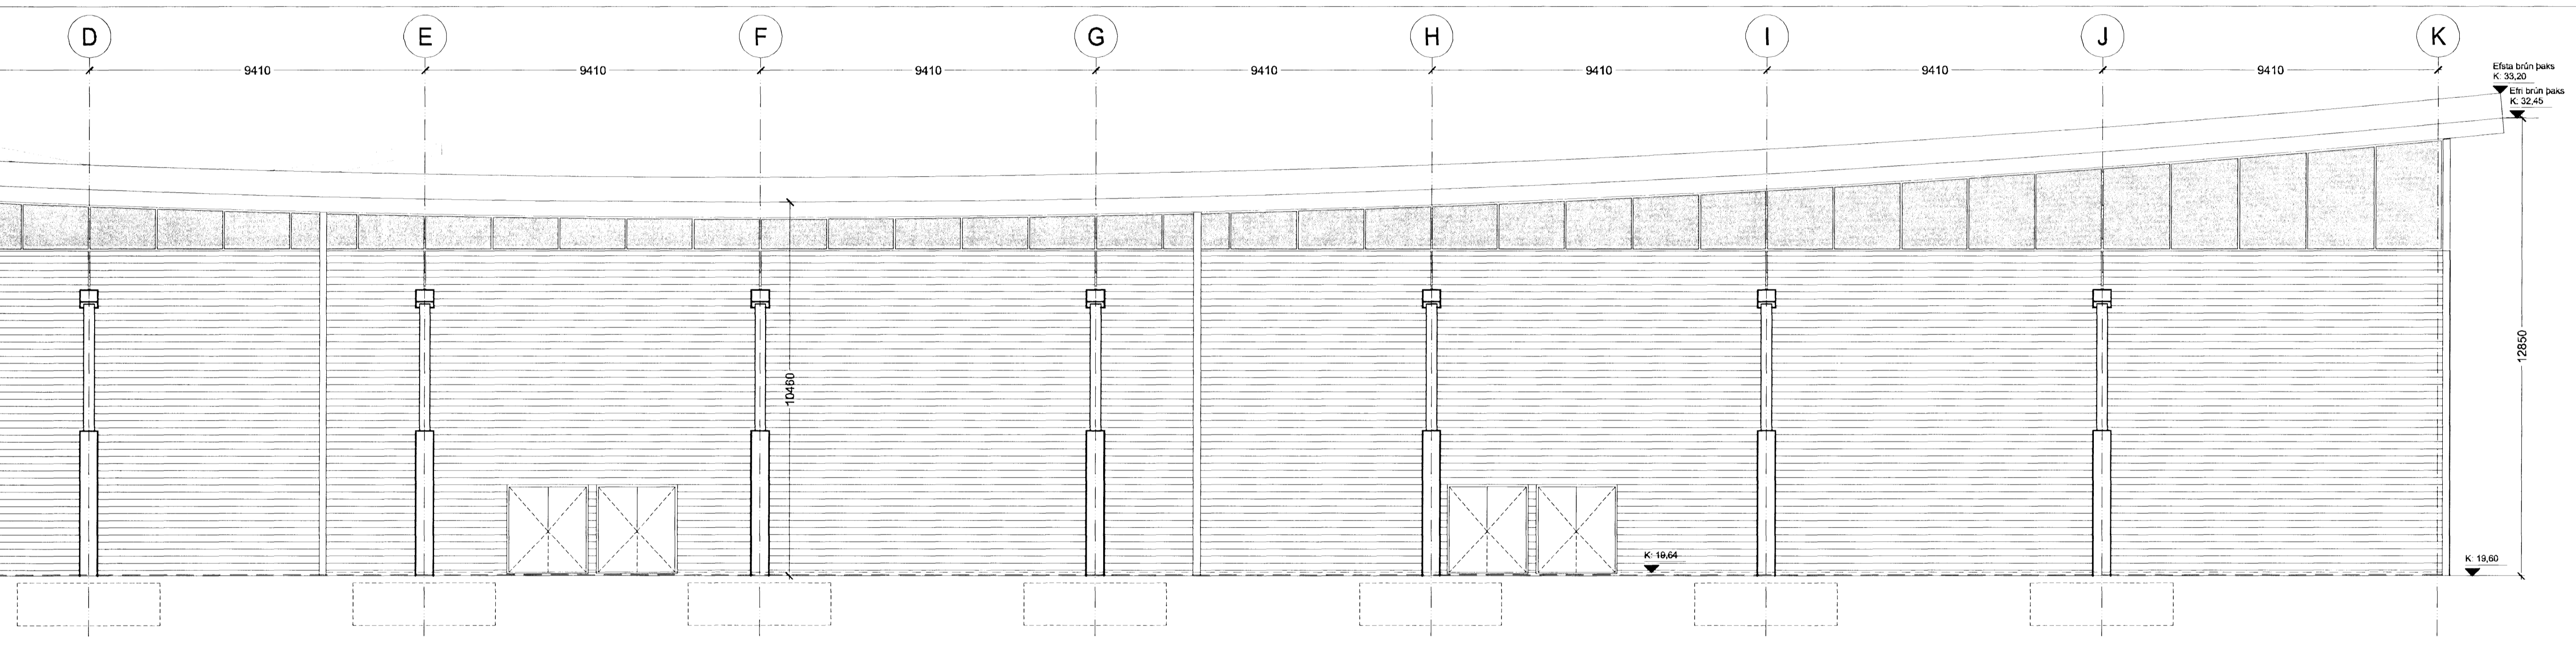


SUBURHLIÐ E-BYGGINGAR í mkv. 1:100

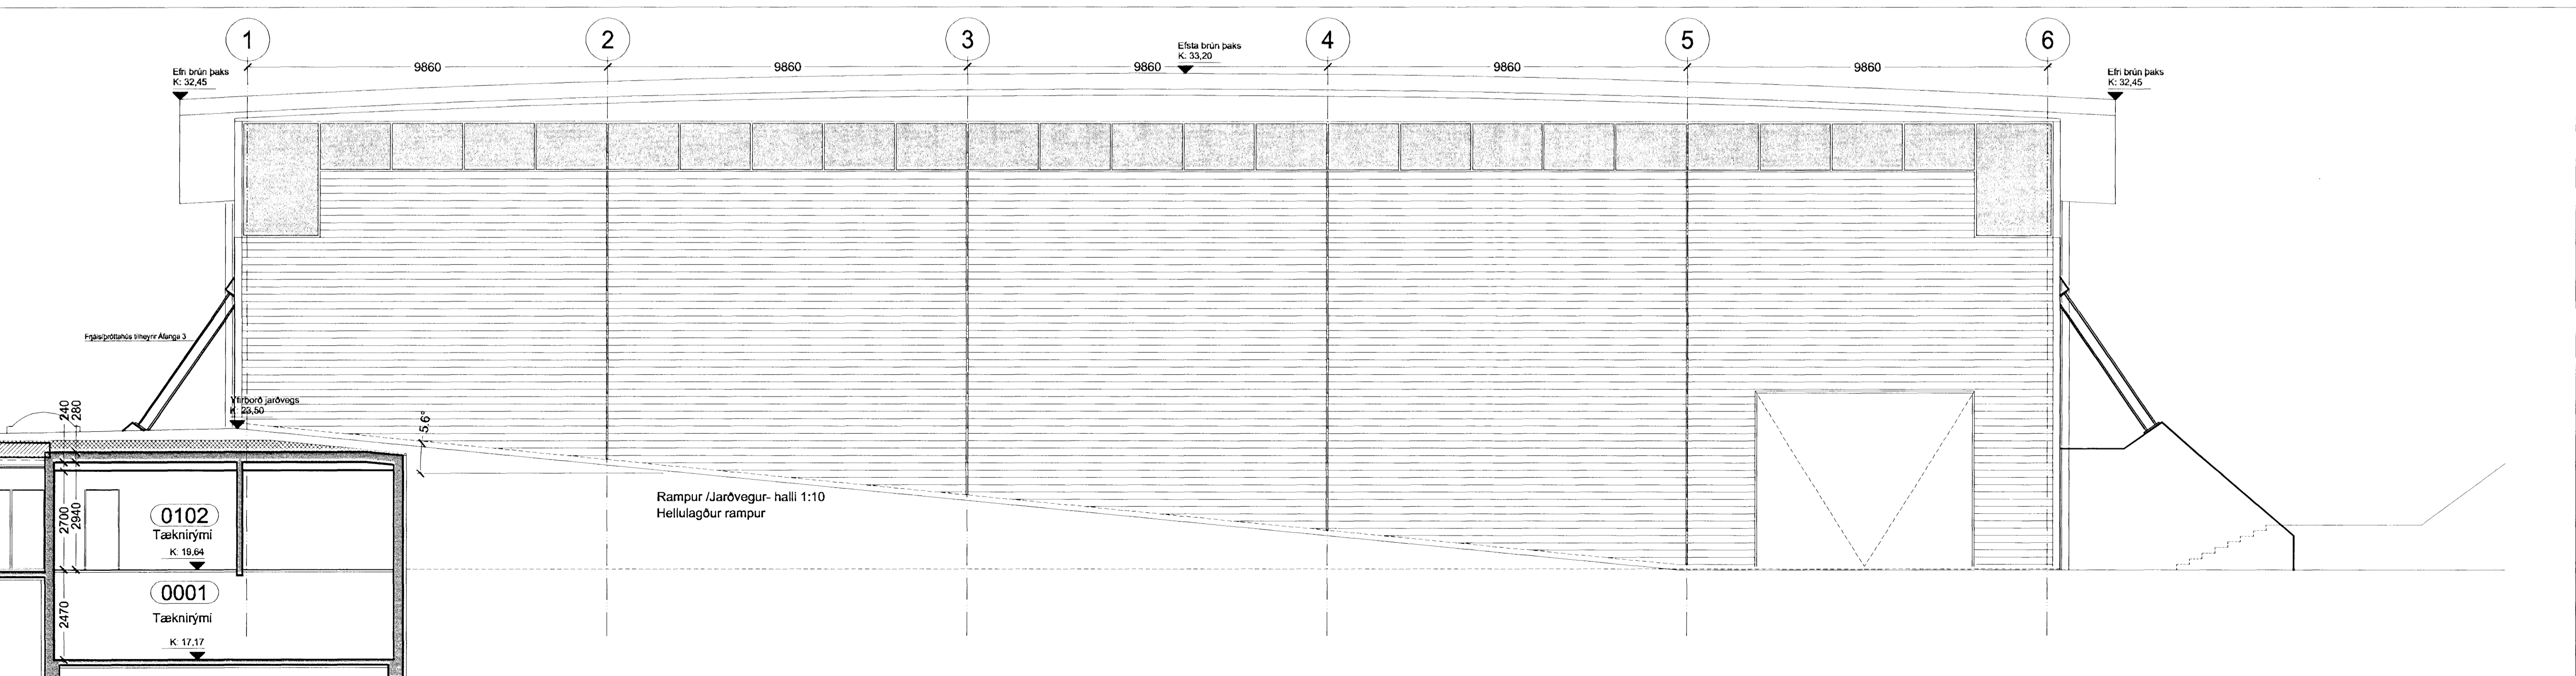

VESTURHLIÐ E-BYGGINGAR í mkv. 1:100

26/4'07  
ARKIVLÍÐ HOVAÐSBOGARD  
ARKITEKTUR

Fasteignafélag Hafnarfjarðar  
Íþróttamiðstöðin Káplakrika

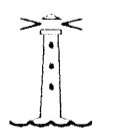

0604-A

Landnúmer: 121342  
Sigr. 48001000

ADALUPPDRATTUR  
ÚTLIT E, SUBUR OG VESTURHLIÐ

(99)-A03-019

ÚTGÁFA 00

MKV: 1:100  
TEIKNAD: DH  
ÚTGÁFA DAGS: 16.04.2007  
STOFN. DAGS: 21.08.2006

Jón Ólafur Ólafsson FAI  
kt: 060658-4099  
Sigurður Einarsson FAI  
kt: 1105457-2789

**BATTERIÐ**  
ARKITEKTUR

kt: 521291-1259  
Trénuhvauni 1  
220 Hafnarfirði

Sigurður Harðarson FAI  
kt: 030446-3999

S: 54 54 700 F: 54 54 701  
Netfang: batteri@arkitekt.is  
Holmas/Oa: www.arkitekt.is

© BATTERIÐ EHF  
ÖLL AÐRÍÐ OG AÐRÍÐUN TILNÝNDAN AD HELIJA EDA HELIÐ ER HAD SKRIFLEGLYTTI HÖNDUN