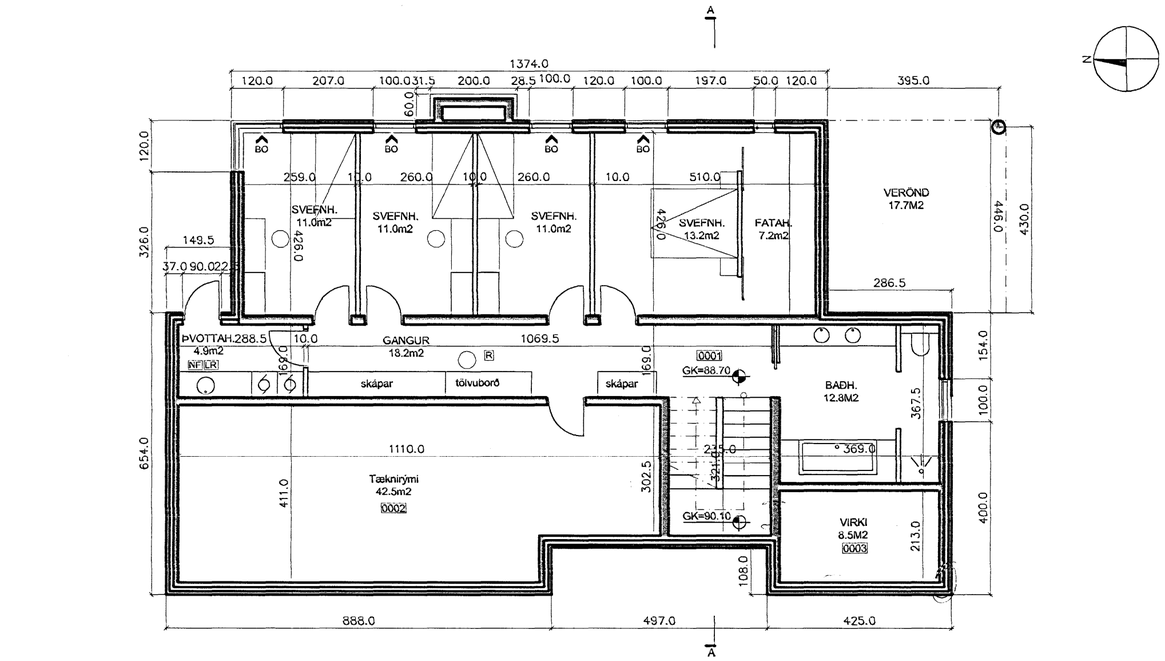

GRUNNMYND NEÐRI HÆÐAR 1:100

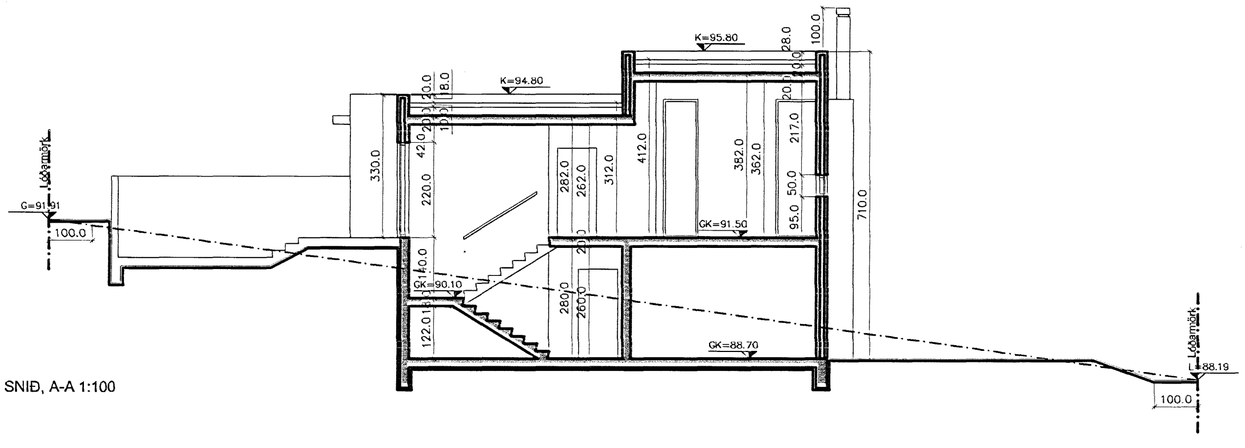

SNIÐ, A-A 1:100

Samþykkt þann
17 OKT. 2007
Byggingafulltrúinn í Hafnarfirði
F.h. Kristján Þórarinsson

C:

B:

A: Gluggi á suðurhlið, geymsla og virki. 03.09.07

BREYTINGAR: DAGS:

BREKKUÁS 15, HAFNARFIRÐI

VERK:

AÐALUPPDRÁTTUR KVARÐI: 1:100

DAGS: 22.10.06

GRUNNMYND NEÐRI HÆÐAR TEIKN: LME,IFG,ÁK

SNIÐ SKRÁ:

KOLLGÁTA
arkitektúr - hönnun
Kaupvangsstr. 29, 600 Akureyri
Símar: 462 7881 - 862 7881
Netfang: kollgata@kollgata.is

Logi Már Einarsson arkitekt faí kt. 210864 - 2969

A
102