


ELDSTÆÐI:
 UPPSETNING OG FRÁGANGUR
 SÉ Í SAMRÆMI VIÐ 192.GR.
 BYGGINGAREGLUGERÐAR

REYKHÁFUR:
 GERÐ OG FRÁGANGUR
 SÉ Í SAMRÆMI VIÐ 193.GR.
 BYGGINGAREGLUGERÐAR

Samþykkt þann
 17 OKT. 2007

Byggingafultrúinn í Hafnarfirði
 F.n. Kristján Þórarinnsson

SETLAUG:
 69.3.GR. BYGGINGAREGLUGERÐAR.
 SETLAUGAR A LÖBUM ÍBÚÐAR- OG FRÍSTUNDAHÚSA
 SKULU BÚNAR LÆSANLEGU LOKI TIL AÐ HYLJA ÞÆR
 MEÐ ÞEGAR ÞÆR ERU EKKI Í NOTKUN EBA ÖÐRUM
 ÚTBÚNADI, SBR. MGR. 69.2, TIL VARNAR SLYSUM

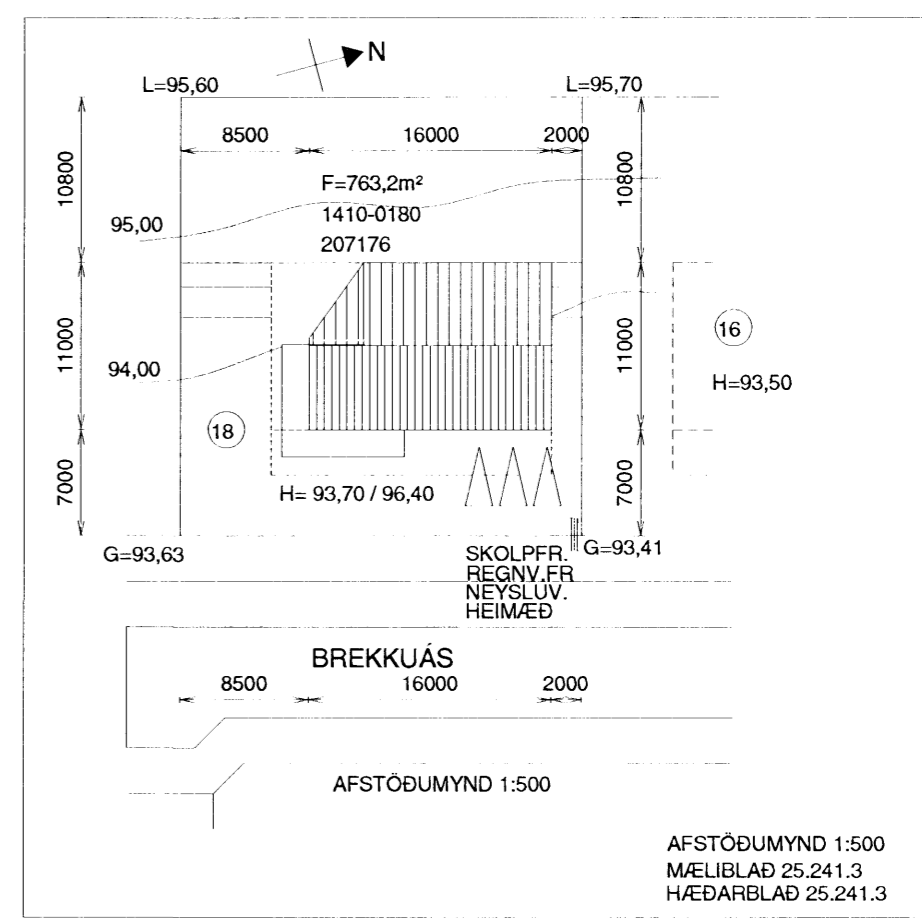

STÆRÐIR:			
0001-0002	KJALLARI	89,2 m ²	240,9 m ³
0003	BÍLGEYMSLA	57,1 m ²	154,2 m ³
0101	ÍBÚÐ	156,5 m ²	583,4 m ³
BOTNPLATA:			28,0 m ³
SAMTALS		302,8 m ²	1007,7 m ³

BOTNFLÖTUR / m² 302,8 m²
LÓÐ 763,2 m²
NÝTINGARHLUTFALL 0,40

BREKKUÁS 18 HAFNARFIRÐI

GRUNNMYND - 1.HÆÐ
AFSTÖÐUMYND

Mkv. 1:100 1:500

Hannað E.V.
 Teiknað E.V.
 Yfirfarið AS

Dags. 15.OKT.2007 Blað 1 AF 5 Nr. BREKKUAS18BN

ÁRITUN SAMRÆMINGARHÖNNUÐAR
 E.V. Eyjólfur Valgarðsson
 E.V. Eyjólfur Valgarðsson Kt:280857-4169

TR.aust s/f
TÆKNIFRÆÐINGARNIR
 Eyjólfur Valgarðsson Kt:280857-4169 Sími: 471-2257
 Sigurður Grétarsson tr.aust@simnet.is

LÖÐARFRÁGANGUR.
 FYLLA SKAL Í LÖÐINA TIL AÐ NÁ FRAM GEFNUM HÆÐARKÓTUM Á PLOTUM. (GK:26.90)
 MEÐ LÖÐARMÖRKUM SKAL LEITAST VIÐ AÐ RASKA HRAUNI EINS LITID OG KOSTUR ER.

Nr.	Dags.	Breyting	Af
1.	23.04.07	SKIPUL. BADHERB. 2H BREYTT / SB Í PVOTTAH. 2H	E.V.
2.	15.10.07	LAGNARYMI 00-04 BÆTT VIÐ M ² OG M ³	E.V.