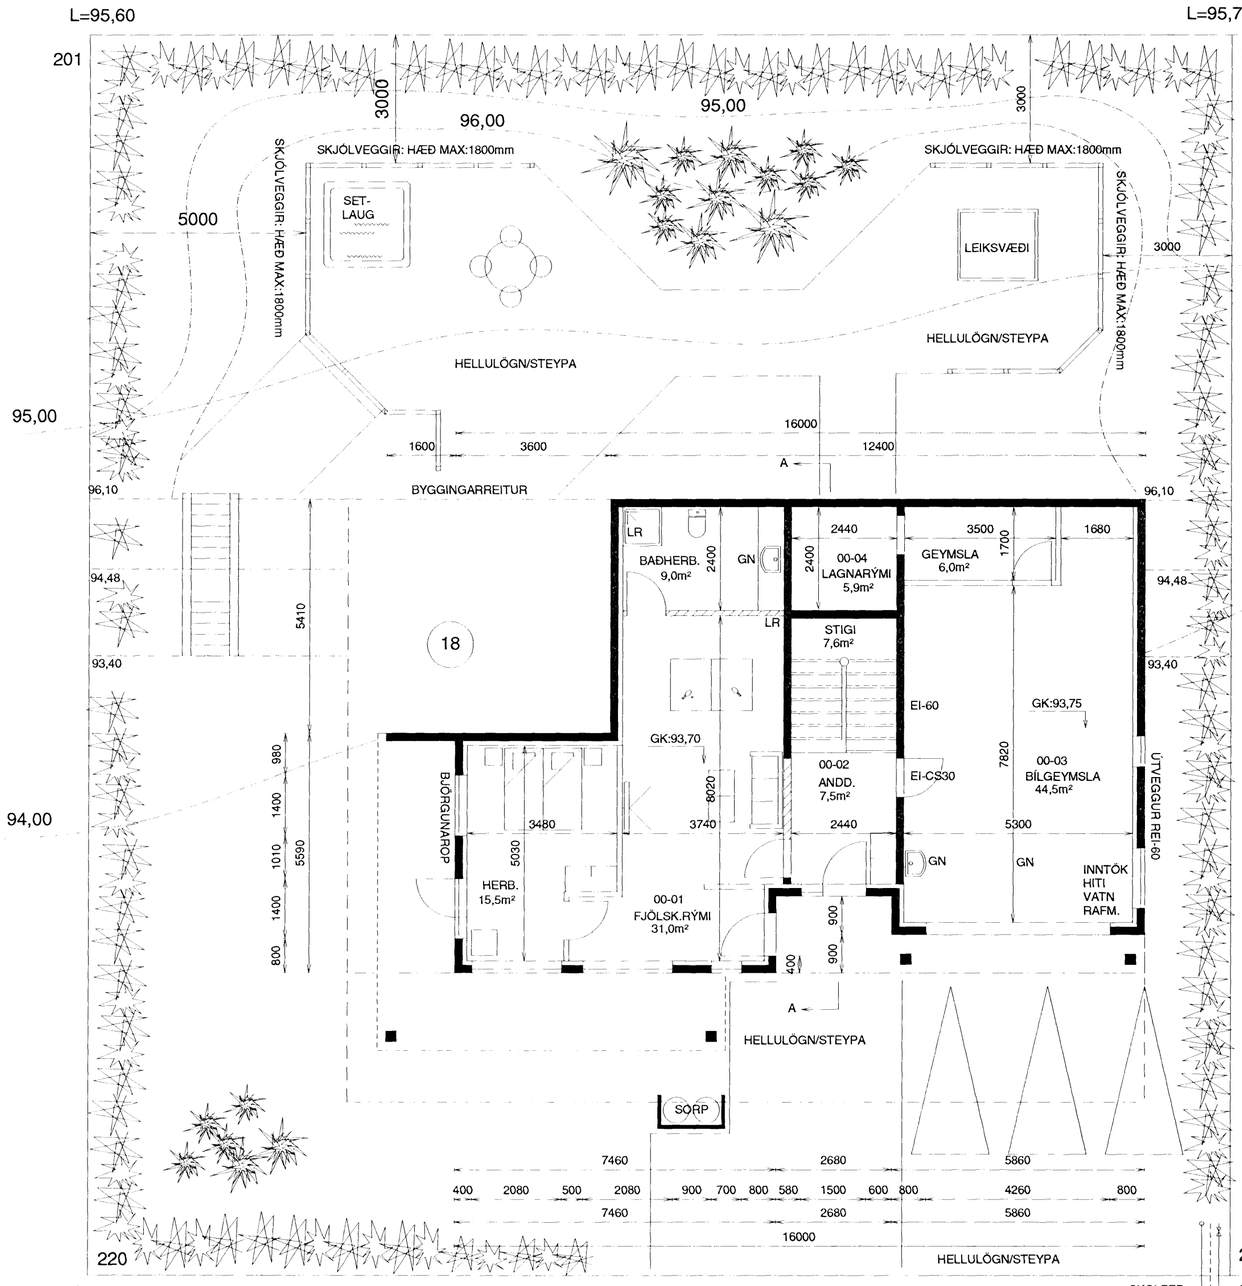

ELDSTÆÐI:
UPPSETNING OG FRÁGANGUR
SÉ Í SMRÆMI VIÐ 192.GR.
BYGGINGAREGLUGERÐAR
REYKHÁFUR:
GERÐ OG FRÁGANGUR
SÉ Í SAMRÆMI VIÐ 193.GR.
BYGGINGAREGLUGERÐAR

Samþykkt þann
17 OKT. 2007
Byggingafulltrúinn í Hafnarfirði
F.h. Kristján Þórarinsson

SETLAUG:
69.3.GR. BYGGINGAREGLUGERÐAR.
SETLAUGAR Á LÓÐUM ÍBÚÐAR- OG FRÍSTUNDAHÚSA
SKULU BÚNAR LÆSANLEGU LOKI TIL AÐ HYLJA ÞÆR
MEÐ ÞEGAR ÞÆR ERU EKKI Í NOTKUN EÐA ÓÐRUM
ÚTBÚNAÐI, SBR. MGR. 69.2, TIL VARNAR SLYSUM

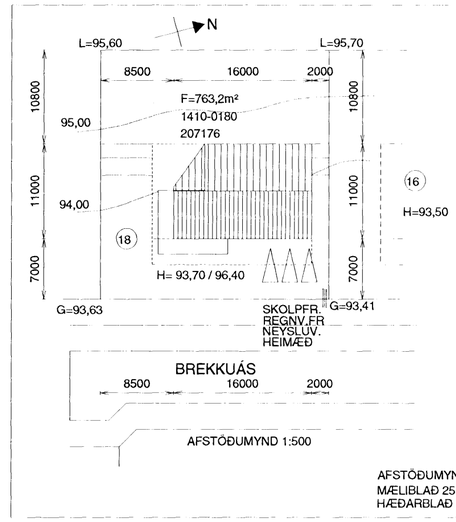

AFSTÖÐUMYND 1:500
MÆLIBLAÐ 25.241.3
HÆÐARBLAÐ 25.241.3

STÆRÐIR:

0001-0002	KJALLARI	89,2 m2	240,9 m3
0003	BÍLGEYMSLA	57,1 m2	154,2 m3
0101	ÍBÚÐ	156,5 m2	583,4 m3
BOTNPLATA:			28,0 m3
SAMTALS		302,8 m2	1007,7 m3

BOTNFLÖTUR / m2 302,8 m²
LÓÐ 763,2 m²
NÝTINGARHLUTFALL 0,40

LÓÐARFRÁGANGUR.
FYLLA SKAL Í LÓÐINA TIL AÐ NÁ FRAM GEFNUM HÆÐARKÓTUM Á PLÖTUM. (GK:26,90)
MEÐ LÓÐARMÖRKUM SKAL LEITAST VIÐ AÐ RASKA HRAUNI EINS LÍTIÐ OG KOSTUR ER.

Nr.	Dags.	Breyting	Af
1.	23.04.07	SKIPUL. BAÐHERB. 2H BREYTT / SB Í ÞVOTTAH. 2H	E.V.
2.	15.10.07	LAGNARÝMI 00-04 BÆTT VIÐ m² OG m³	E.V.

ÁRITUN SAMRÆMINGARHÖNNUÐAR
Eyjólfur Valgarðsson Kt:280857-4169

BREKKUÁS 18 HAFNARFIRÐI

GRUNNMYND - JARÐHÆÐ
AFSTÖÐUMYND

Mkv. 1:100 1:500
Hannað E.V.
Teiknað E.V.
Yfirfarið

Dags. 15.OKT.2007 Blað 2 AF 5 Nr. BREKKUAS18BN

TR.aust s/f
TÆKNIFRÆÐINGARNIR
Eyjólfur Valgarðsson Kt:280857-4169 Sími: 471-2257
Sigurður Grétarsson tr.aust@simnet.is