Samþykkt þann
17 OKT. 2007
Byggingafulltrúinn í Hafnarfirði
F.h. Kristján Þórarinsson

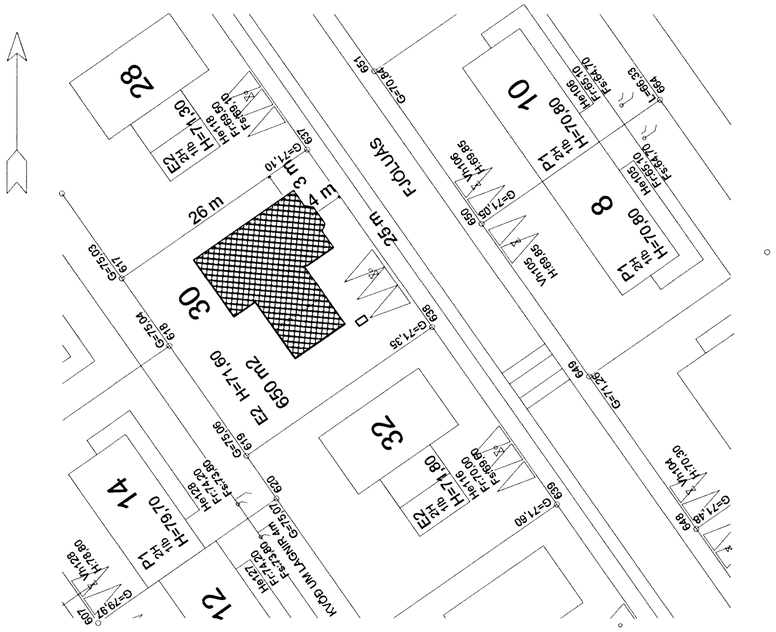

AFSTÖÐUMYND 1:500

Skráningartafla:	Fjóluás 30, Hafnarfirði					**Skrásetjari:**	Stefán Ingólfsson										
Landnúmer:	207199					**Kennitala:**	010251-4359										
Matshlutanúmer:	01				Útgáfa: 4.01b	**Dags.:**	18.3.2007										
Uppskipting og lýsing					**Stærðir**												
D0	D1	D2	D3	D4	D5	D5M	D6	D7	D8	D9	D10a	D10b	D11	D12	D16		D17
Lokun	Rými hæð-róð	Notkun texti	Höfuð-flokkun	Eignar-hald	Botnflötur m²	Millifötur m²	Stigar m²	Op m²	Brúttóflötur m²	Brúttóflötur sh < 1,8	Salarhæð min	Salarhæð max	Brúttó rúmmál m³	Nettóflötur m²	Birt flatarmál m²	Reiknitala skiptarúmmáls	Skipta-rúmmál m³
		Matshluti			306,7	0,0	6,3	6,3	300,4	0,0			946,5	258,7	300,4		771,960
		Botn											32,7				
	00	**Kjallari**															
	01	**1. hæð**			163,7	0,0	6,3	0,0	163,7	0,0			459,8	143,0	163,7		
A	0101	**Íbúð**	N	0101	126,0		6,3		126,0		2,80	2,80	352,8	110,0	126,0	2,80	308,000
A	0102	**Bílgeymsla**	B	0102	37,7				37,7		2,84	2,84	107,0	33,0	37,7	2,84	93,720
	02	**2. hæð**			143,0	0,0	0,0	6,3	136,7	0,0			454,0	115,7	136,7		
A	0201	**Íbúð**	N	0101	143,0			6,3	136,7		3,20	3,20	454,0	115,7	136,7	3,20	370,240
C	0202	**Svalir**	N	0101	26,3				26,3								
Athugasemdir																	
Sameignir sumra																	
Eignarhald																	
				Skiptarúmmál													
	Eignar-hald	Notkun texti	Birt flatarmál m²	Séreign m³	Séreign og sameign m³												
	0101	**Íbúð**	262,7	678,240	678,240												
	0102	**Bílgeymsla**	37,7	93,720	93,720												
		Alls	300,4	771,960	771,960												

Breyting:A-21.06.2007-Afstöðumynd lagf.
Breyting:B-13.10.2007-Þaki breytt í flatt þak, hús steinsteypt.

HUGVERK HÖNNUNARÞJÓNUSTA
STEFÁN INGÓLFSSON ARKITEKT
stefanlax2@simnet.is s:848-1316

Fjóluás 30, Hafnarfirði

Kópavogi 18.03.2007 010251-4359
Verkefni nr. 0368 Teikning nr. 0368-sing-0001-B