


KIRKJUVELLIR 3 HAFNARFIRÐI.

Byggingarfulltrúi
samþykktir orindið.
17 OKT. 2007

Bent skal á að samþykkt þessi veður ekki virk-
tyrr en eftir þinglýsingu eignaskiptasíðingur-
tunar og skráningu þennar hjá Fastegnamati ríkissins.
Byggingarfulltrúinn í Hafnarfirði
F.h. Kristján Þóráinsson

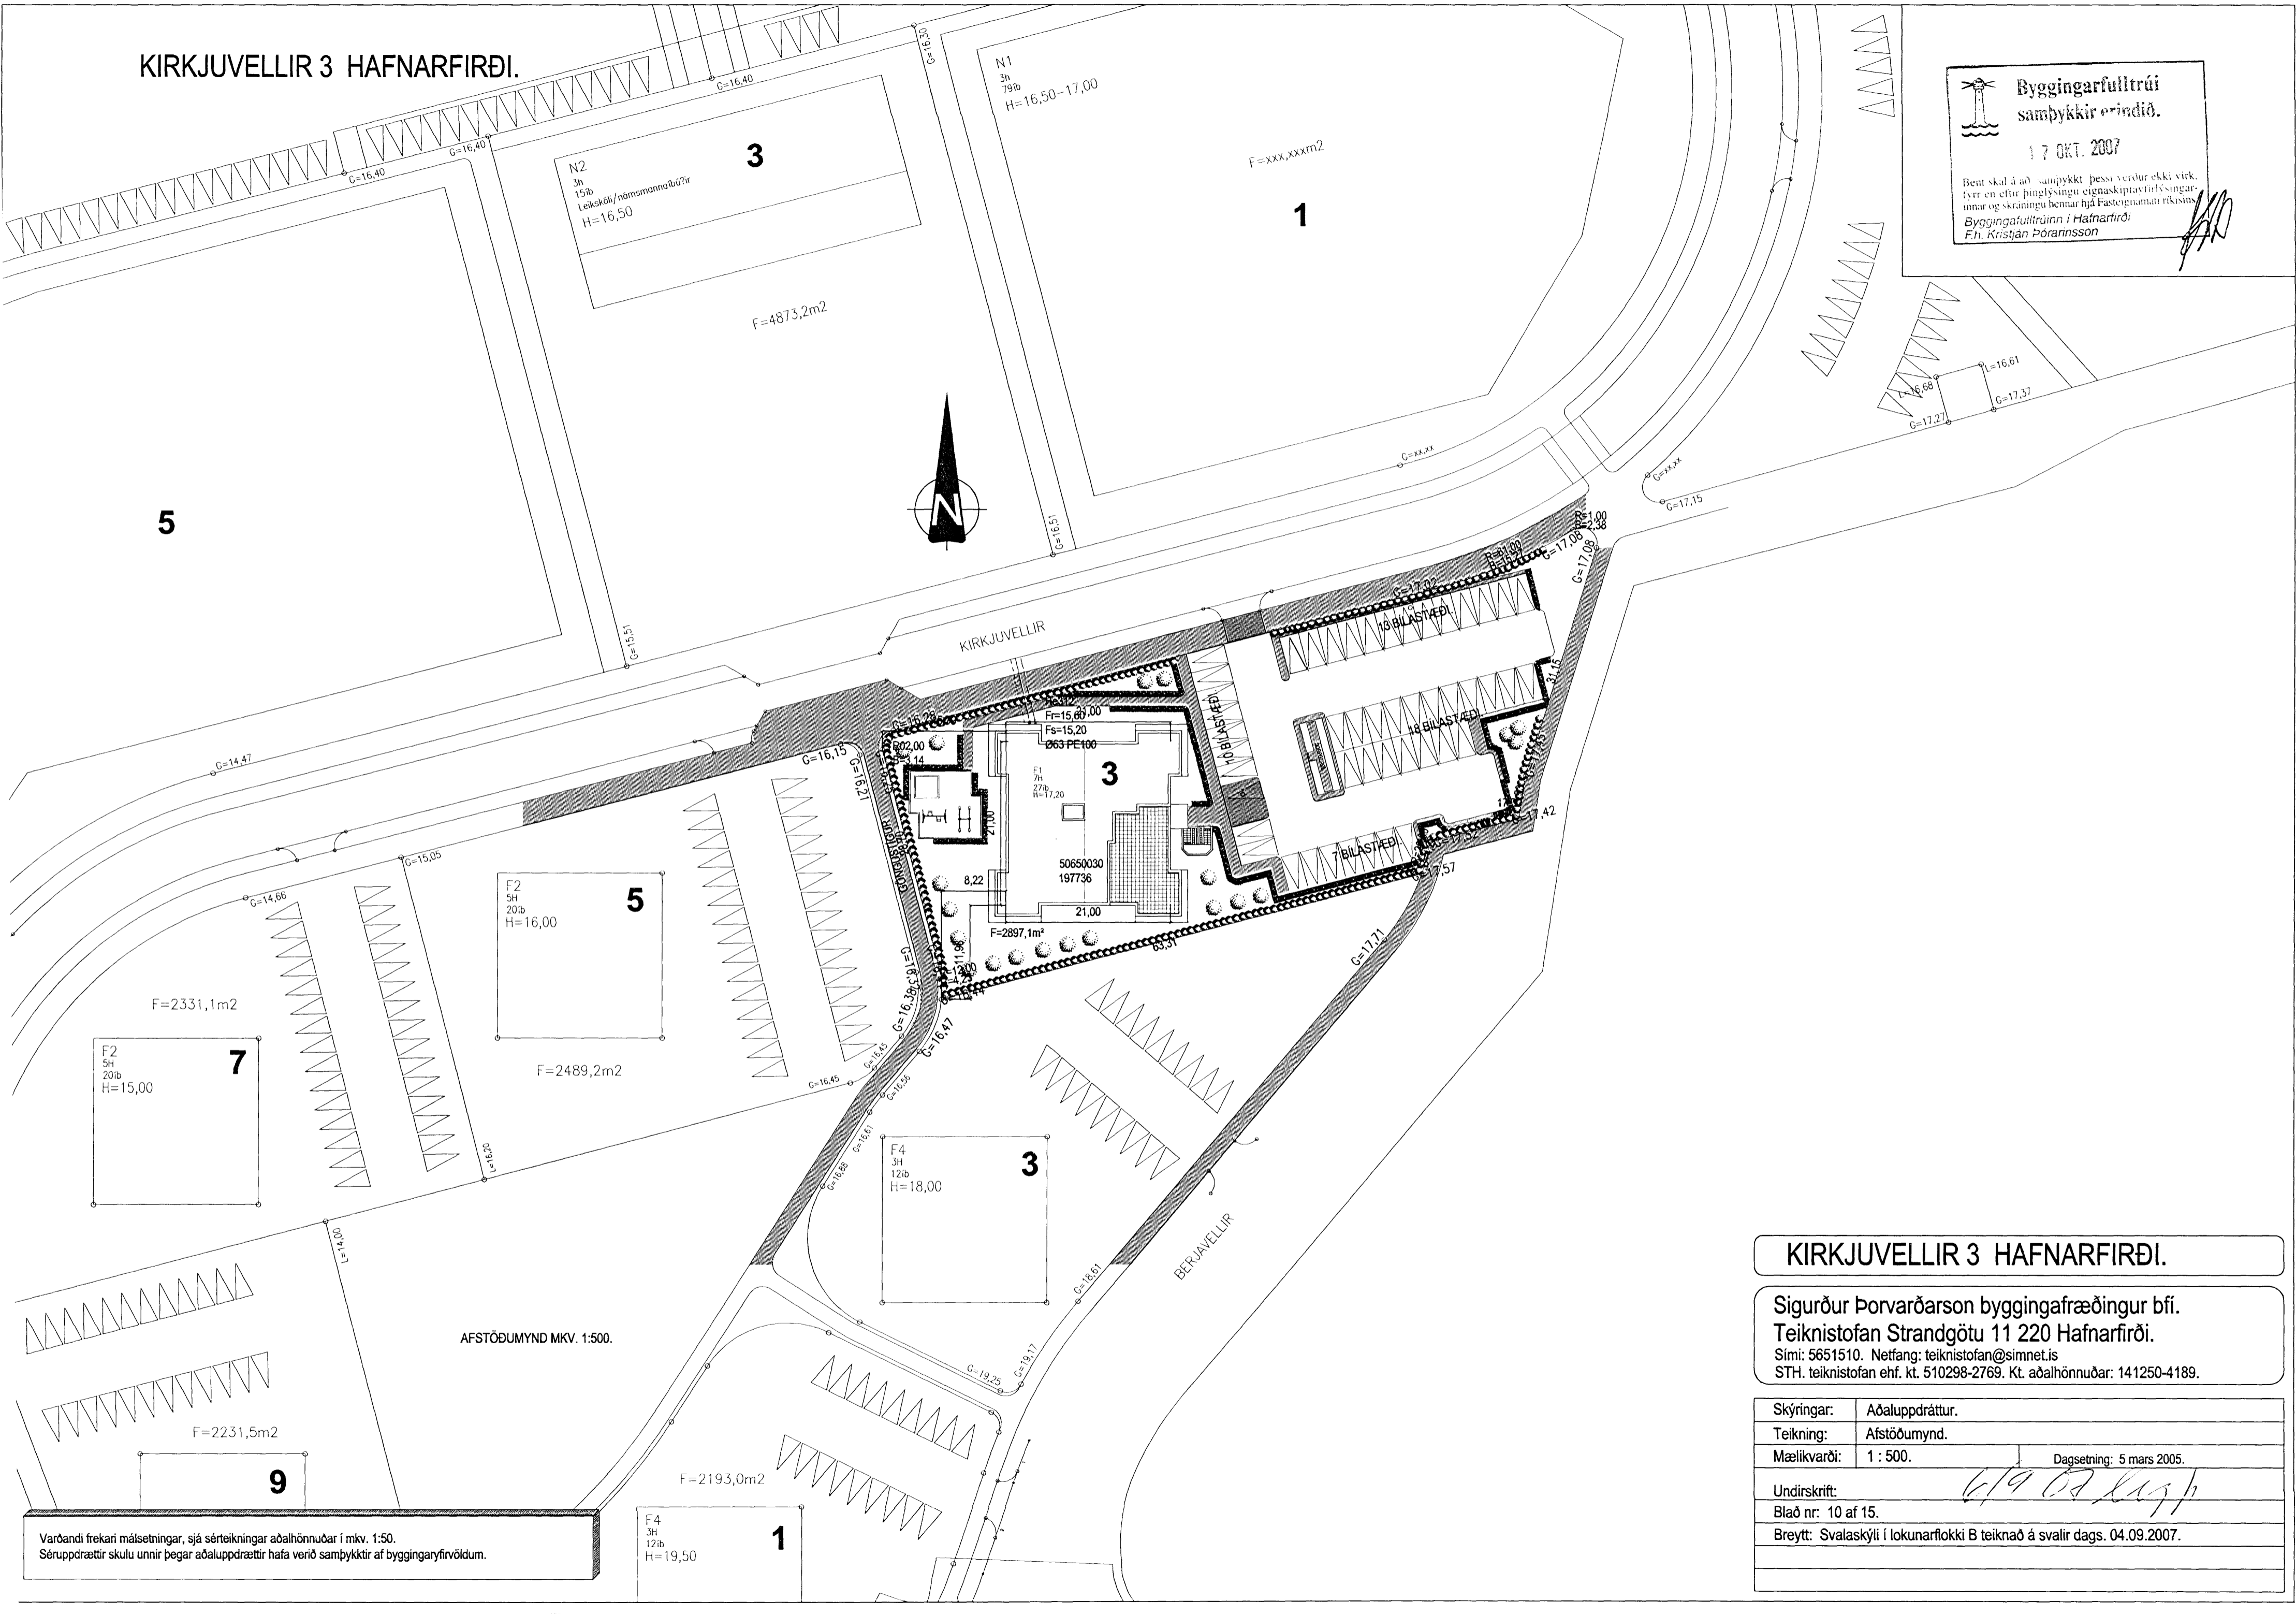

KIRKJUVELLIR 3 HAFNARFIRÐI.

Sigurður Þorvarðarson byggingafræðingur bfi.
Teiknistofan Strandgötu 11 220 Hafnarfirði.
Sími: 5651510. Netfang: teiknistofan@simnet.is
STH. teiknistofan ehf. kt. 510298-2769. Kt. aðalhönnuðar: 141250-4189.

Skýringar:	Aðaluppdráttur.
Teikning:	Afstöðumynd.
Mælikvarði:	1 : 500. Dagsetning: 5 mars 2005.
Undirskrift:	<i>[Signature]</i>
Blað nr:	10 af 15.
Breytt:	Svalaskýli í lokunarflokki B teiknað á svalir dags. 04.09.2007.

Varðandi frekari málsetningar, sjá sérteikningar aðalhönnuðar í mkv. 1:50.
Séruppdrættir skulu unnir þegar aðaluppdrættir hafa verið samþykktir af byggingaryfirvöldum.