



Byggingartultrúi
samþykkir erindið.
04 JUNÍ 2007

Þent skal á að samþykkt þessi verður ekki verk.
Þyrt er eftir þinglýsingu eignaskiptafrlýsingar-
annar og skráningu þennar hjá Eignamáttari ríkissins.
Byggingartultrúanna í Hafnarfirði
Efn. Kristján Þórásson

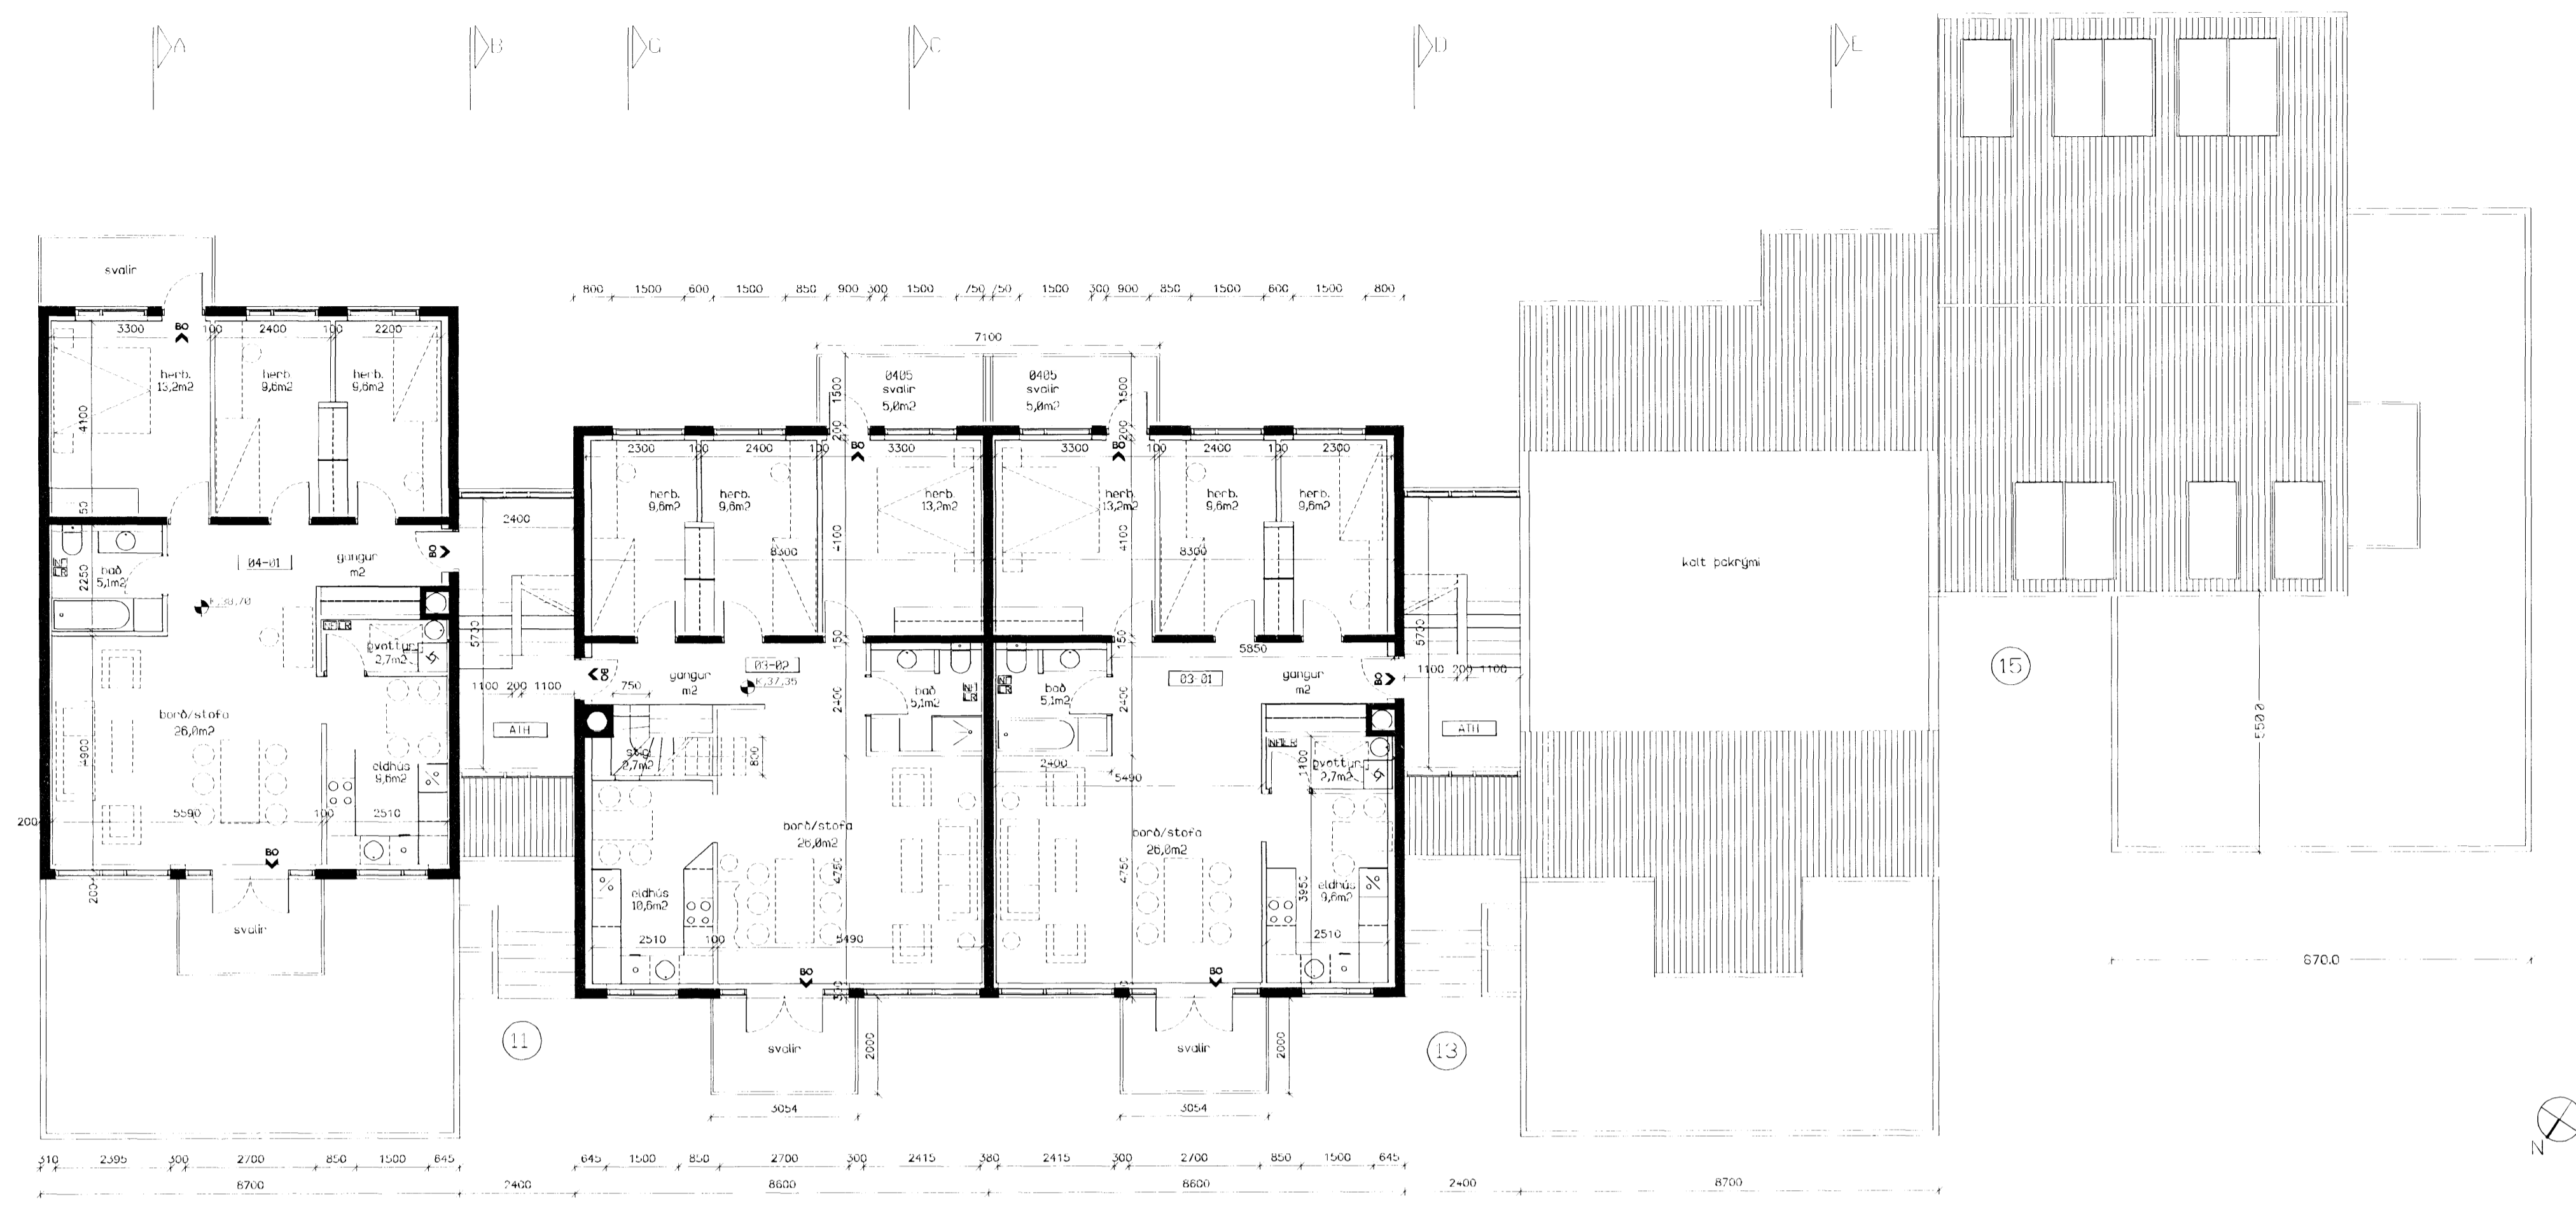

GRUNNMYND 3 HÉÐAR, 1:100

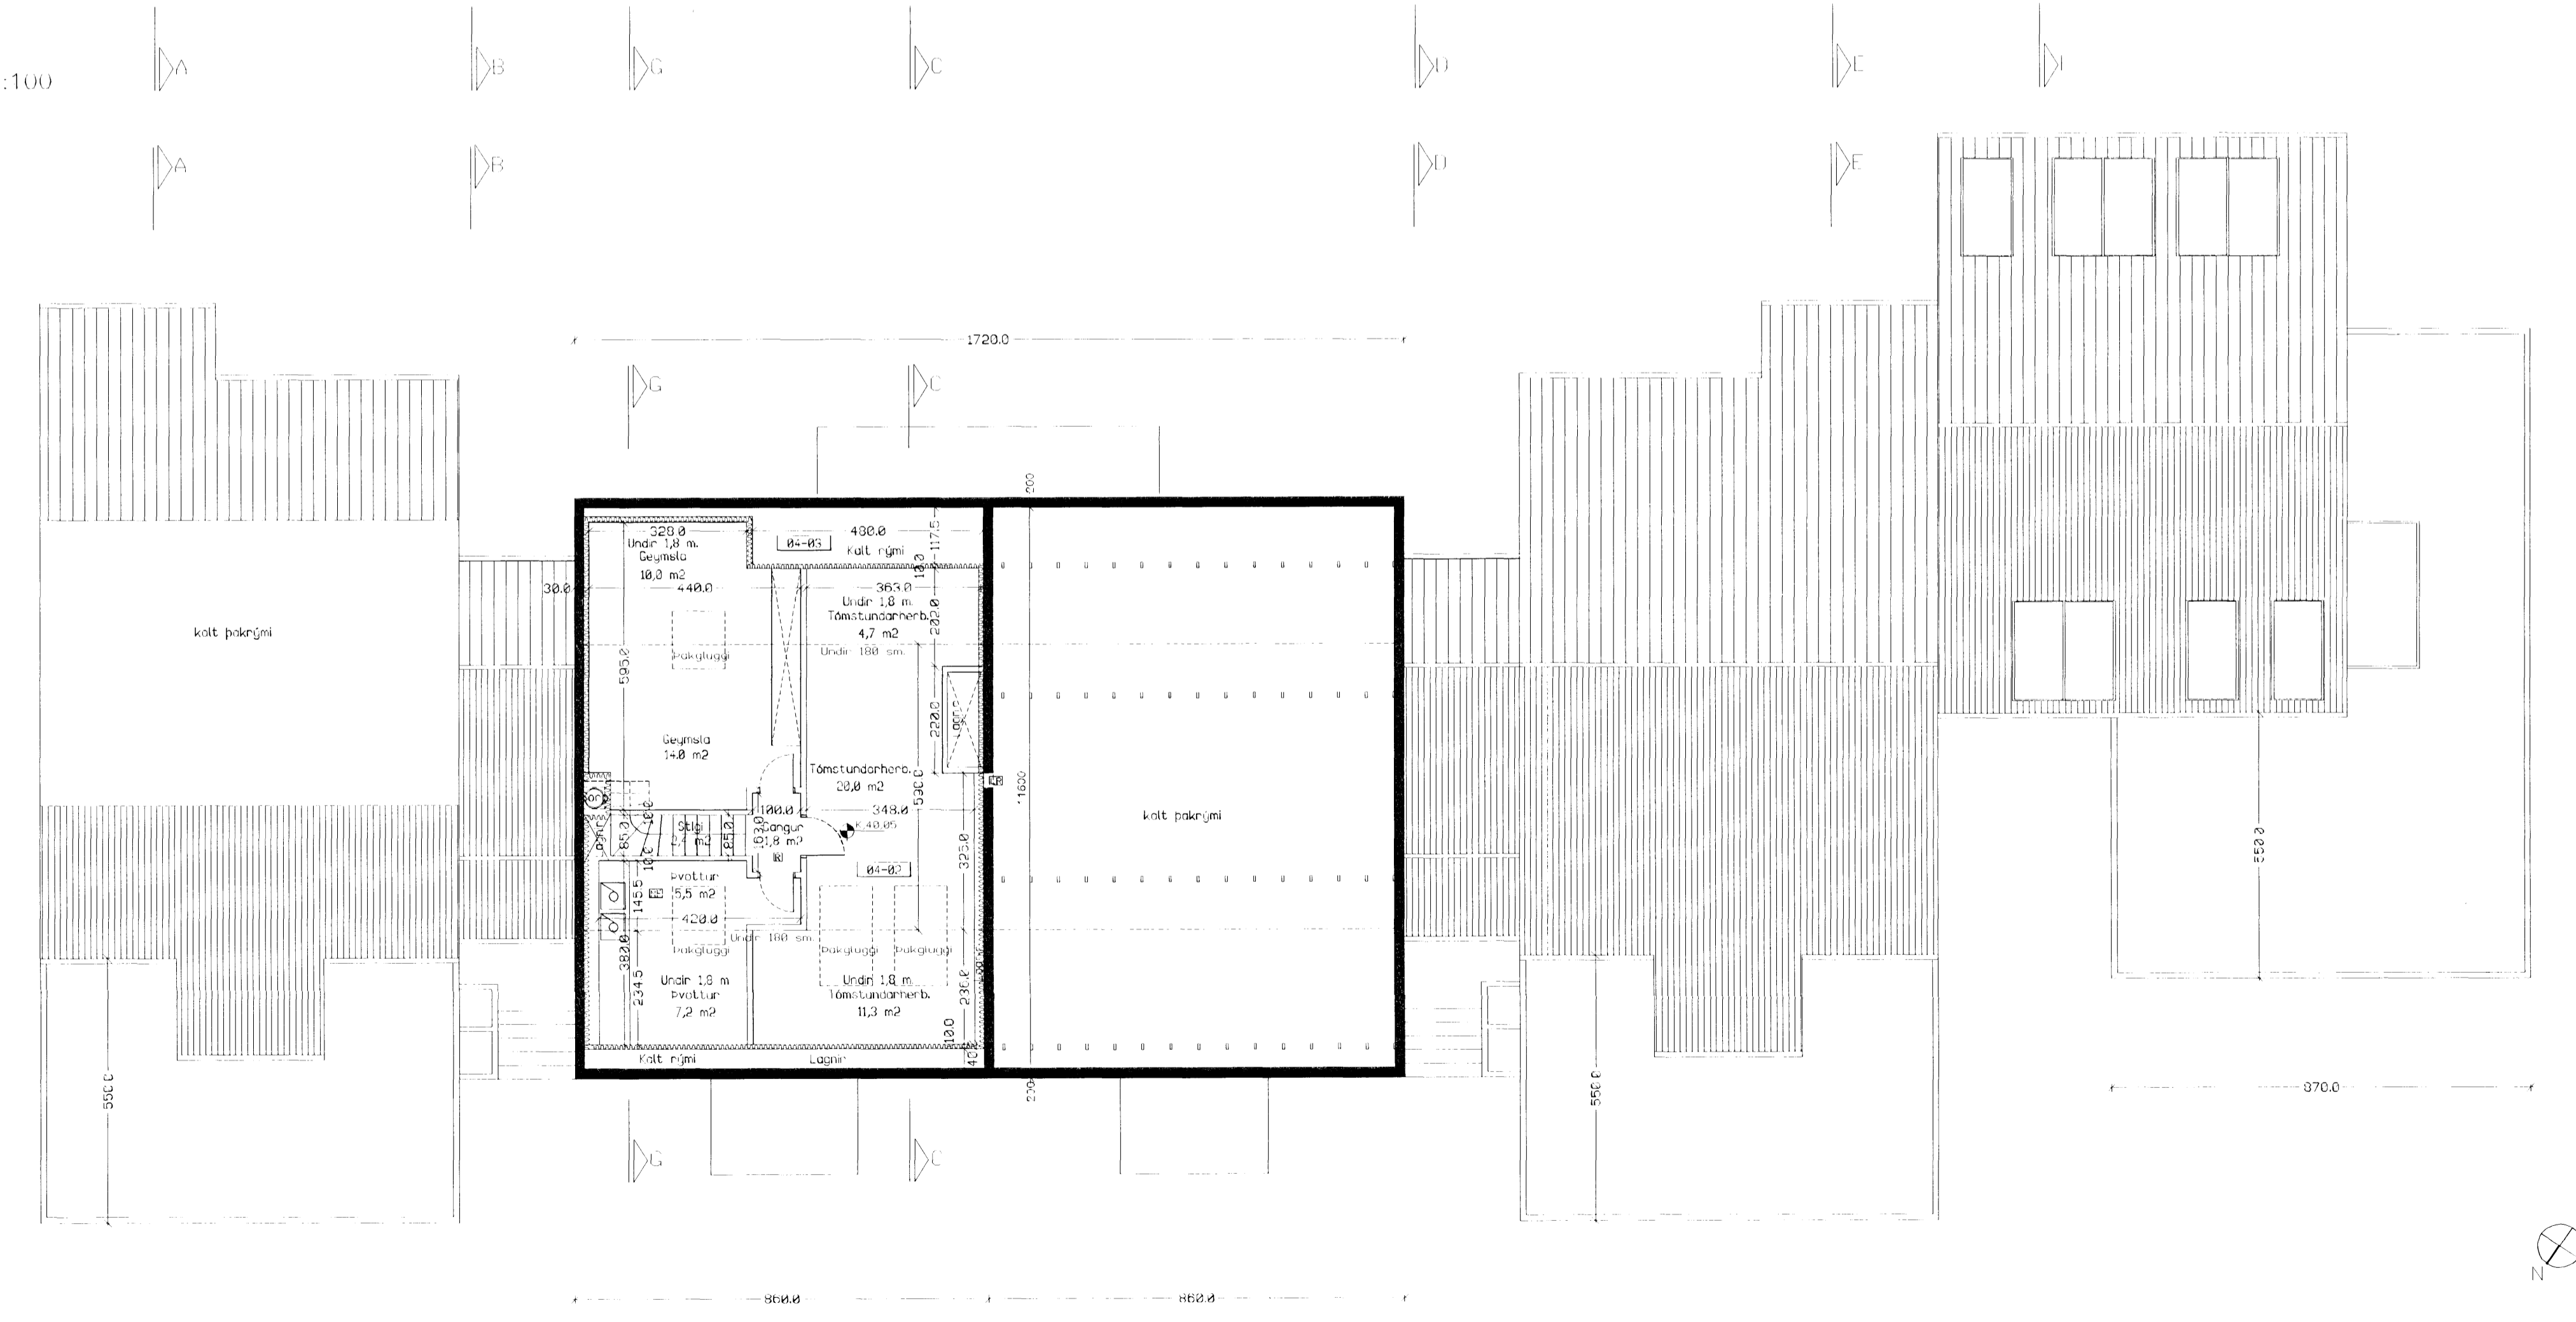

GRUNNMYND 4 HÉÐAR, 1:100

C:
B:
A:
Breytingar: DACS:
Lýðilmynd:

SÚÐURHVAMMUR 11,
220 HAFNARFIRÐI.

VERKAFALI 1100 0302
ADALUPTDRÁTTUR
GRUNNMYND 3 OG 4 HÉÐAR.
VERK: SÚDH 0302
KVARDI: 1:100 TEIKNAD: EMV
DACS: 17.02.2007 SKRÁ: SH11

ÚTI INNI
ARKITEKTAR
ÞINGHOLTSTRÉTI 27 101 REKJAVÍK
SÍMANÚM 5027660 & 5027661 FAK 5027661
NETIÐ 5027661
VÉLFARIG netið://www.úti.inni.is
BAÐMIR Ó. SVAVARSSON ARKITEKTAR FAI
120257-5149
JÓN ÞÓR. ÞORVALÐSSON ARKITEKTAR FAI
021256-7579
TEIKNINGAR: **A-0103** Breyting: