




Byggingarfultrúi
samþykkir erindið.
04. JULÍ 2007
Bent skal á að samþykki þessi gerir ekki verk
lýr en eitt. Inngjöldu eignaskjalabúnaði þingar
innar og skráningu heimur þá Fasteignamatráðgjafi
Byggingarfulltrúinn í Hafnarfirði
P.H. Kristján Þórárnsson

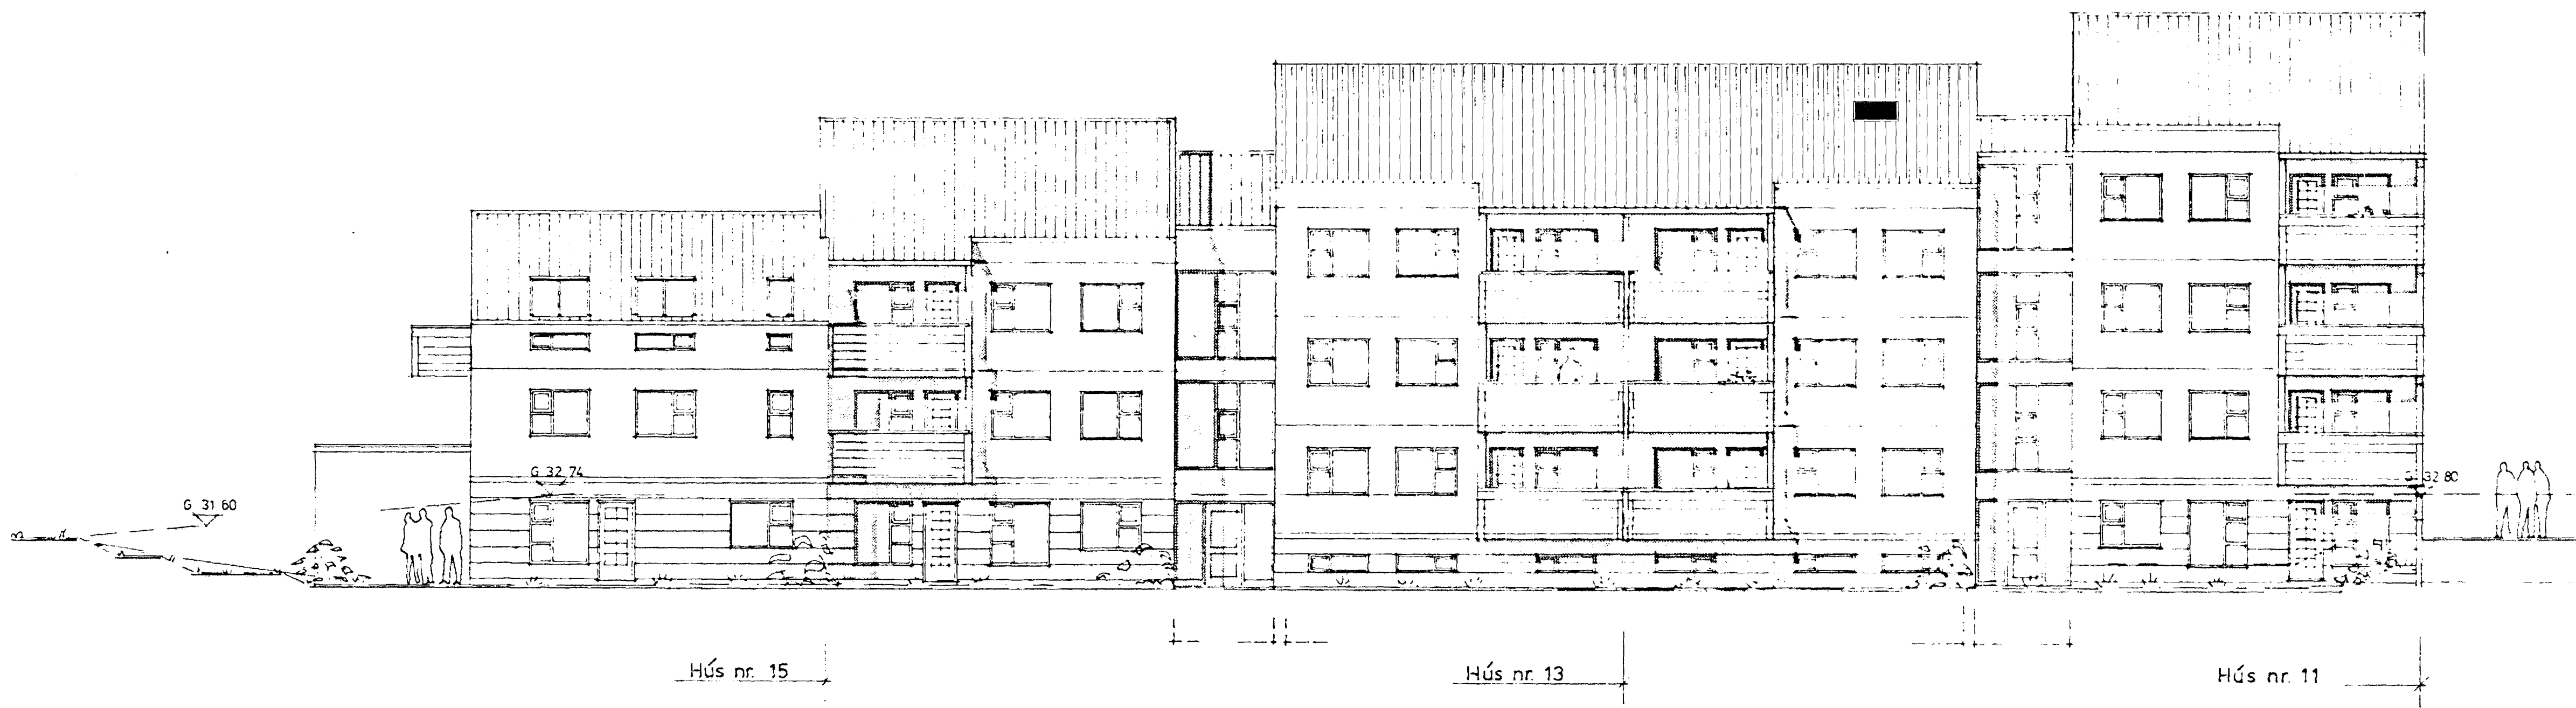

Útlit - Suð-austur
Mál 1:100

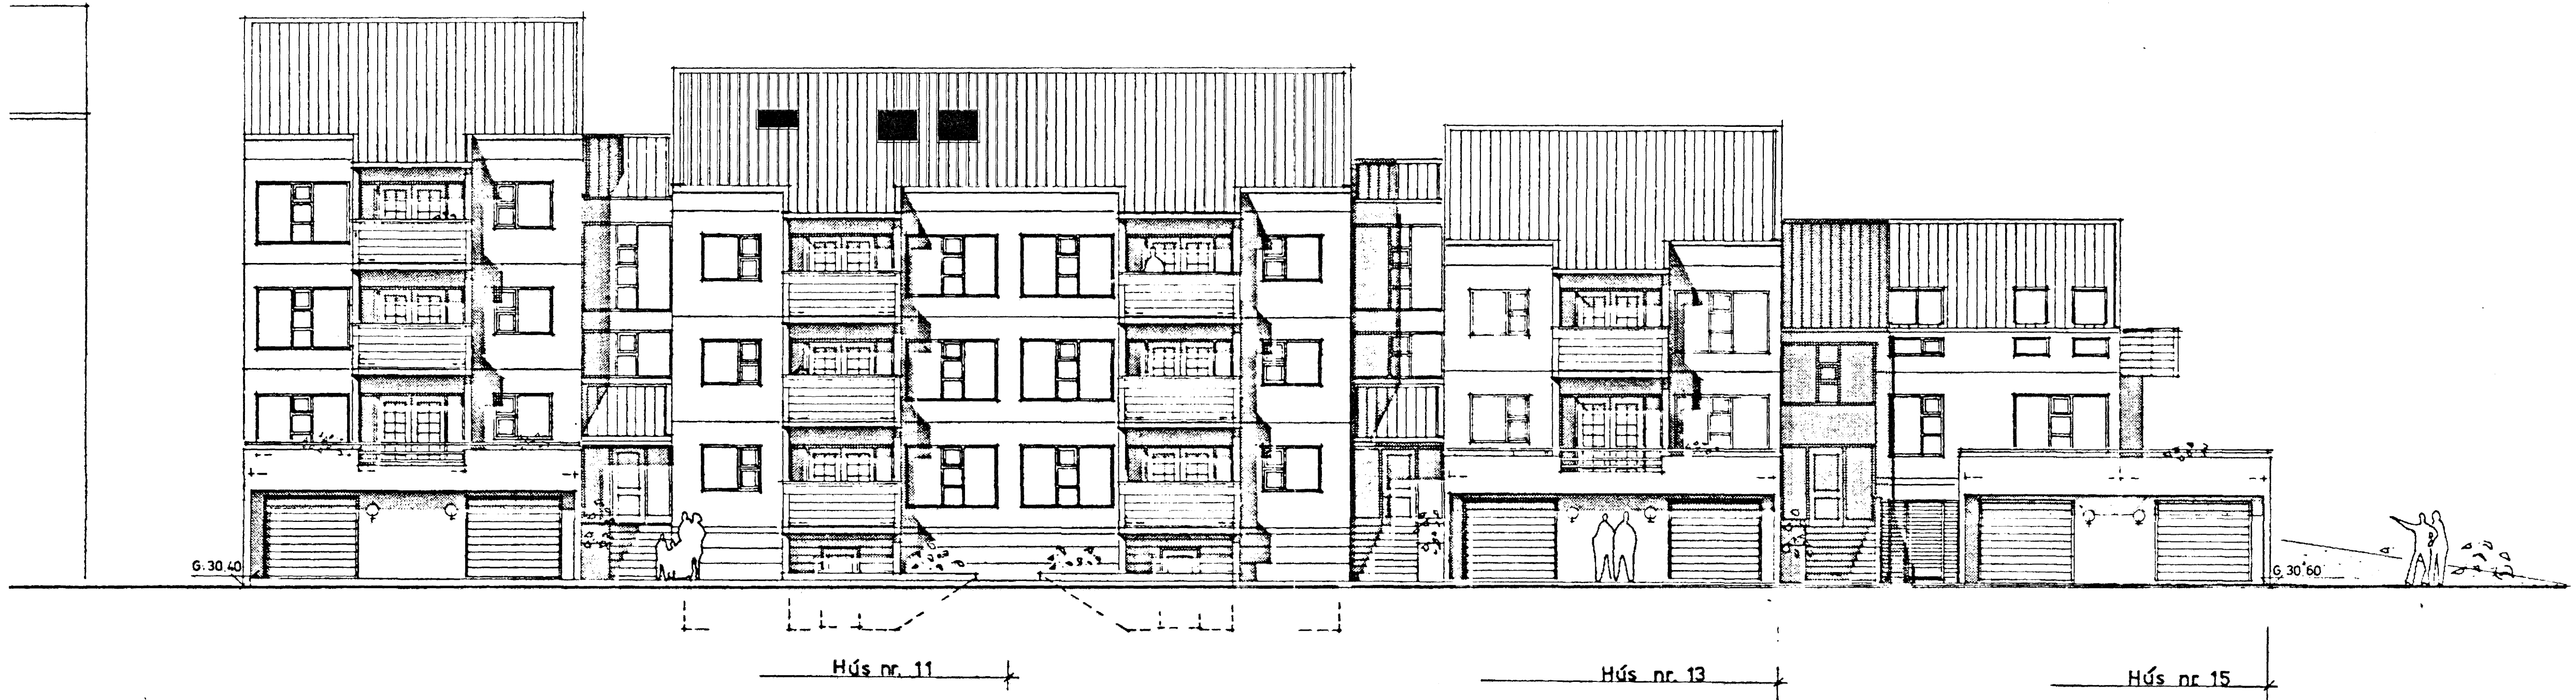

Útlit - Norð-vestur
Mál 1:100

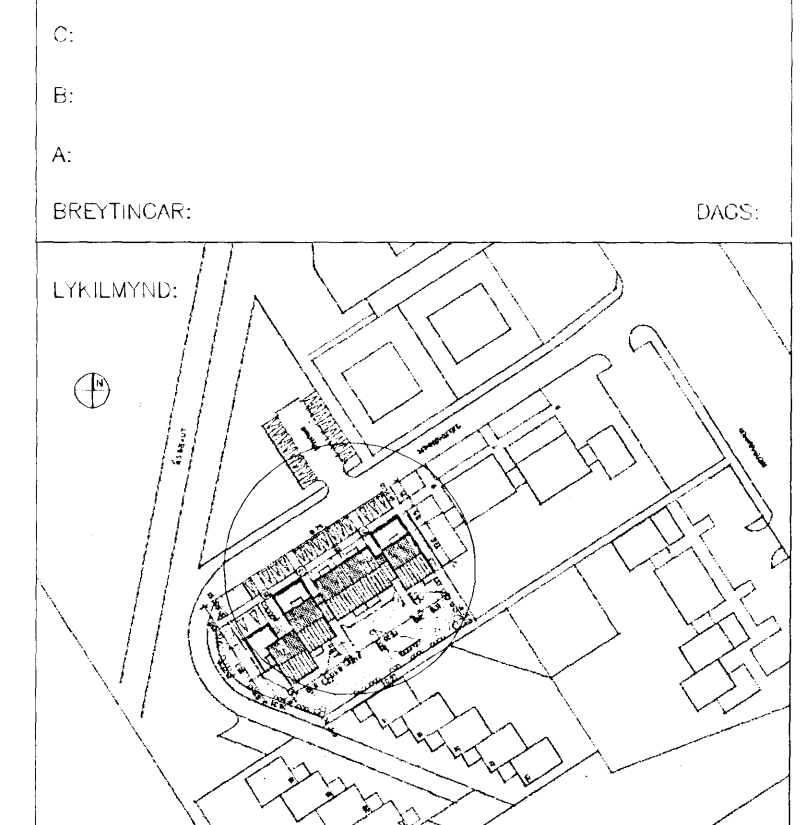

SUÐURHVAMMUR 11,
220 HAFNARFIRÐI.

VERKLEIPI: EÖÖD 0302
ADALUMFÉÐRÁTTIUR
ÚTLIT
VERK: SUÐH 0302
KVARDI: 1:100 TEIKNAD: FMW
DAGSI: 17.02.2007 SKRÁ: 0302.DWG

ÚTI **INNI**
ARKITEKTAR
ÞINGHOLTSSÍÐI 27 101. REKJAVÍK
SÍMAK 5527660 & 5627660 FAK 5527661
NETIANG u@u.is
VÉFANG http://www.u.is
DHALDIR Ó. SVANARSSON ARKITEKTAR FA
120357-5149
JÓN ÞÓR. ÞORVALDSSON ARKITEKTAR FA
021256 7579
TEIKNINGANR: **A-0105** BREYTING: