



Úr Gildi

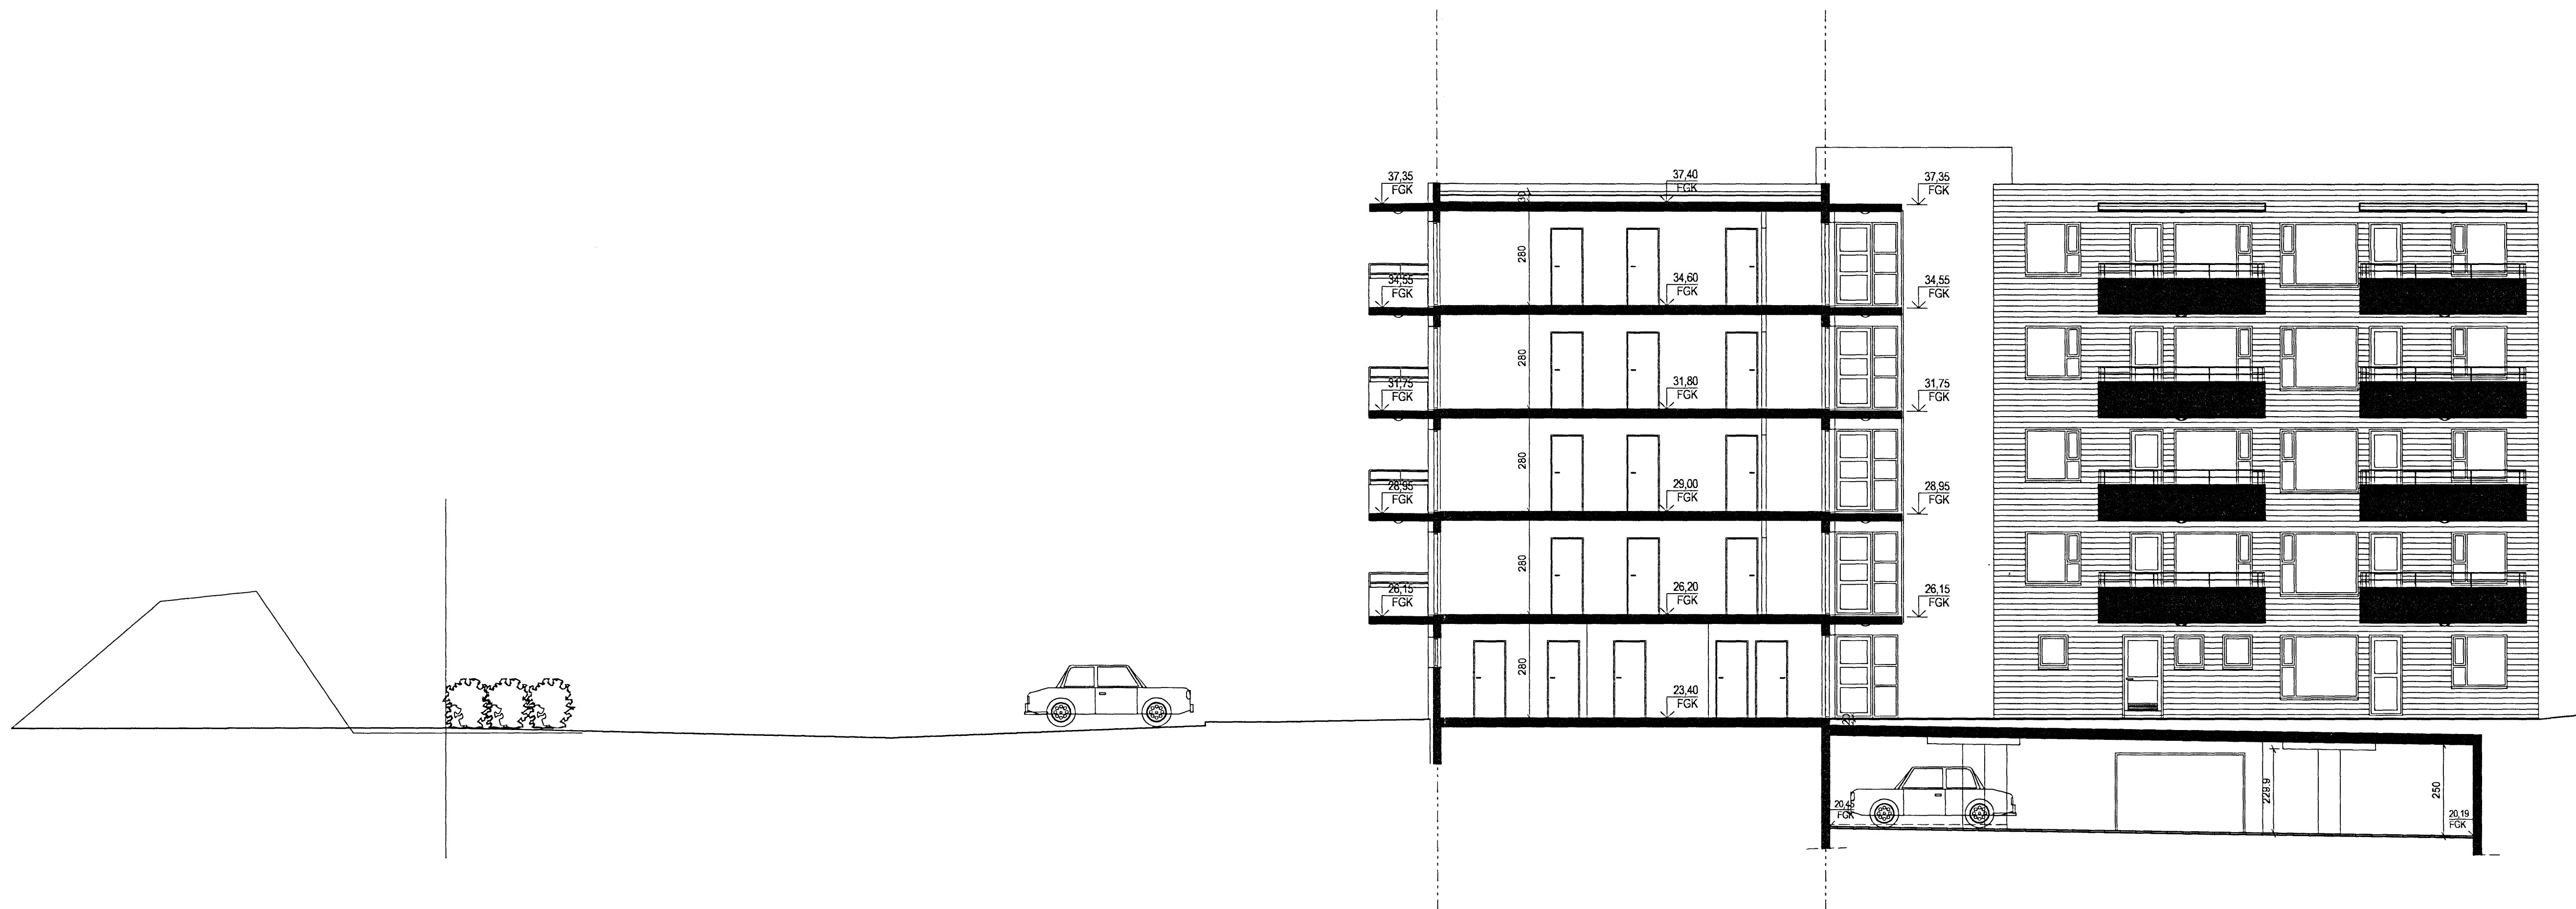

A-A SNEIDING 1:100

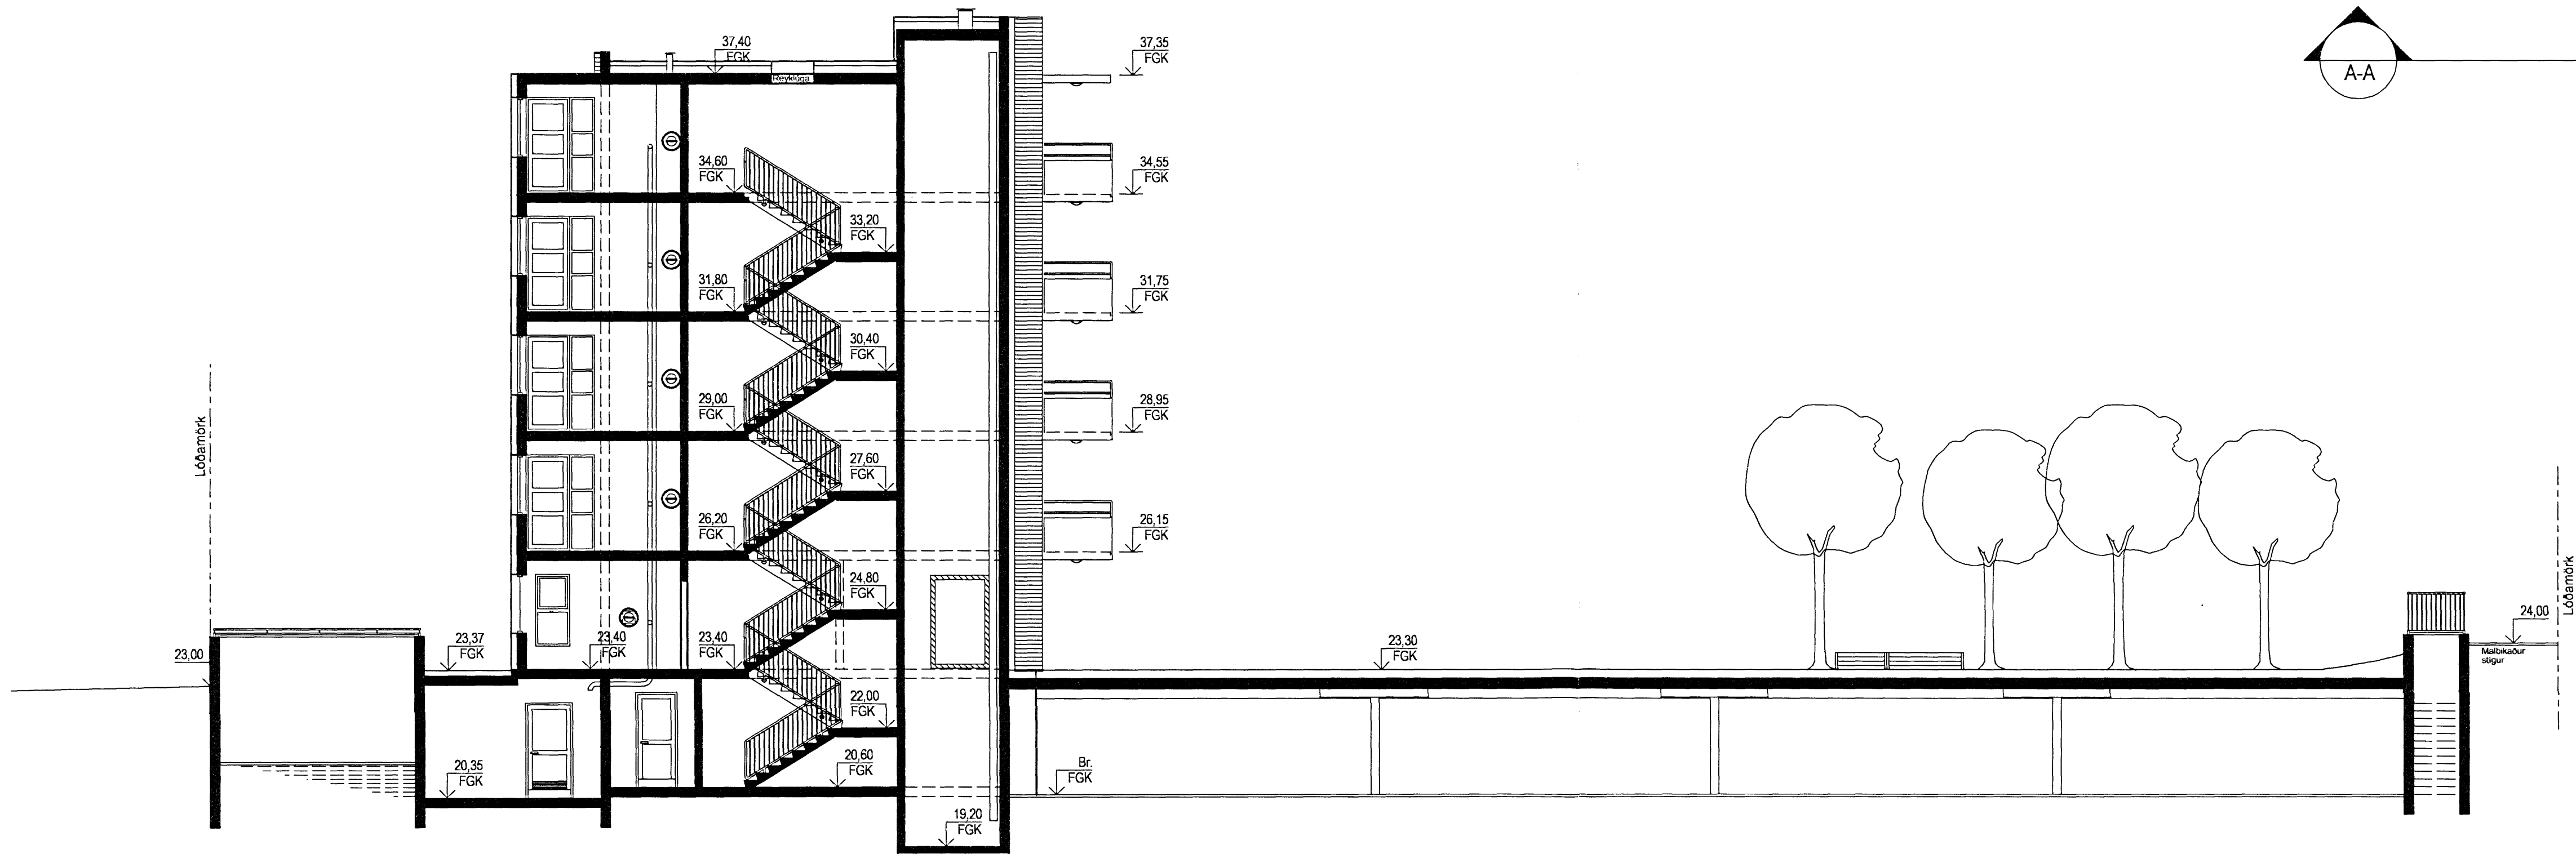

B-B SNEIDING 1:100

ASK Arkitektar
 Guðnagar 9
 101 Reykjavík
 Sími 515 0300
 Fax 515 0319
 www.ask.is

Artun aðalhöfundur
Páll Guðnlaugsson

Páll Guðnlaugsson arkitekt FAI, n. 210551-2559

ASK
 ARKITEKTAR

ABALTEIKNINGAR
 ESKIVELLIR 13

VERKEFNI
 HEITI TEIKNINGAR
 Sneiðing A-A
 Sneiðing B-B

MRV. I. A.
 1:100
 TEIKNAD
 ÞJA
 DAGS
 27.06.2007

VERK NÚM.
 0737

NÚMÉR TEIKNINGAR
 10-20

ÚTGAFA

