



Úr Gildi

SKÝRINGAR

- Lóðarmörk
- Malbikuð svæði
- Hellulögn
- Gúmmihellur
- Lauftré
- Gróðursvæði
- Grassvæði
- Málulína
- Lýsing, eins arma ljós
- Skjólgröðing
- Niðurfall
- Sérfrótareitur

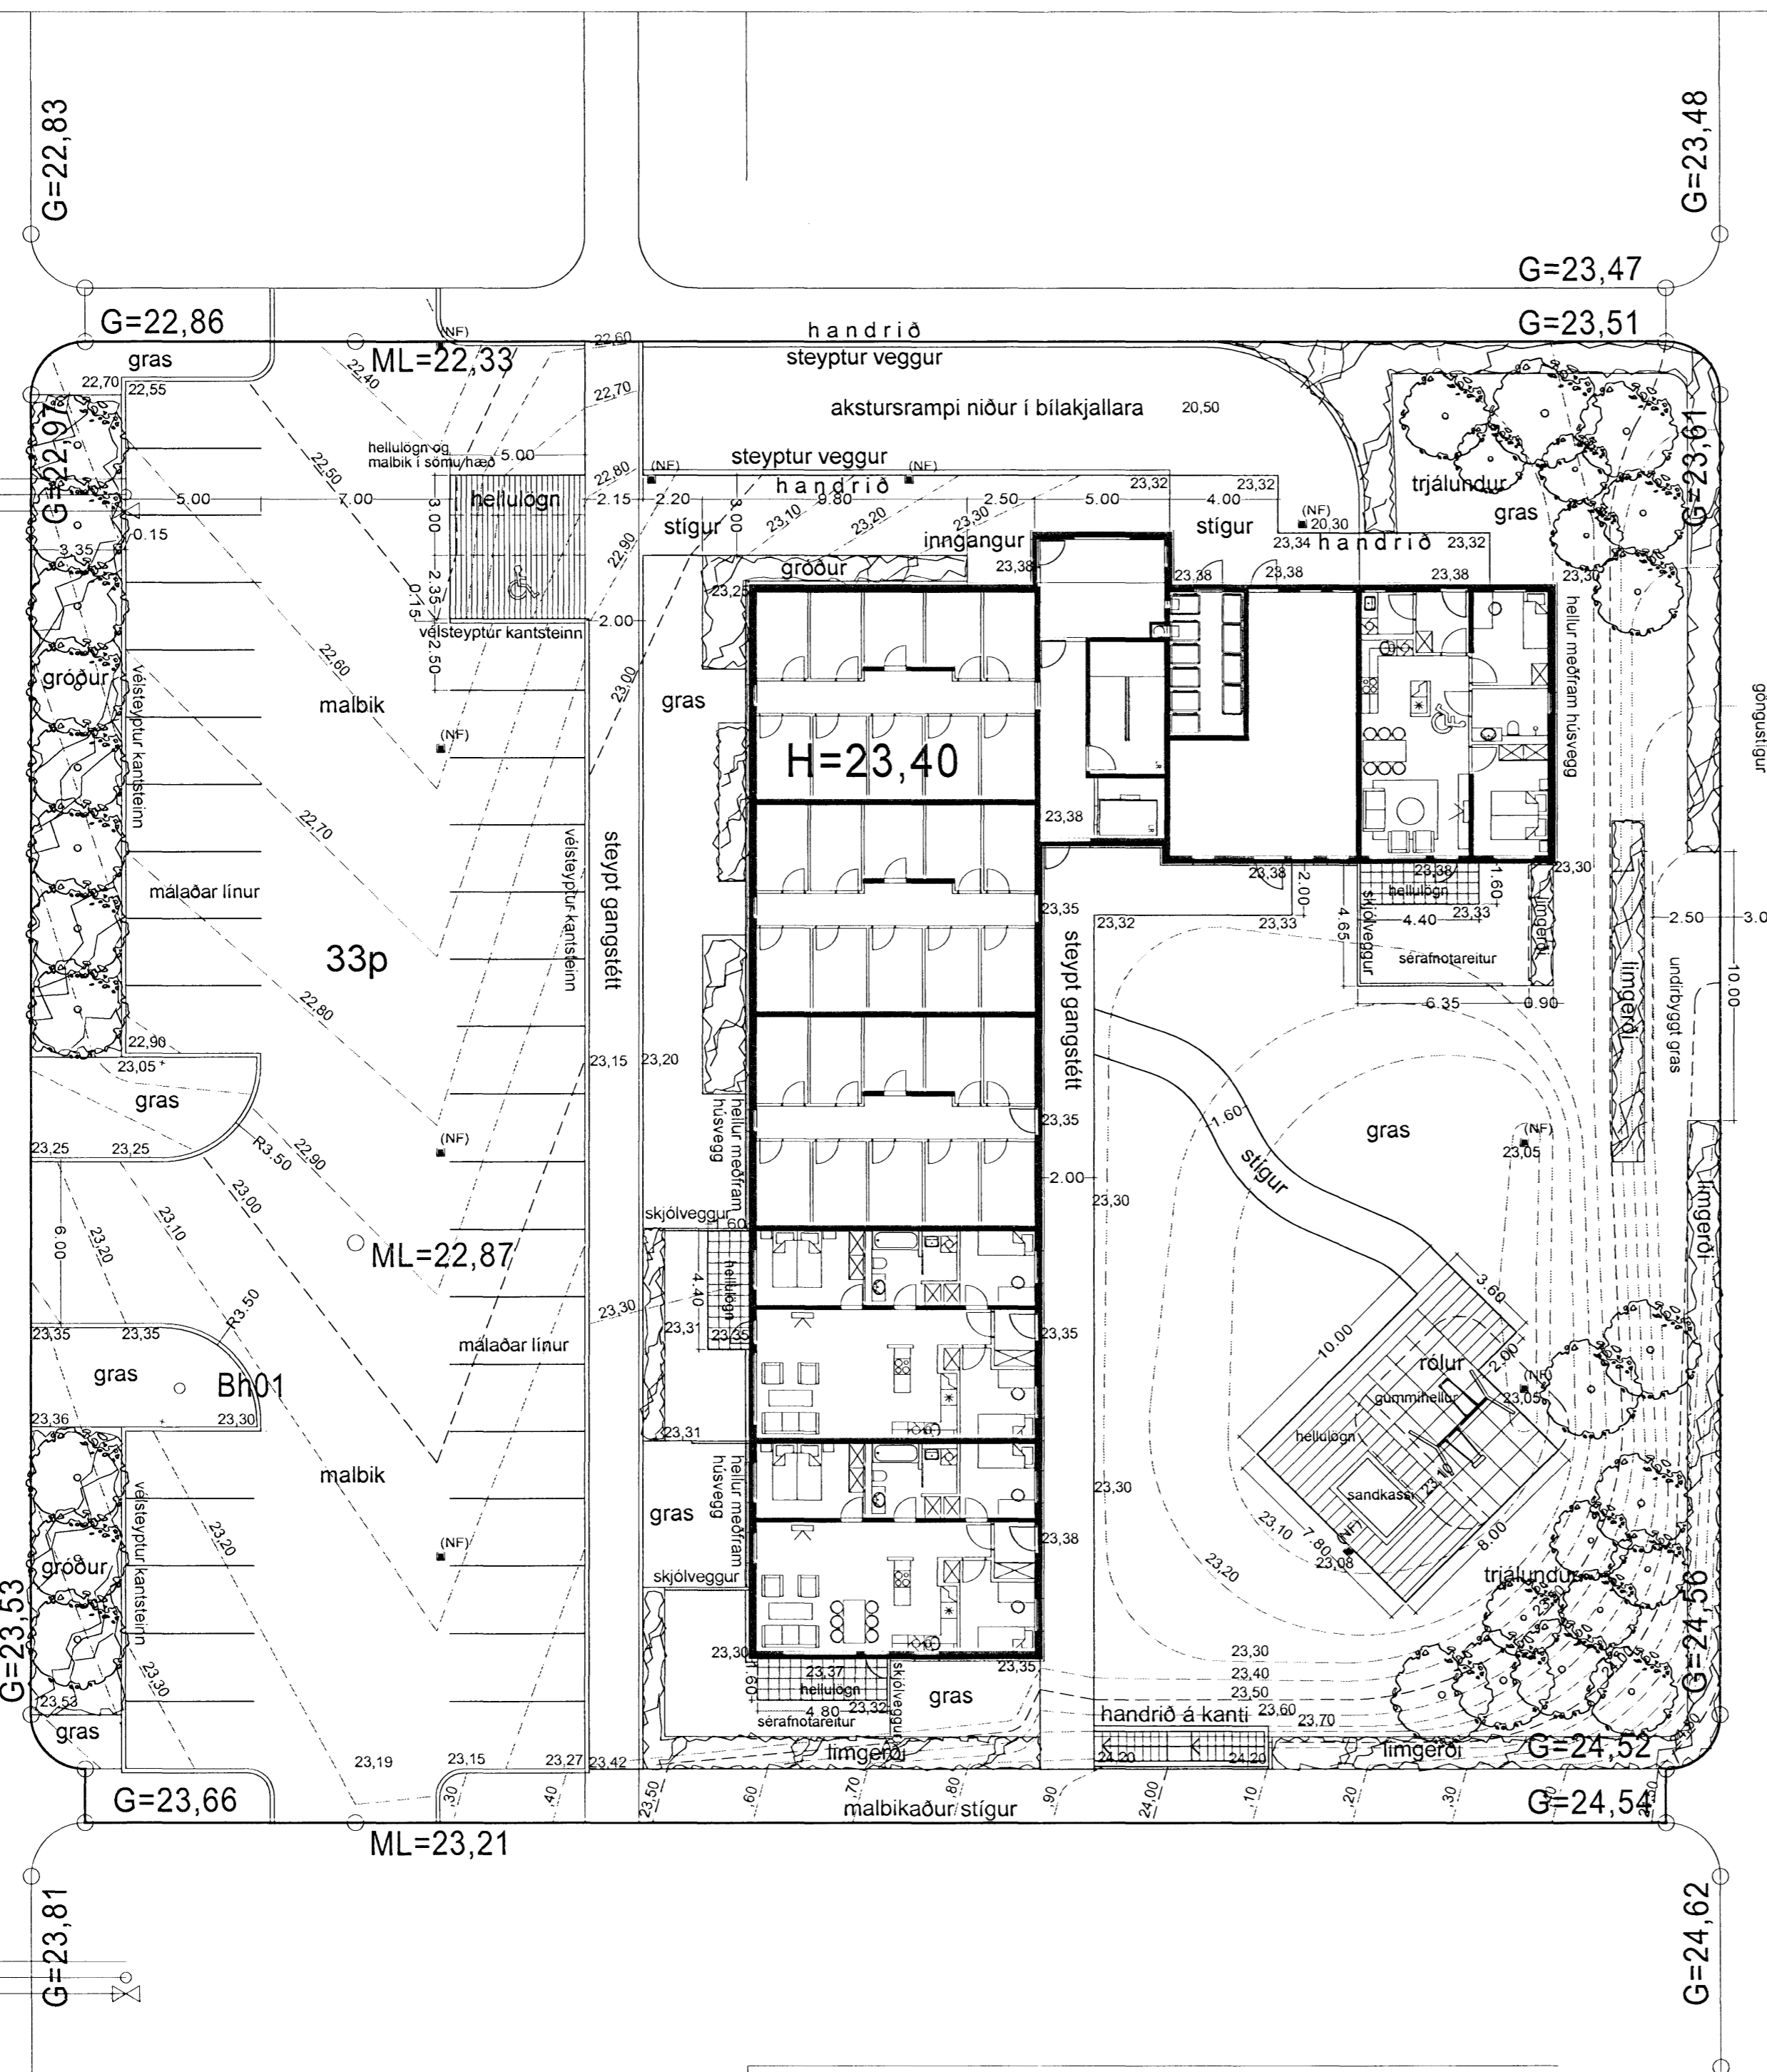

Eskivellir 13 Hafnarfirði  
Skipulag lóðar

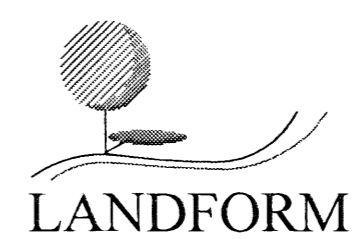

Mælikvarði 1:200 í A2  
Dags. teikn: 9.júli 2007  
Teikn. breytt:  
Verknúmer: 207-019

Teikning nr.002  
Hannað af:sg  
Teiknað af:sg  
Yfirl. / Undirskr.: