


Úr Gildi

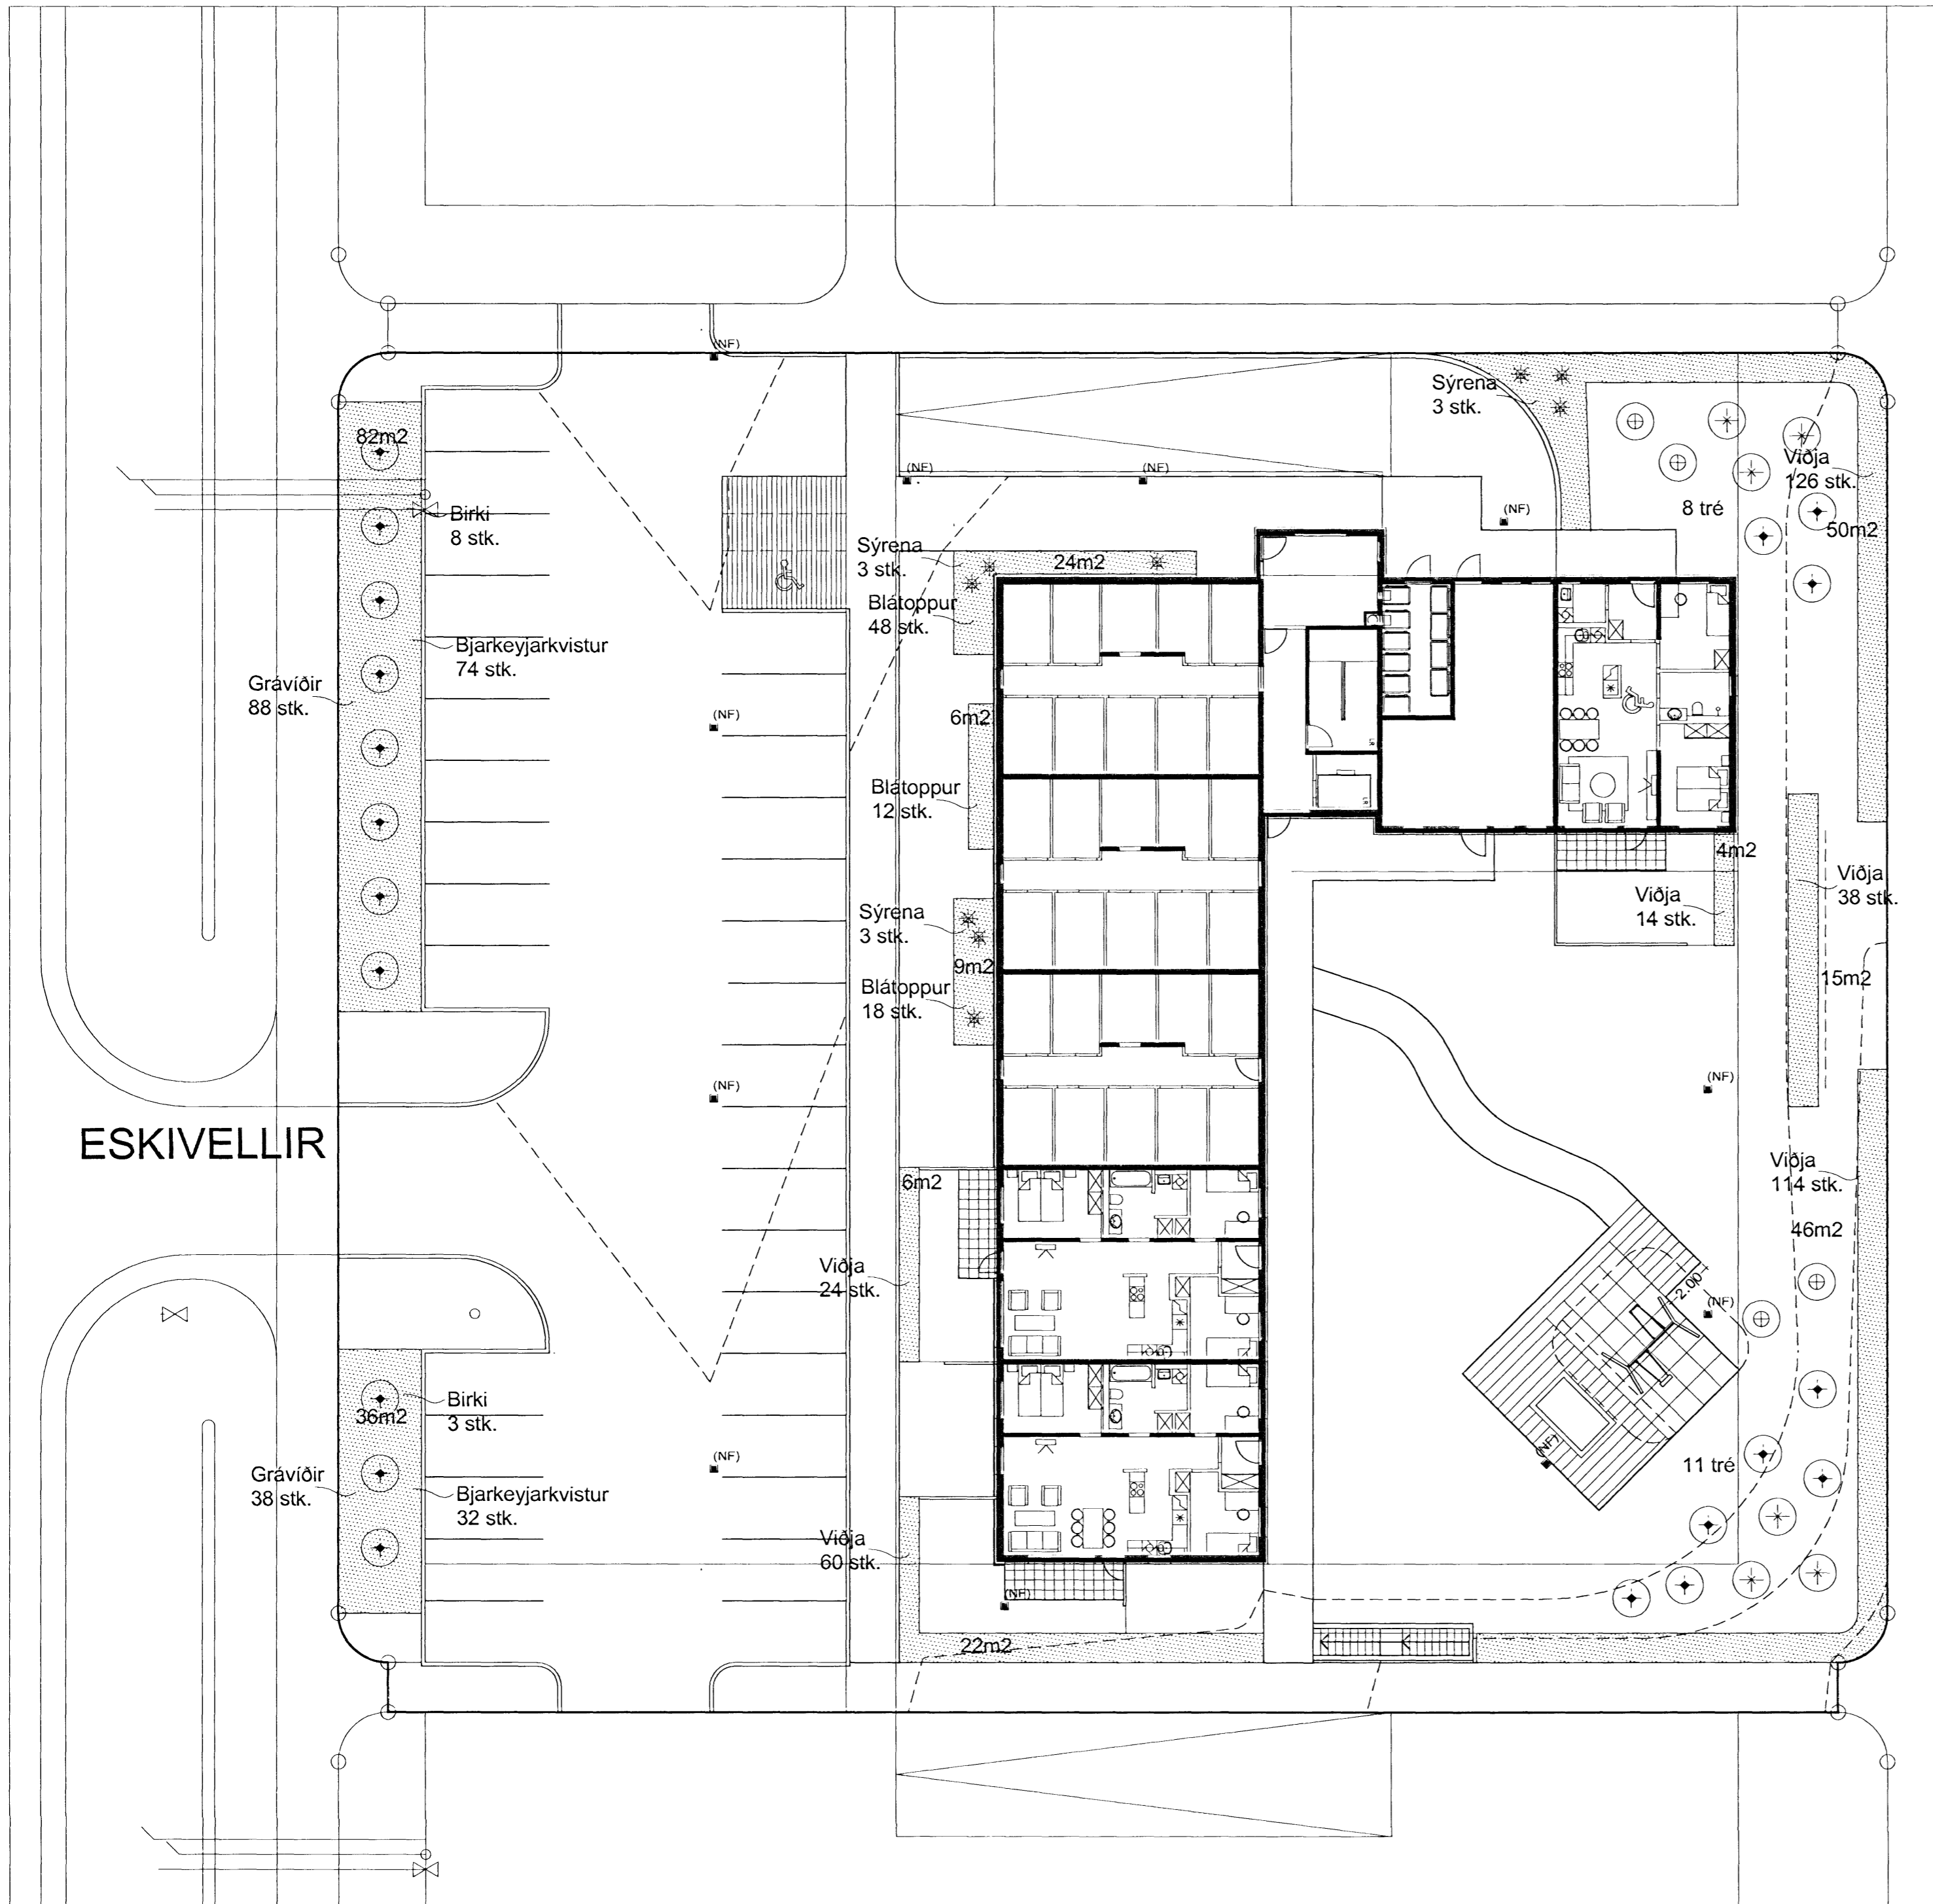


GRÓÐURVALSLISTI

Tákni	Fjöldi	Latneskt heiti/ íslenskt heiti	Gerð	Stærð/ ræktun
⊕	9	Betula pubescens Birkir 'Embla'	Hnauspl.	150-175 2/2/2
⊕	78	Lonicera caerulea 'Bergur' Blátöppur	Pott.	40-60cm 2/2/2
⊕	6	Pinus uncinata Bergfura	Pott.	100-125 0/1/2 /2/2
⊕	376	Salix borealis Viðja	Pott.	40-60cm 2/2/2
⊕	126	Salix callicarpea 'Þórhalla' Gráviðir	Pott. 3-5 gr.	40-60 cm 0/1/2
⊕	4	Sorbus decora Skrauteynir	Hnauspl.	200-250 cm 2/2/2
⊕	106	Spiraea chamaedryfolia Bjarkeyjarkvistur	Pott.	40-60cm 2/2/2
⊕	9	Syringa x prestoniae 'Elinor' Fagursýrena	Pott.	40-50 cm 2/3/3

Í gróðurbeð skal setja um 50cm gróðurmold, íblandaðri áburði.
Eftir gróðursetningu skal sanda beð með 5cm lagi af sandi.
Fyrir tré gróðursett í gras, skal útbúa 50-60cm djúpa holu, 80cm í
þvermál og skulu tré bundin upp við 2 staura.

Eskivellir 13 Hafnarfirði Gróðurvalsteikning

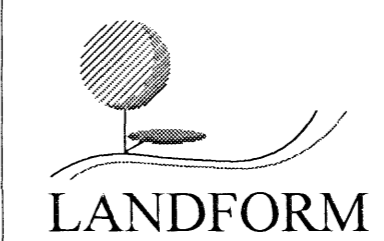

Mælikvarði 1:200 í A2
Dags. teikn: 9.júlí 2007
Teikn. breytt:
Verknúmer: 207-019

Teikning nr:003
Hannað af:sg
Teiknað af:sg
Yfirl. / Undirskr.: