



Samykt bann
17. OKT. 2007
Byggingafulltrúinn í Hafnarfirði
F.n. Kristján Þórarinnsson

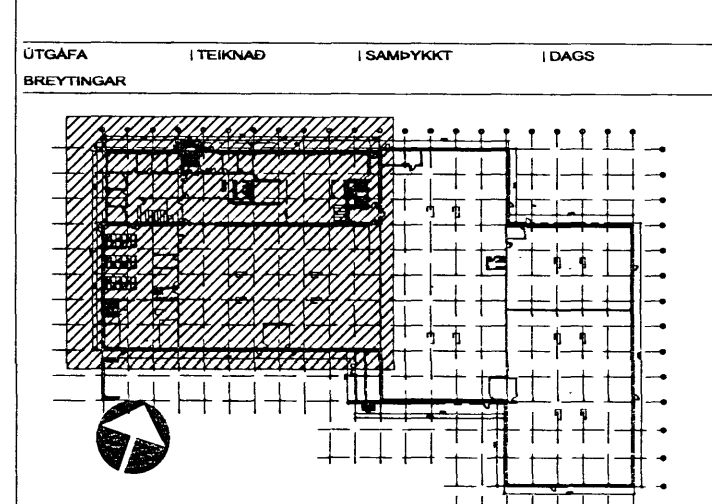

ASK Arkitektar
Geingölu 9
101 Reykjavík
Sími 515 0300
Fax 515 0319
www.ask.is

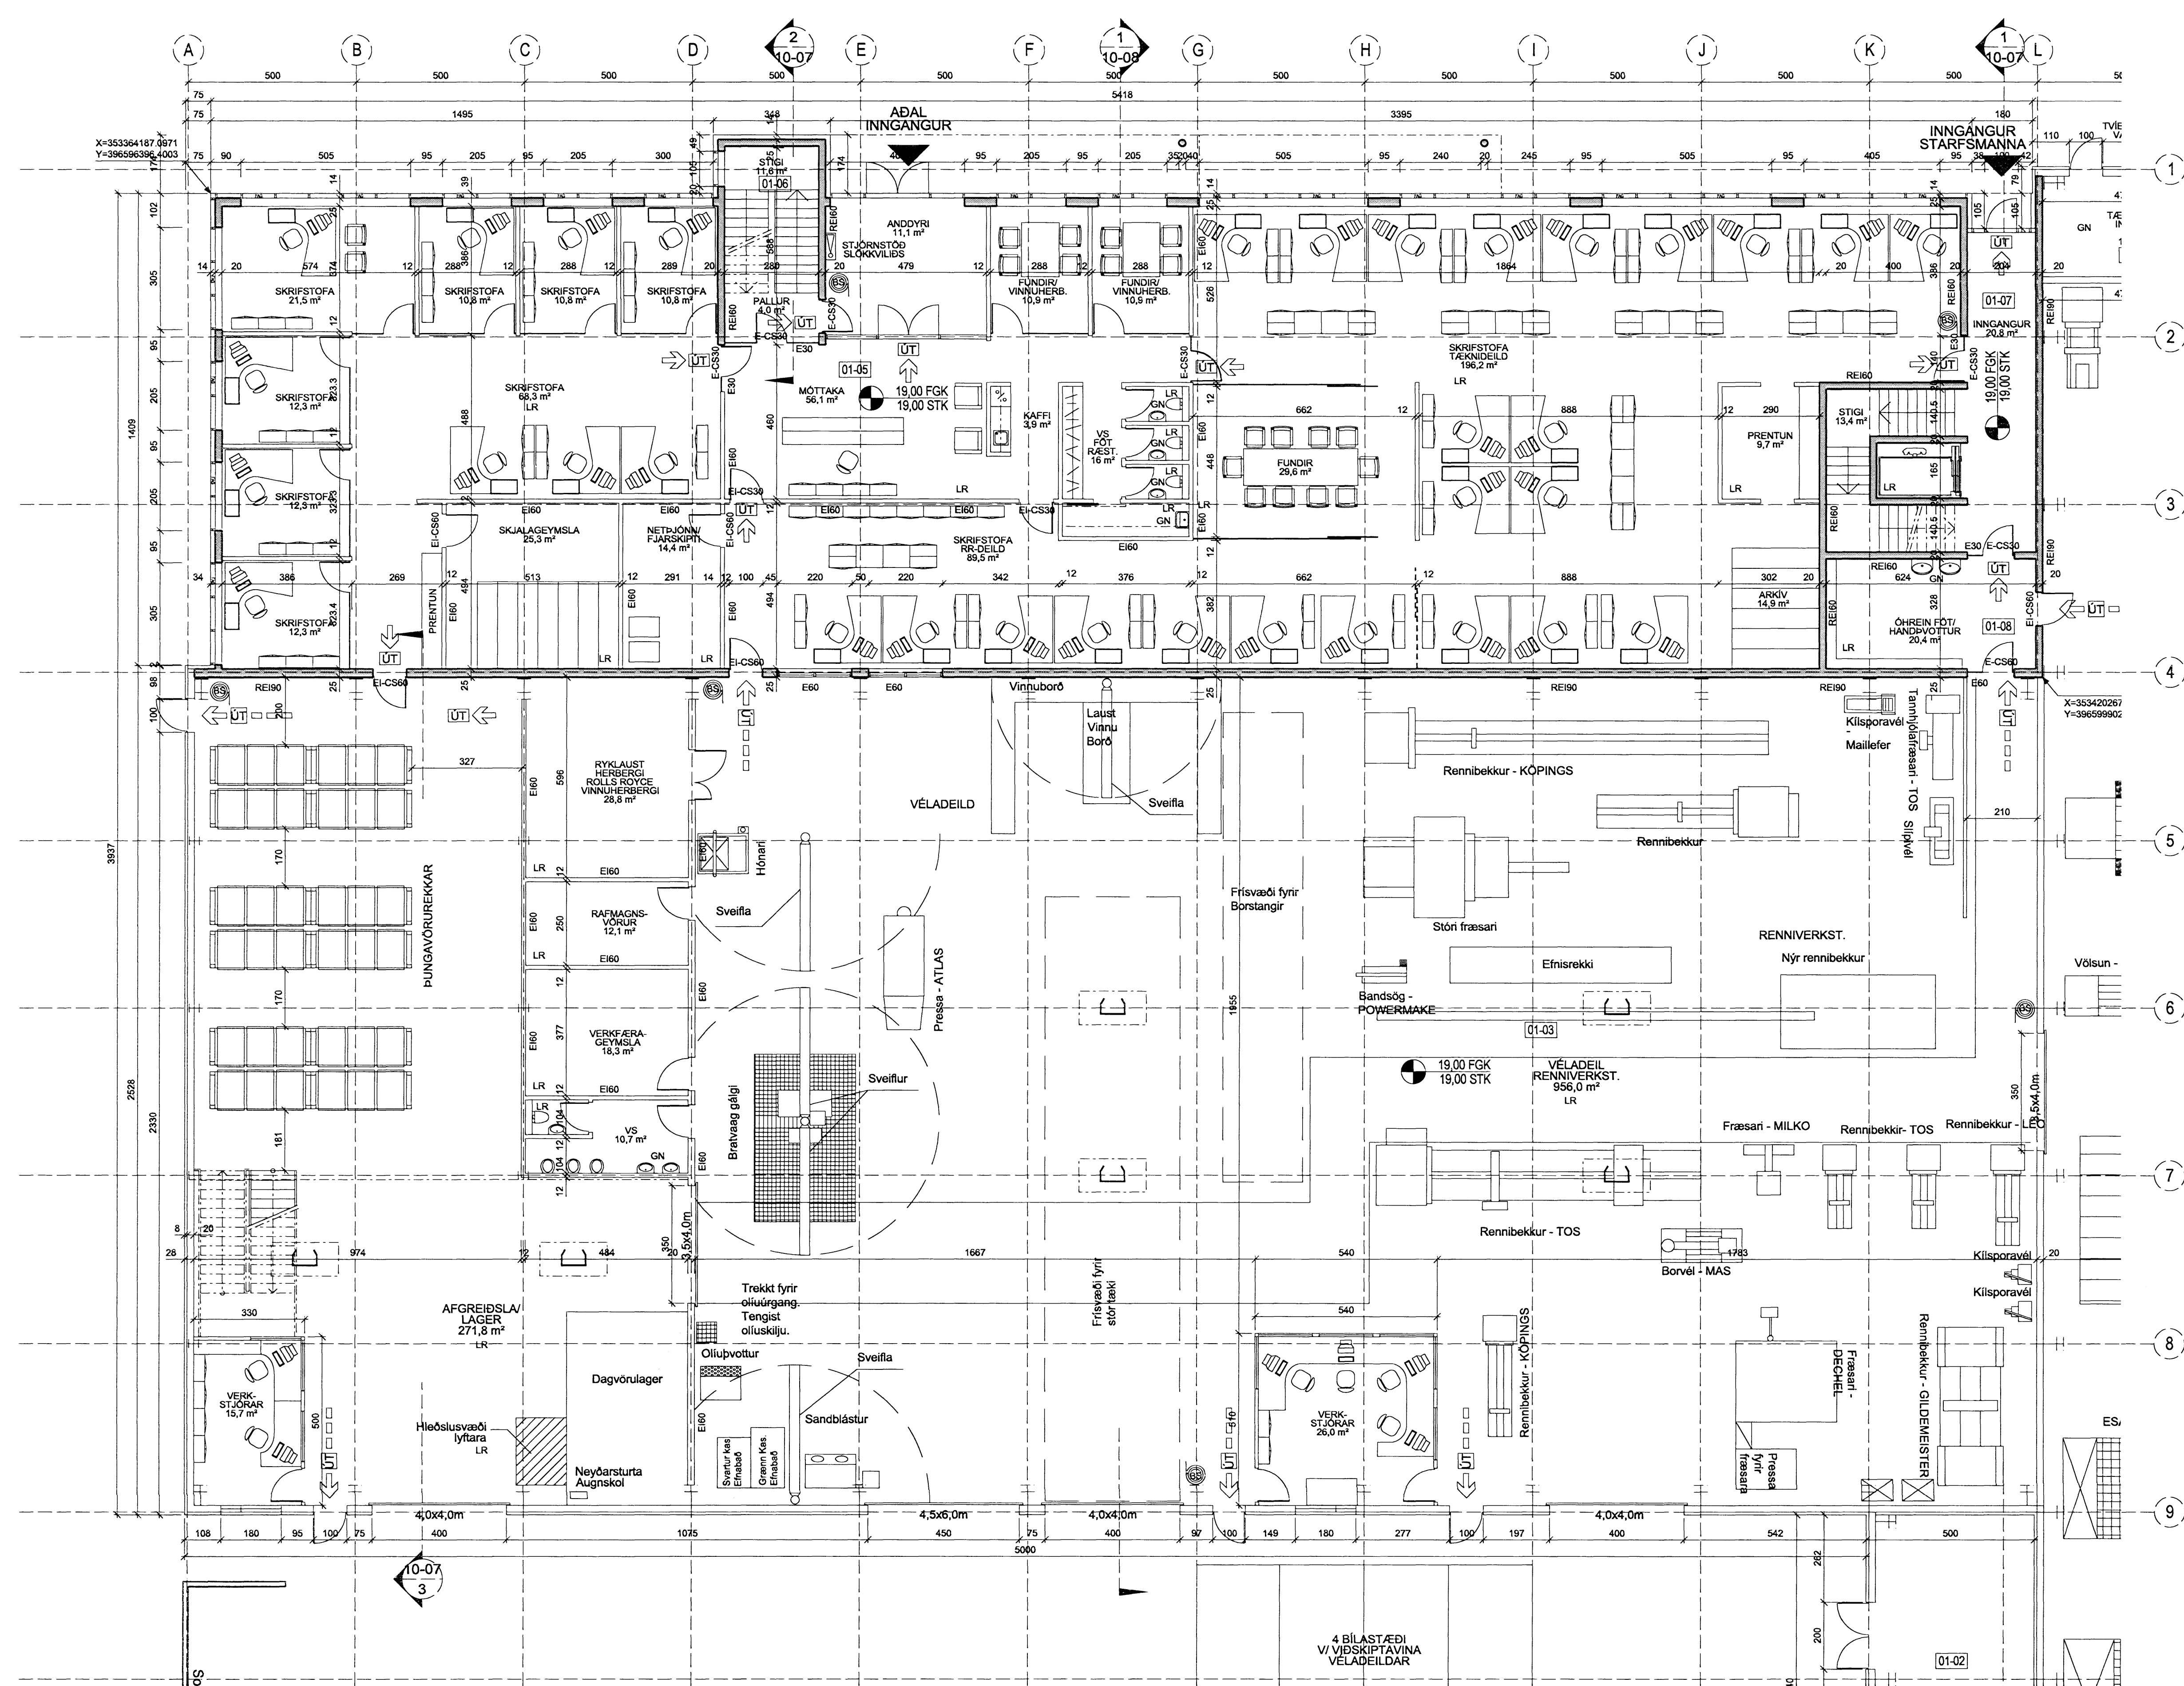

Artun aðlöðuður:
Hálgí Mór Halldórsdóttir arkitekt FAI, kt. 301258-7049

**GJÁHELLA 4, HAFNARFIRÐI
HÉDINN**

HEITI TEIÐNINGAR: **ADALTEIÐNINGAR
GRUNNMYND 1. HÆÐ (hluti)**

VERKNEFNI: **10.10.2007**

SKALA: **1:100**

TEIÐNING: **HM/1/01**

DAGS: **10.10.07**

UTGÁFA: **06124**

NÚMÉR TEIÐNINGAR: **10-04**

1 GRUNNMYND 1.HÆÐ (hluti) 1:100
Skrifstofur, tækniheilid, afgreiðsla, vélaheild, renniverkstæði