



GRUNNMYND 1.HÆÐ (hluti) 1:100
Plötuverkstæði

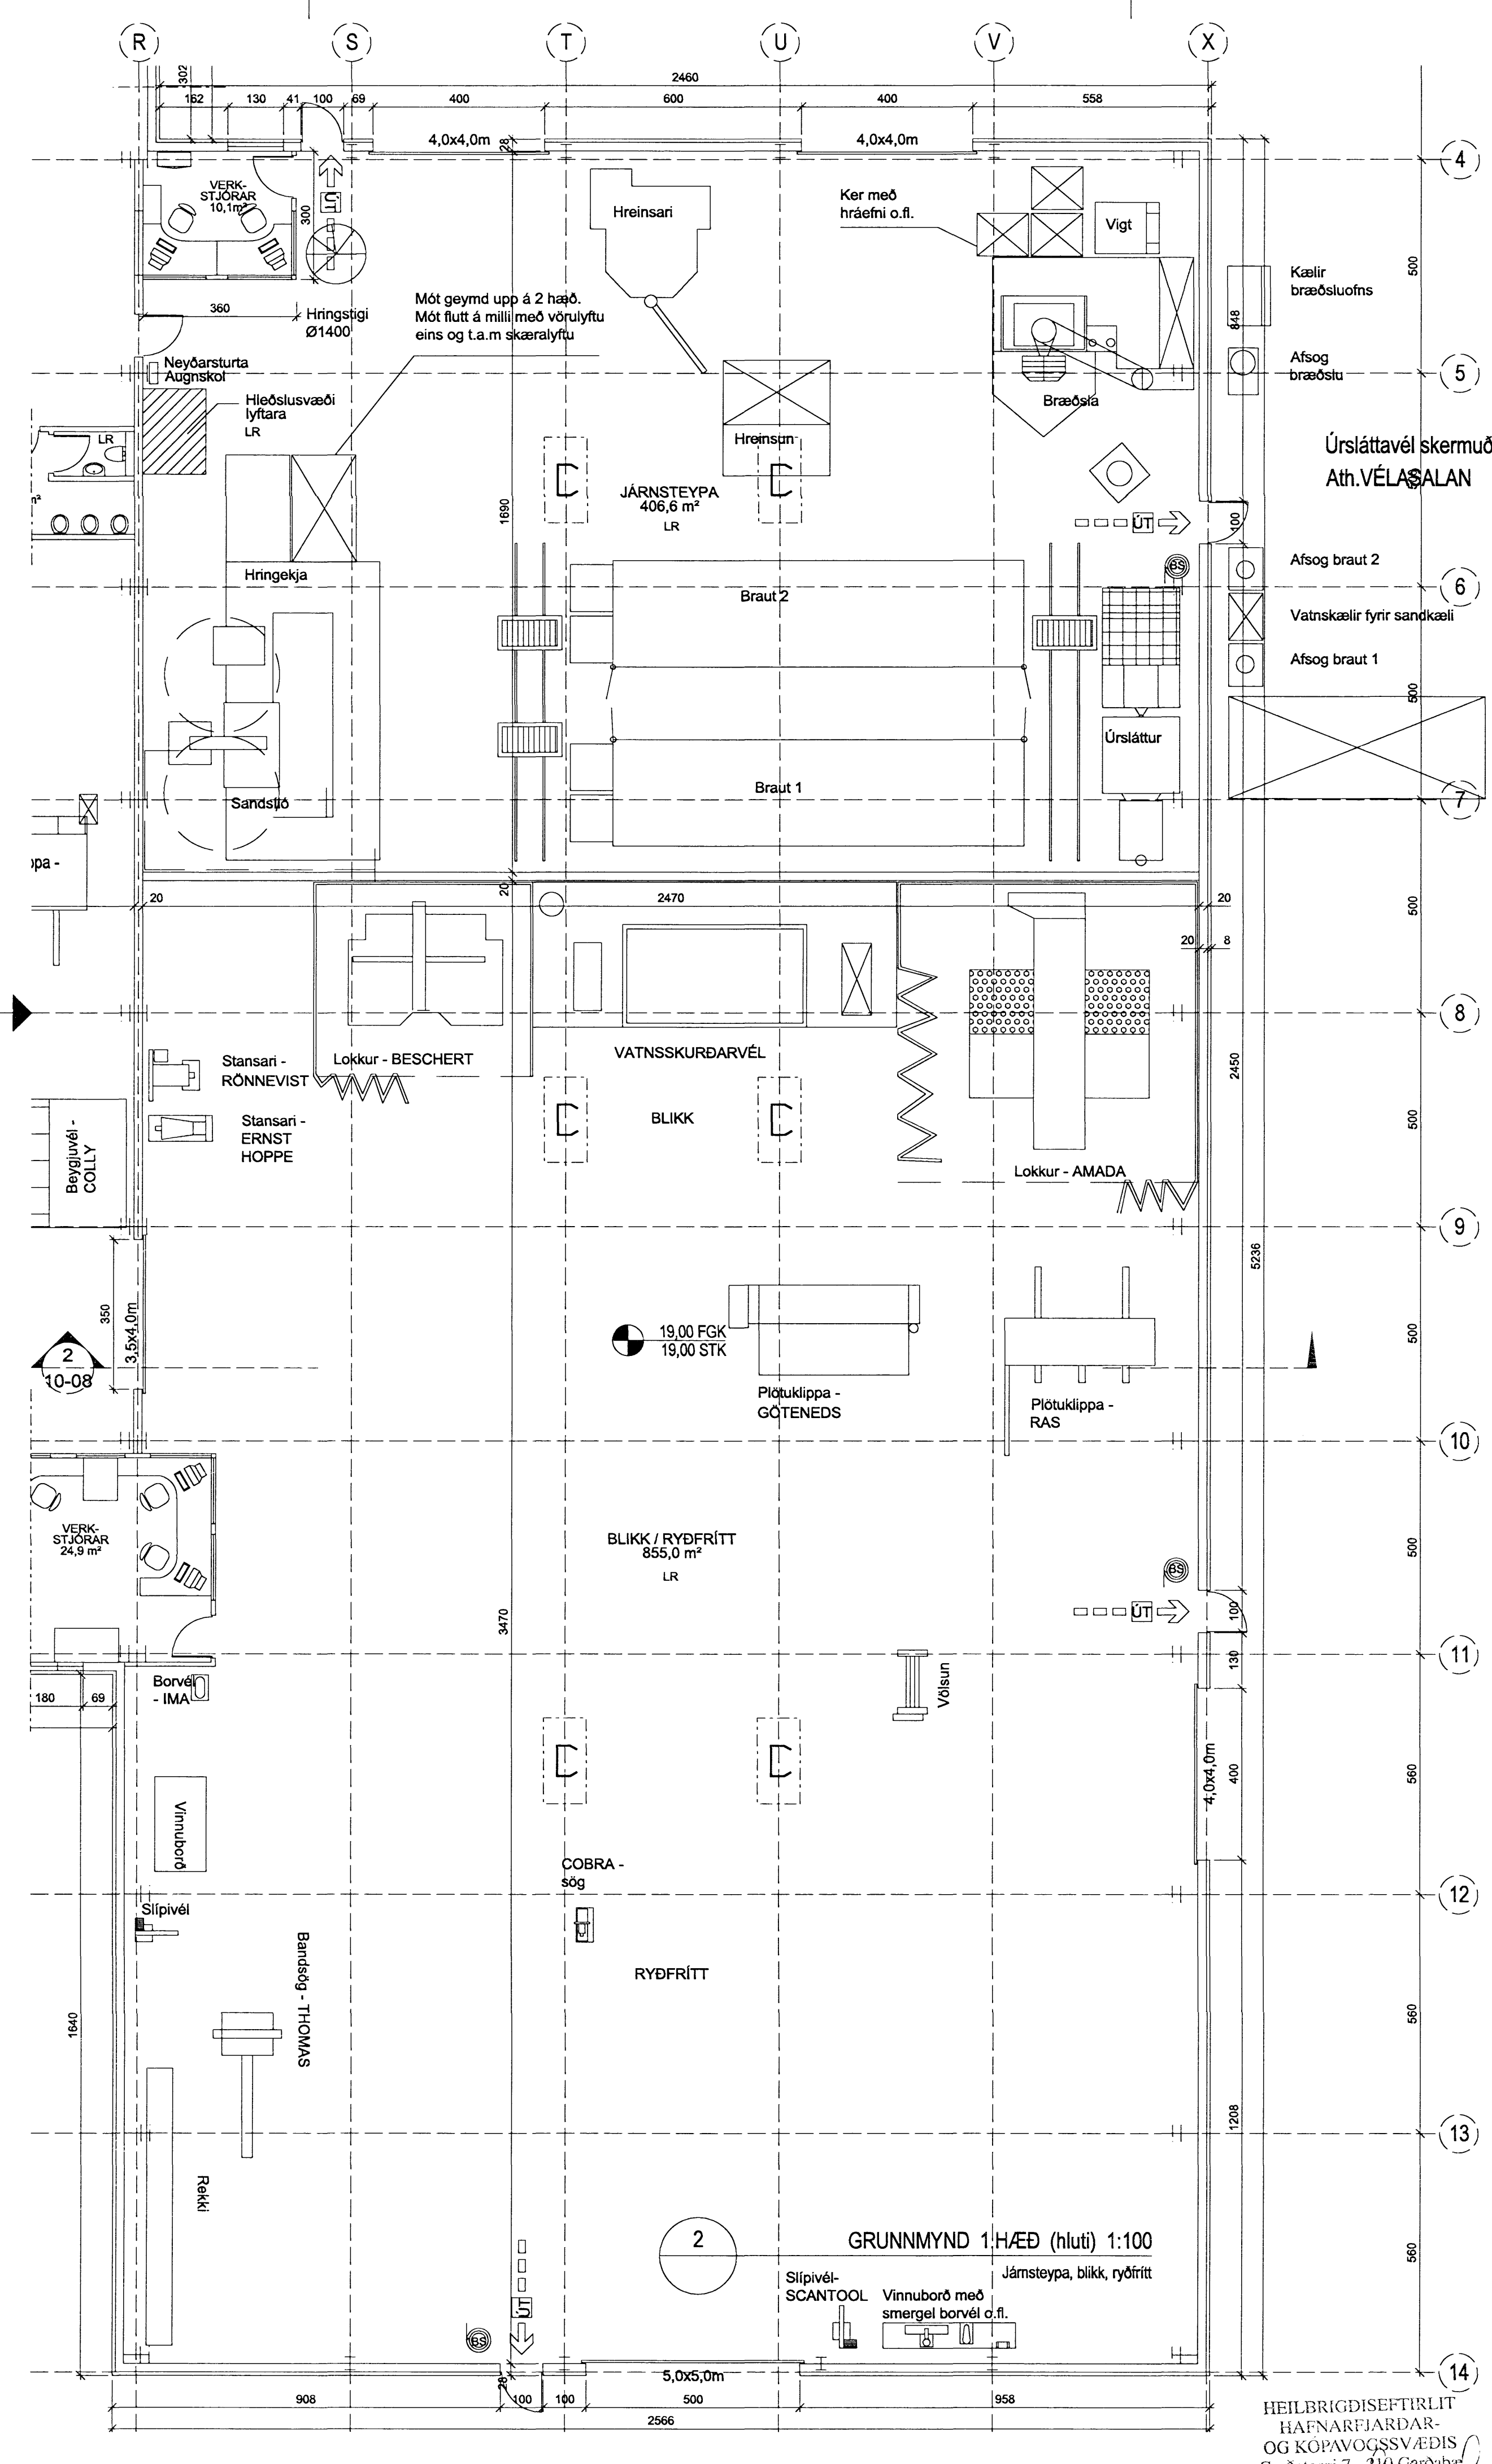

GRUNNMYND 1.HÆÐ (hluti) 1:100

Jámsteypa, blikk, ryðfritt
Slípivéi - SCANTOOL
Vinnuborð með smergel borvéi o.f.

Úrsláttavél skermuð af r
Ath. VÉLASALAN

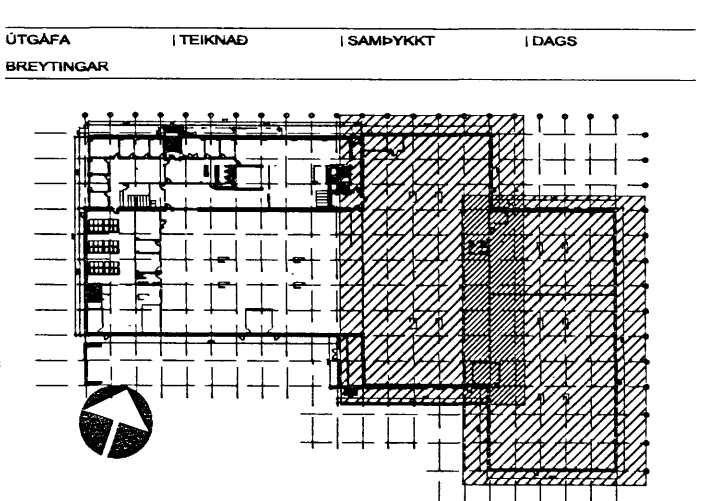

ASK Arkitektar
Geirgötu 9
101 Reykjavík
Sími 515 0300
Fak 515 0319
www.ask.is

Amun aðalhönnuðar:
Helgi Már Halldórsson arkitekt FAI, tel. 301258-7049
GJÁHELLA 4, HAFNARFIRDI
HÉÐINN
VERKFRM
SÍTTI TEIKNINGAR
ABALTEIKNINGAR
GRUNNMYND 1. HÆÐ (hluti)
MKV 1 A1
1:100
TEIKNAD
HMH / ÖI
DAGS
10.10.07
UTGAFA
06124
NÚMER TEIKNINGAR
10-05
UTGAFA

HEILBRIGÐISEFTIRLIT
HAFNARFJÁRDAR-
OG KÖPAVOGSSVÆÐIS
Gardatorgi 7 - 210 Garðabær
14.10.07