

Brunavarnir:

Brunavarnalausnir og brunavarnatexti er unnin af VSI, Öryggishönnun og ráðgjöf.

Brunasamstaður:
Húsið er ein brunasamstaða, alls u.þ.b. 13.79 m² sem sýnt er í fjölmörgum brunahólf. Þetta er talið ástættanlega þar sem húsið er allt útbúið með sjálfvirkum brunavörðunarkerfi auk þess sem húsið skiptist í fjölmörg brunahólf og miðjugangur myndar brunastúku á milli brunahóla.

Brunahólf:
Hvert íónaðarrými er sér brunahólf, u.þ.b. 45 m². Skrifstofa á efri hæð myndar hvert um sig sér brunahólf, u.þ.b. 34 m². Miðjugangur eftir endilöngu húsinu er sér brunahólf, u.þ.b. 90 m². Miðjugangur myndar brunastúku á milli brunahóla.

Burðarvirki:
Aðalburðarvirki hússins er a.m.k. R60. Hæðaskil verða a.m.k. REI60.

Klæðningar:
Klæðningar (utan- og innanhúss) verða almennt í flokki 1 og gólfefni í flokki G.

Flóttaleiðir:
Frá íónaðarrýmum eru tvær óháðar flóttaleiðir, önnur beint út og hin inn í miðjugang og út. Frá miðjugangi eru tvær óháðar flóttaleiðir beint út. Frá skrifstofum á efri hæð er önnur flóttaleiðin um björgunarop.

Brunavörðunarkerfi:
Viðurkennt brunavörðunarkerfi verður í öllu húsinu skv. reglum Brunamálaáskrifunar og ÍSTEN54. Kerfið verður tengt viðurkenndri vaktstöð. Stjórnstöð brunavörðunarkerfis ásamt yfirritmynd er við inngang í miðjugang.

Reyklosun:
Reykrausning hússins er um glugga og hurðir.

Sjónugefni og slökkvitæki:
Sjónugefni og slökkvitæki verða sett upp í hvert íónaðarrými. Sjónugefni og slökkvitæki verða sett upp í miðjugang í sitt hvort endann. Slökkvitæki skulu sett upp í skrifstofum á efri hæð. Viðeigandi merkingar skulu vera við slökkvitæki.

Út- og neyðariðing:
Útjós verða sett upp við útganga frá íónaðarrýmum og útganga í miðjugangi. Neyðariðing skal sett upp í miðjugangi, a.m.k. 1 lux.

Löö:

Löö Steinhellu 12 er 2.555,4 m². Lóðin afmarkast af nærliggjandi lóðum til norðurs, austurs og suðurs. Aðkoma lóðar er frá norðvestri.

Bilaplan:
Malbikaða bilaplan gerir ráð fyrir 39 stæðum. Gert er ráð fyrir að malbika allt planið.

Lóðamörk:
2,5 m breytt gróður og trjábelti verður á norður lóðamörkum. Við vestur lóðamörk og götu verður lávaxið trjábelti. Við frógang á aðliggjandi lóðum verður haft samráð við lóðarhafa.

Sorp:
Sorpstykli er við suðurhlíð. Þar er gert ráð fyrir að sorp sé flokkað í gáma. Sorp verður skermað af á 3 vegu.

Spilliefni:
Óil spilliefni eru sett í sérstök ílát og keyrð í spilliefnaeidd Sorpu.

Stjórnstöð brunavörðunarkerfis er við inngang á lagnagang.

Stærðir:

Brúttóruðmáli: 5.401,1 m³
Brúttóftotur: 1.379,0 m²
Lóðarstærð: 2.555,4 m²
Nýtingarhlutfall: 0,54

Byggingariðing:

Starfsemi:
Á 1. hæð í húsinu verða 14 íónaðarrými og lagnagangur sem jafnframt er flóttaleið frá íónaðarrýmum, á 2. hæð verða 14 skrifstofur.

Hugmyndin er að þar geti verið smáíónaður, einrykjar eins og td. smíðir, pipulagningarmenn, múrarar os.fv. Þar geta menn haft aðstöðu og geymslu fyrir vélar og tæki. Jafnframt verði með skrifstofu á 2. hæð fyrir sína starfsemi og tekið á móti fólki. Þessi rými gætu líka hentað fyrir litlar heildisölur. Það má ekki innrétta íbúðir eða svefnherbergi í húsinu.

Burðarvirki og einangrun:
Húsið er allt timburgrindarhúsið á steyptum undirstöðum. Sökkjar eru einangraðir með 7,5 cm einangrun og fyltir með þjoppuðu frostfríu fyllingarefni. Botnplata er staðsteypt og einangruð með 7,5 cm einangrun. Milliplata er timburbitar klæddir með krossvið að ofan og 2x13 mm gjósklæðningu að neðan. Útvegir eru úr timbri klæddir með liggjandi stálklæðningu að utan og klæðningu í flokki 1 að innan. Þak er tvíhalla 5° timburvirki, 20 cm steinull og klætt með þakdúk í flokki T og klæðningu í flokki 1 að innan. Millivegir eru úr timburgrind og klæddir með klæðningu í flokki 1.


Lagnir:
Húsið verður hitað upp með hefðbundnu ofnakerfi. Neysliagnir verða úr ál-pexrórum. Verði starfsleyfisskyld starfsemi samkvæmt lögum um matvæli nr. 93/1995 m.s.b. og/öðra lögum um hollustuhætti og mengunarmátt nr. 7/1998 m.s.b. í húsnæðinu ber rekstraraðila að afla starfsleyfis Heilbrigðisráðgjafar- og Kópavogssvæðis. Mengunarmáttbúnaði á fráveitu verður komið fyrir í samræmi við ákvörðun heilbrigðisráðgjafar.

Litir og áferð utanhúss:
Útvegir eru klæddir með lárétrri silfurgrámi málmklæðningu, Ral 9022. Þakkantur er silfuritað stál. Gler er K-gler og álguggar og hurðir eru gráar Ral 7043.

Kólnunartölur:

Húsið skal uppfylla kröfur byggingareglugerðar um kólnunartölur fyrir hús sem er með innhitastig 18 gráður C og meira, U-gildi:

Þak: 0,2 (W/m²K)
Útvegur: 0,3 (W/m²K)
Gluggar: 2,0 (W/m²K)
Hurðir: 3,0 (W/m²K)
Gólf: 0,3 (W/m²K)

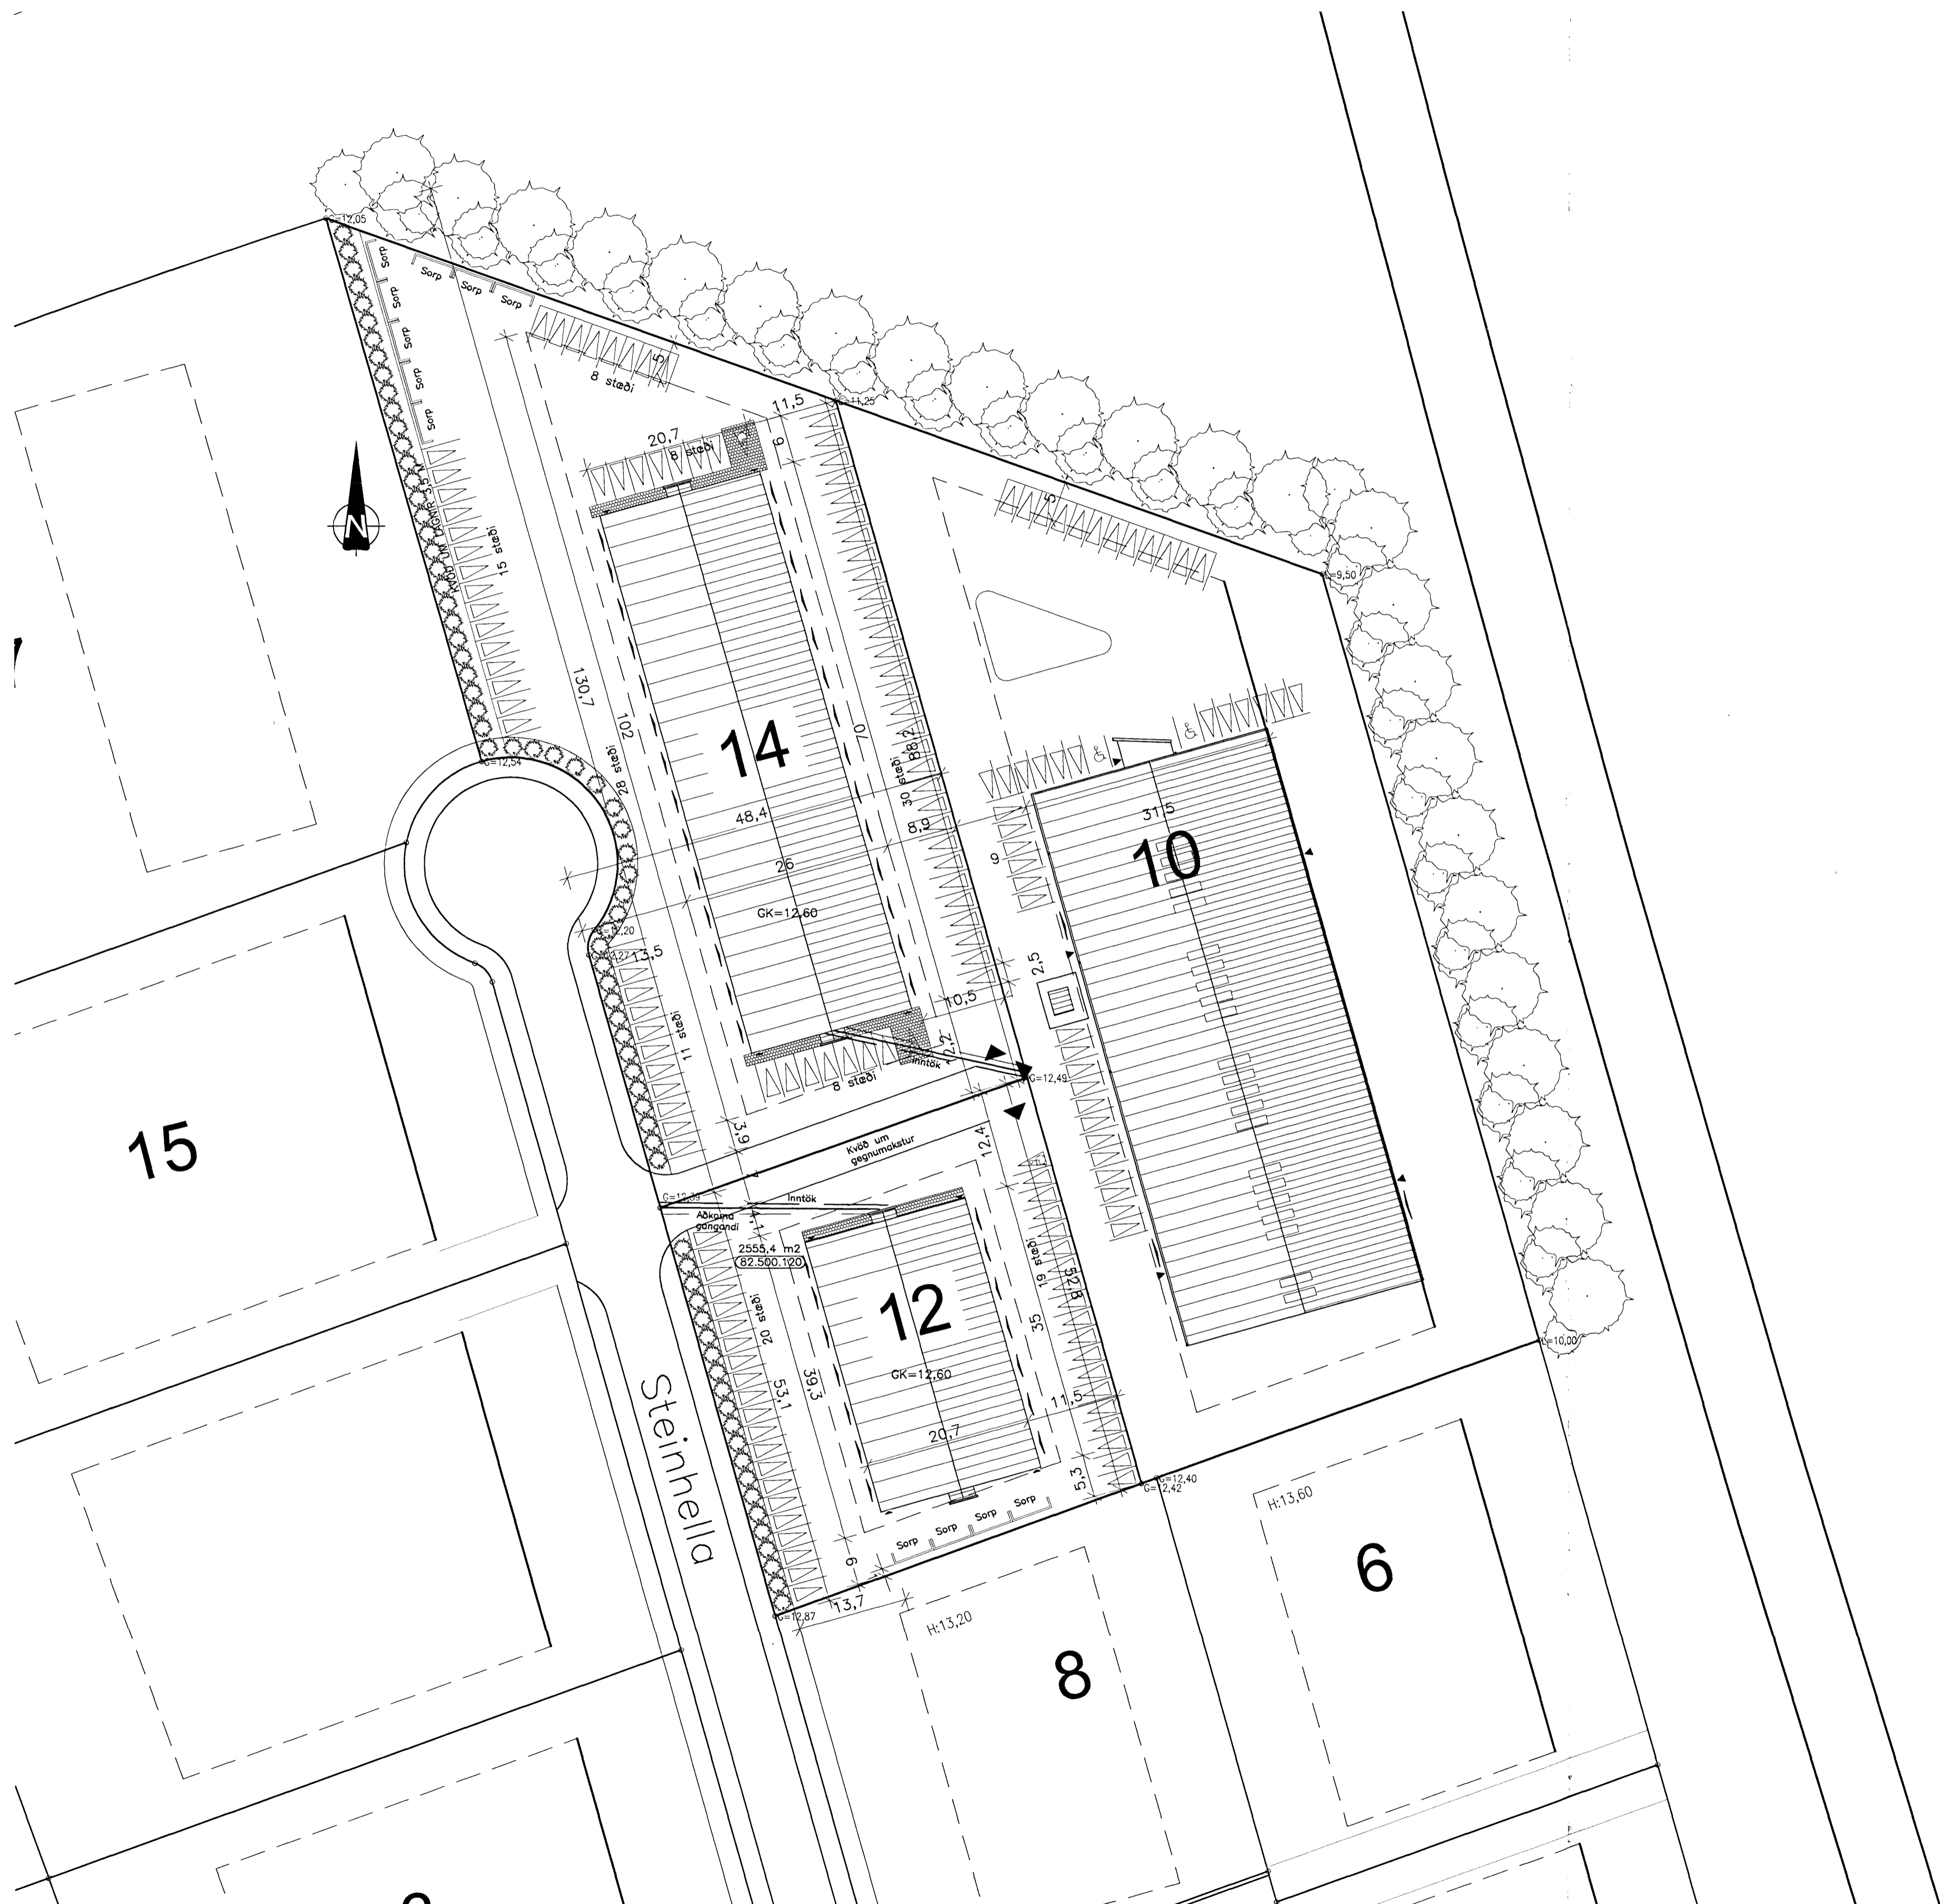

AFSTÖÐUMYND
1:500

BREYTT				
FERN VÍSIR				
Steinhella 12				
221, Hafnarfirði				
HEIÐ TERNINGAR				SKAÐI
AFSTÖÐUMYND				1:500
FRÁVAKI	TERNAI	VERNAI	BREYTINGAR	SKAÐI
DKK	DKK	1,138	00	21.09.2007
SAMÞYKKT				TERNAI
[Signature]				01
TEIKNISTOFAN H.R. ehf				
Húsbýggingar og ráðgjöf				
Davíð Kari Karlsson				
Byggingafræðingur BFI				
Náttúruá 2, 110 Reykjavík				
SÍMI & FAX: 517 3640				GSM: 694 3029
E-MAIL: olo@teiknistofan.is				KT: 231256-2339