



TÁKN A ELDVARNARUPPDRETTI **Úr Gildi**

-  REYKSKYNJARI
-  ELDTÉFJANDI VEGGUR
-  HURDIR: C = SJÁLFLOKANDI
S = REYKÞÉTT
-  MERKTUR OG NEYDARLÝSTUR ÚTGANGUR
-  BRUNASLANGA

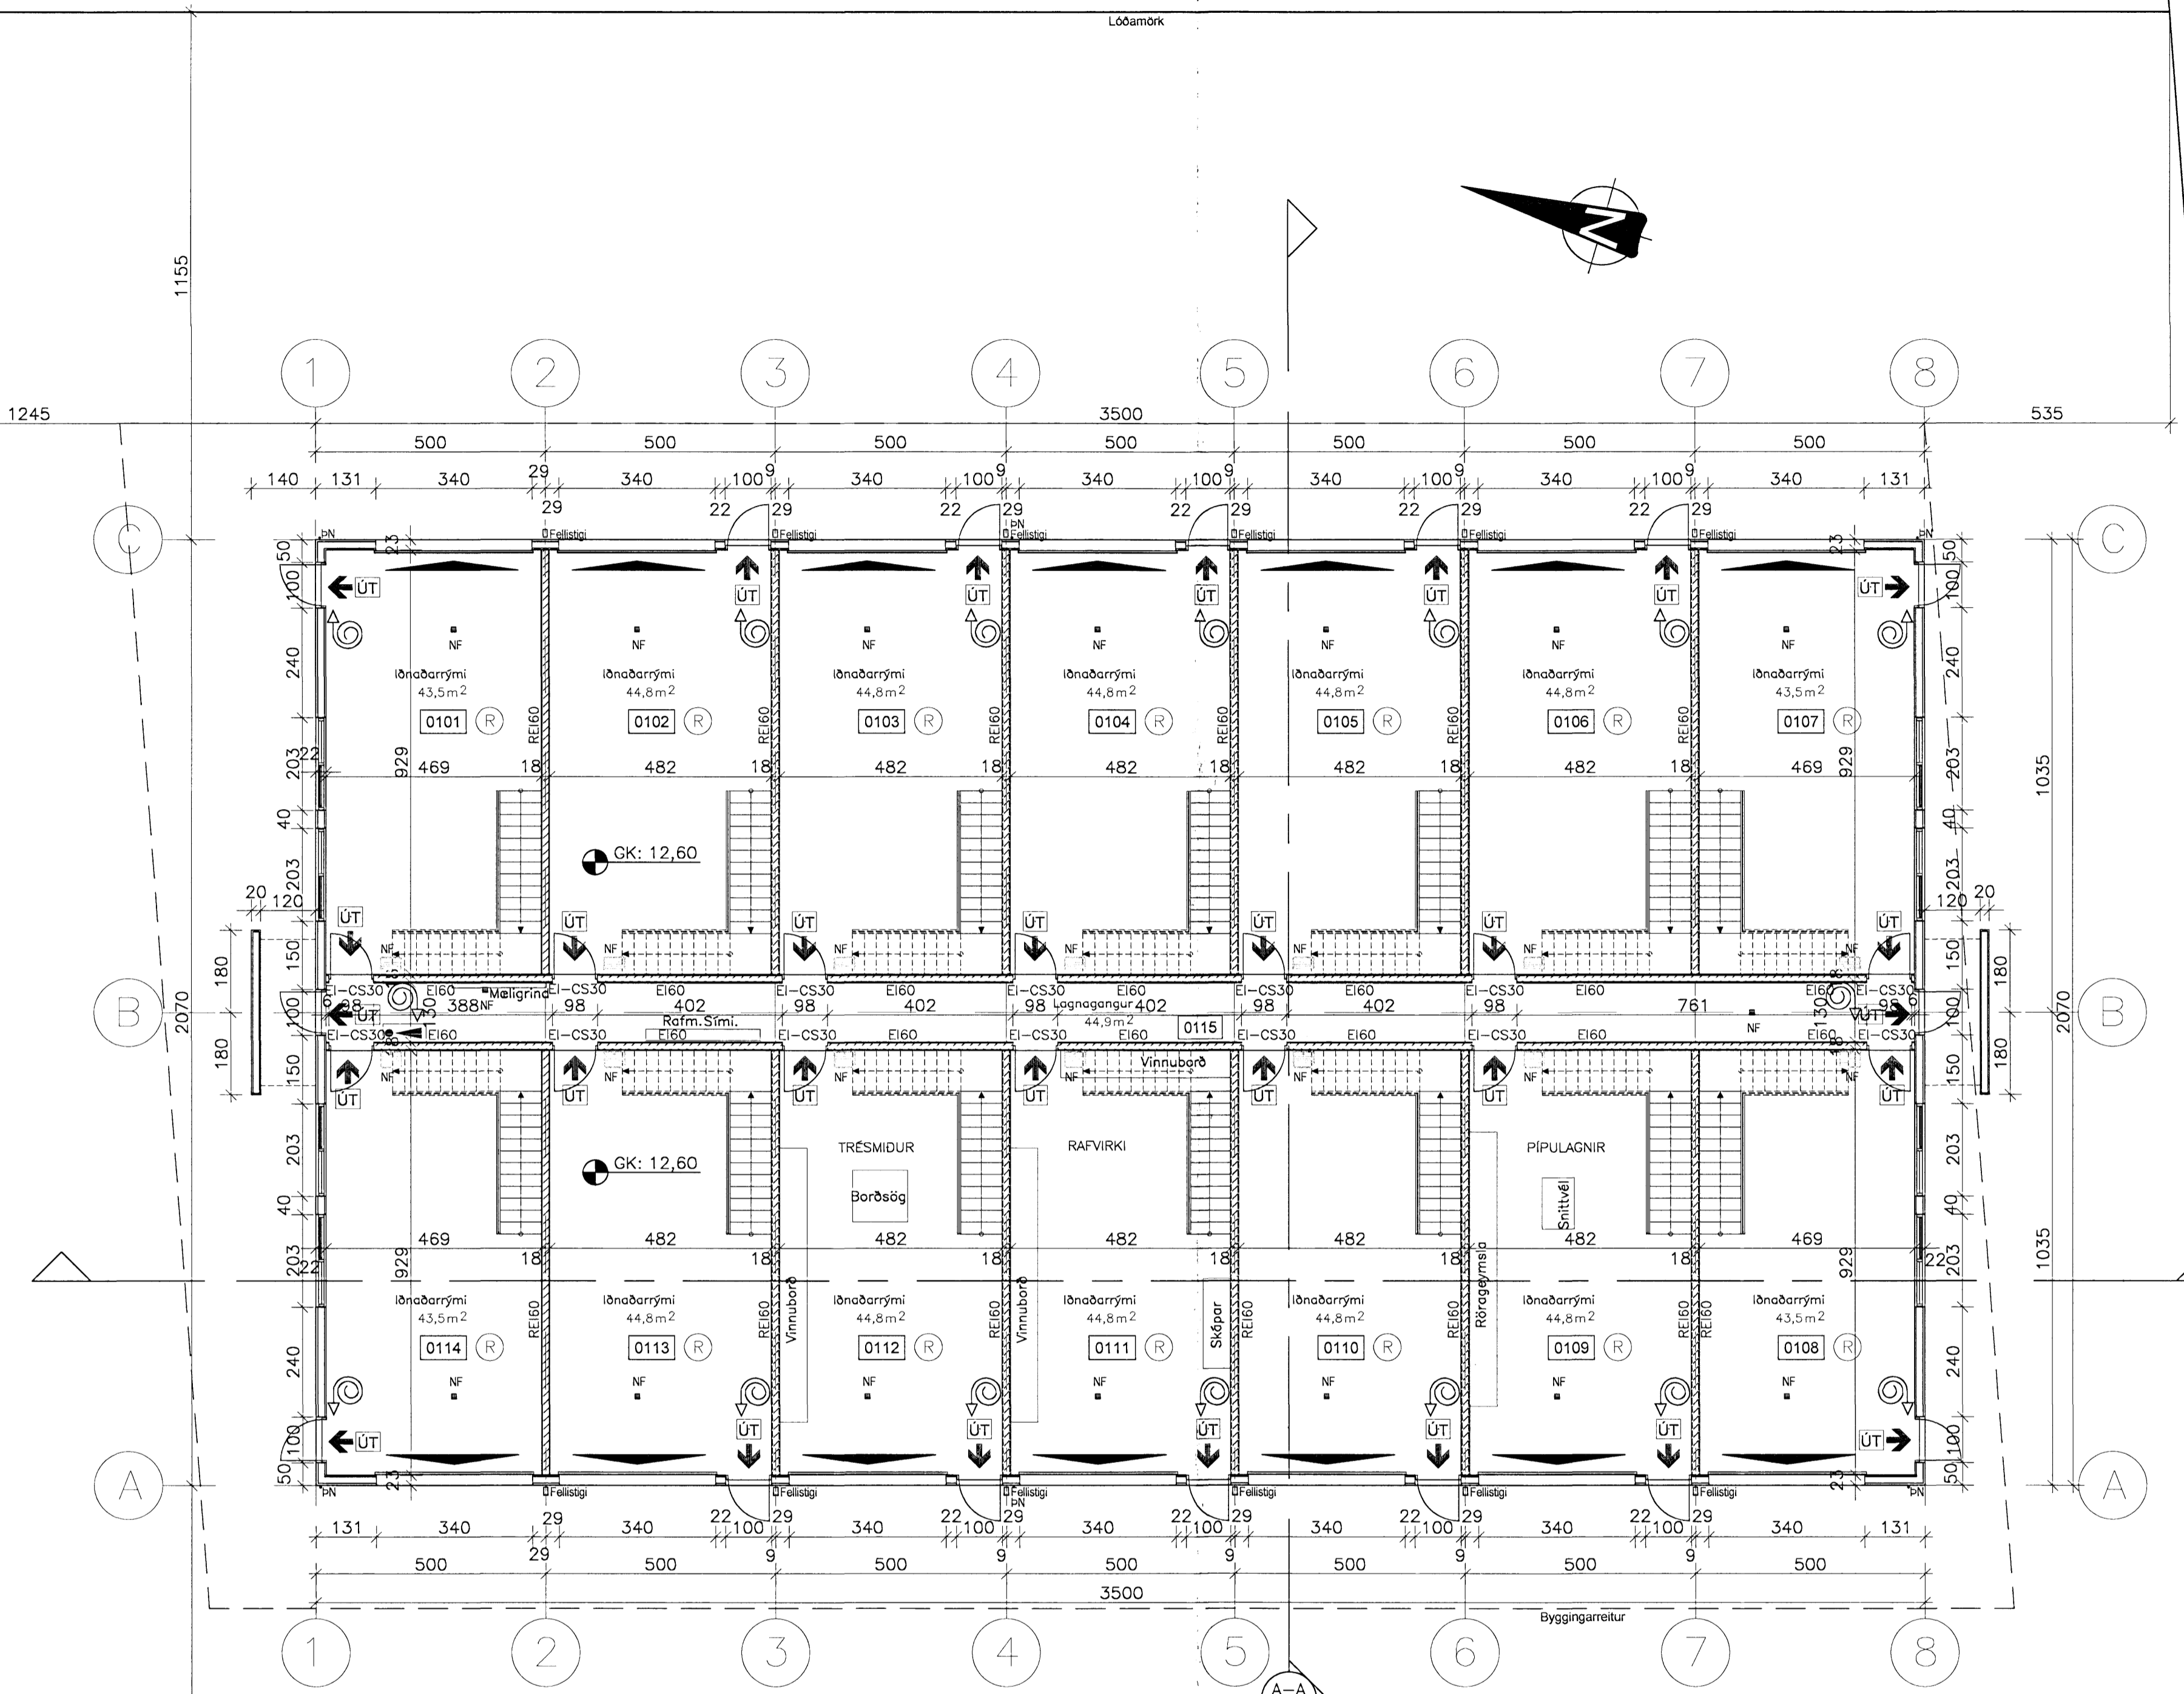

GRUNNMYND 1. HÆÐAR
1:100

BREYTT				
HEITI VEBRIL				
Steinhella 12				
221, Hafnarfirði				
HEITI TERNINGAR				SKALA
GRUNNMYND 1. HÆÐAR				1:100
FRANNAÐ	TEKNAÐ	VEPNAÐ	GRETTINGAR	DAÐS
DKK	DKK	1.138	00	21.09.2007
SKAÐMYN	TEIKNINGAR			TEIKNINGAR
	02			02
TEIKNISTOFAN H.R. ehf Húsbýggingar og ráðgjöf Davíð Kari Karlsson Byggingarfræðingur BFI Natúrafús 2, 110 Reykjavík				
SIMI & FAX: 517 3640 GSM: 694 3029 E-MAIL: skad@teknistofan.is KT: 231296-2939				

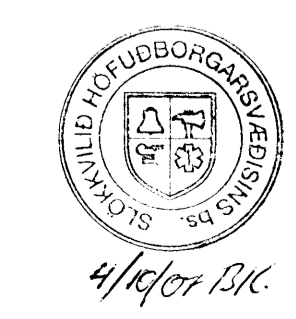

4/10/07
HEILBRIGDISEFTIRLIT'S
HAFNARFJARDAR-
OG KÖPAVOGSSVÆÐIS
Gardagur 210 Gardaba
Karlsson