


TAKN Á ELDVARNARUPPDÆTTI

-  REYKSKYNJAR
-  ELDTÉFJANDI VEGGUR
-  HURDIR: C = SJÁLFLOKANDI  
S = REYKÞETT
-  MERKTUR OG NEYDARLÝSTUR ÚTGANGUR
-  BRUNASLANGA


**Úr Gildi**

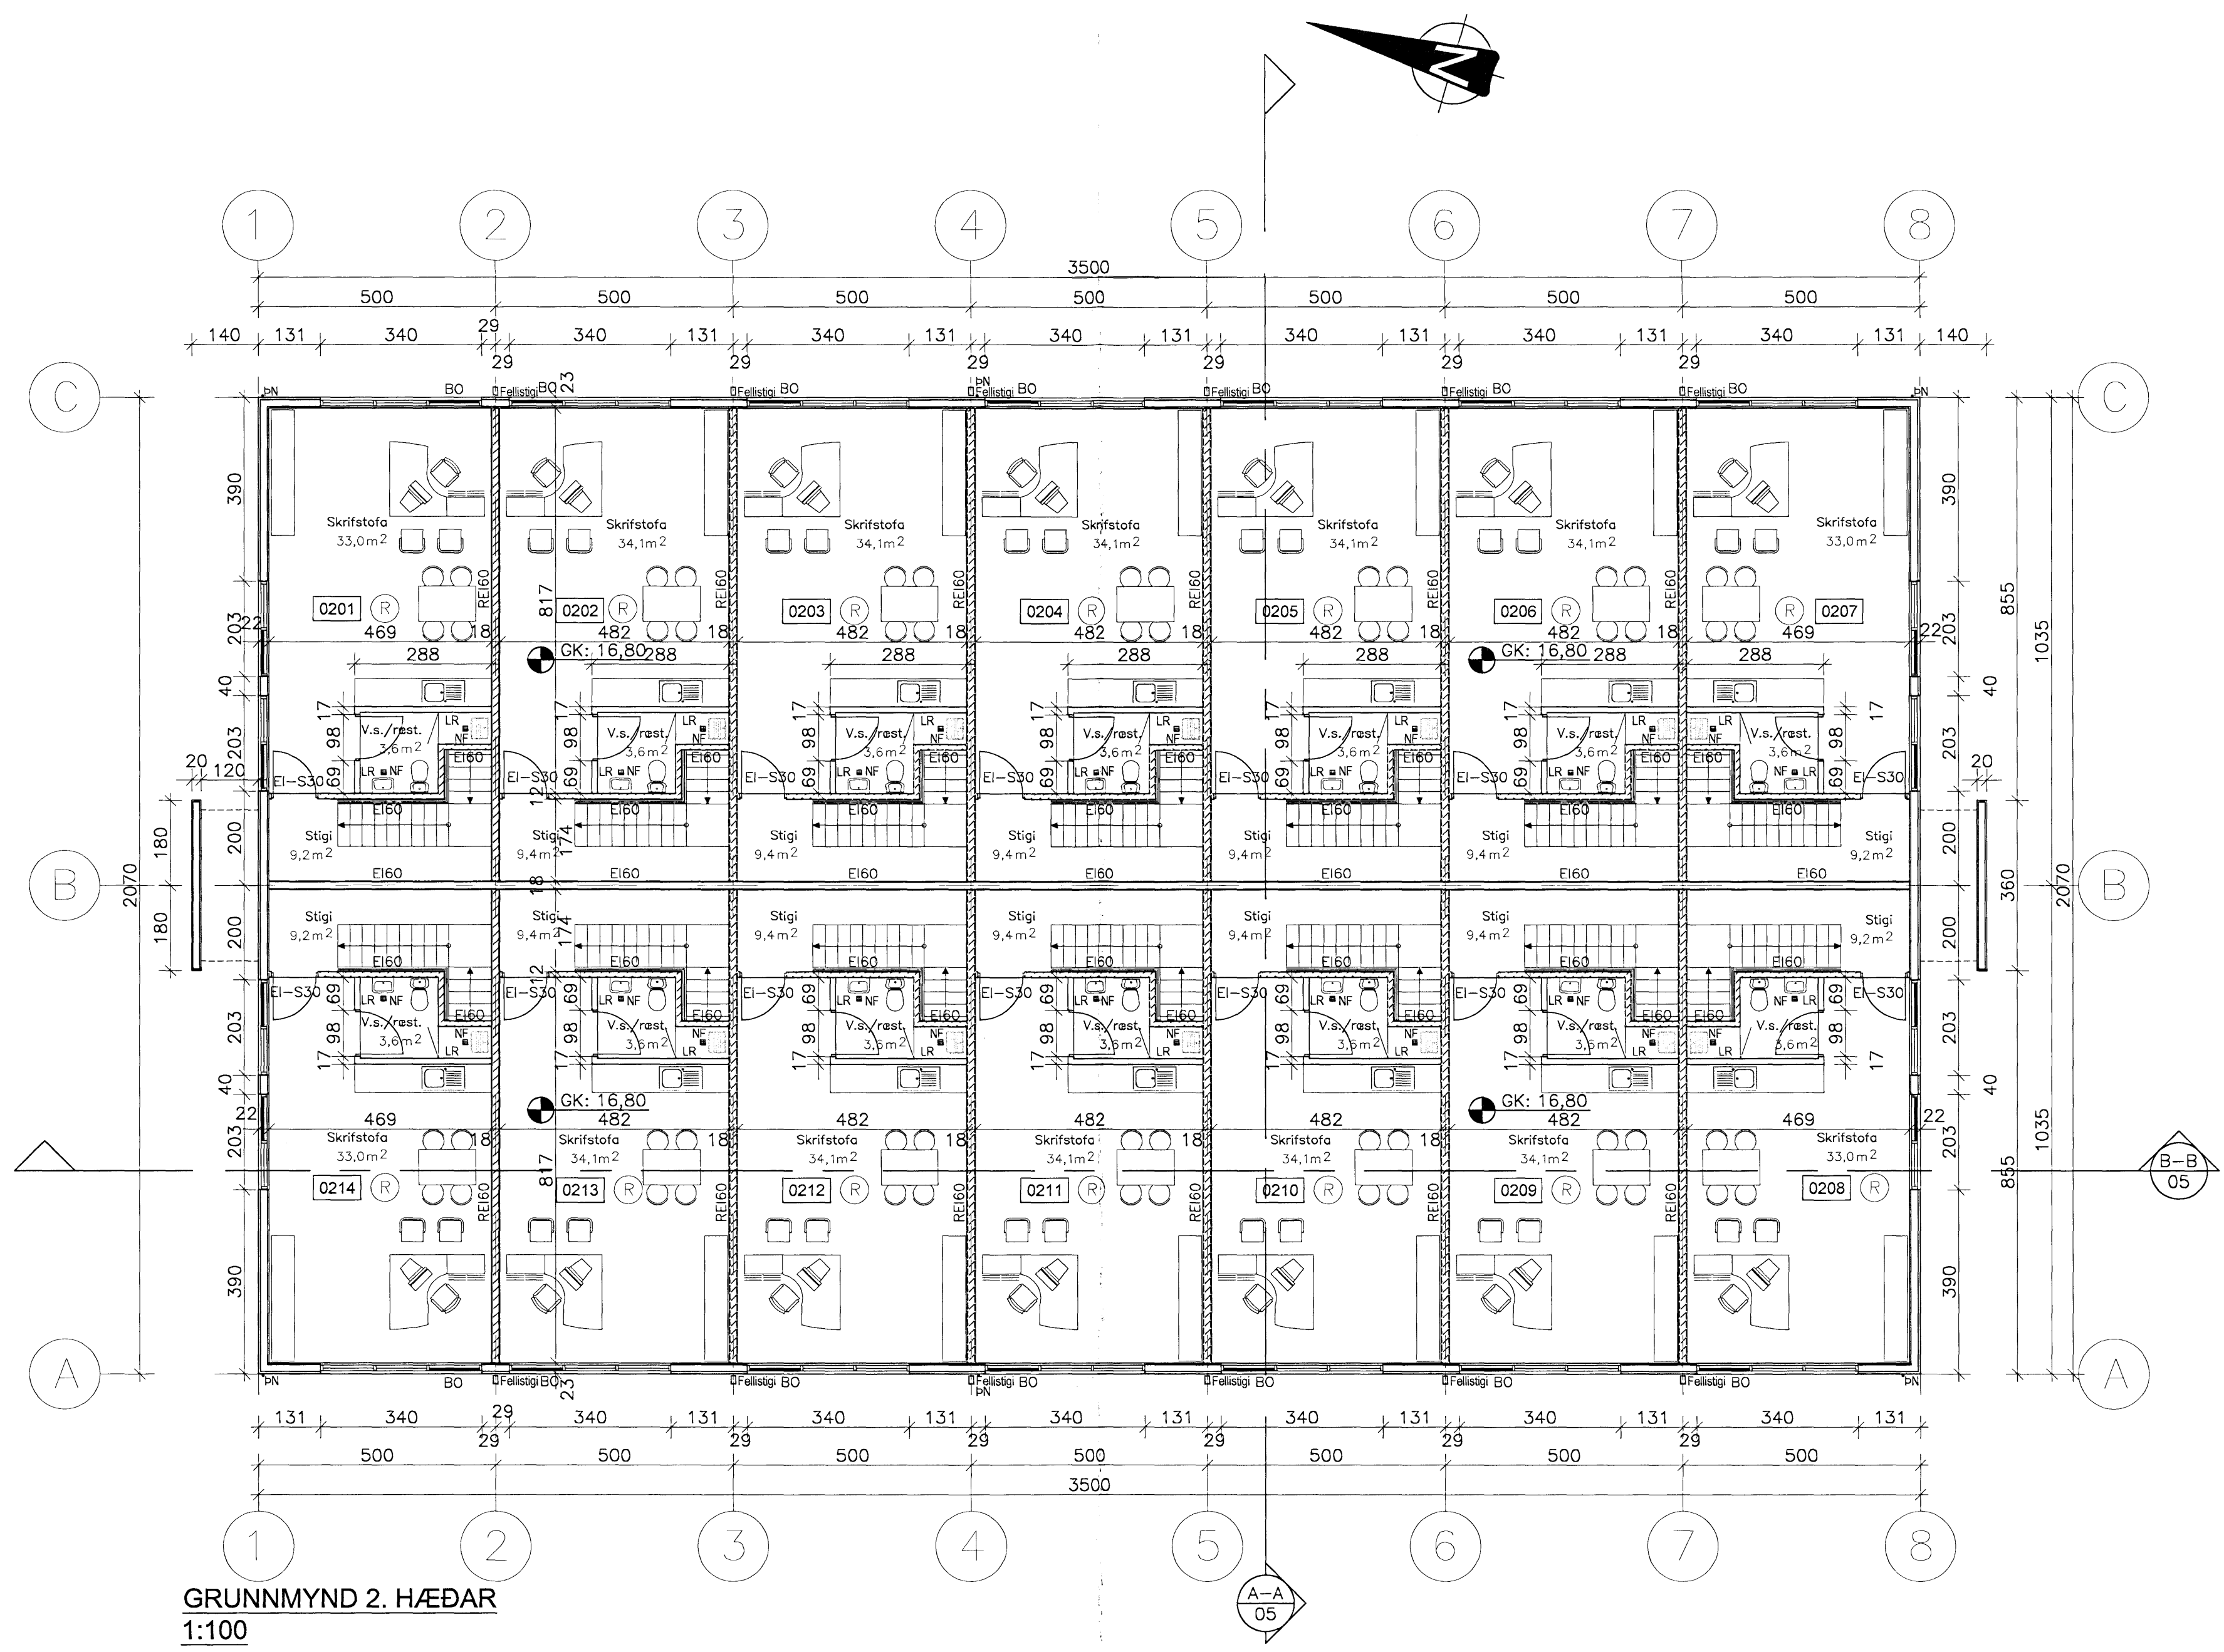

GRUNNMYND 2. HÆÐAR  
1:100

4/10/07  
HEILBRIGDISEFTIRLIT 5  
HAFNARFIARÐAR-  
OG KOPAVOGSSVÆÐIS  
Gæðingur 210 Garðabæ  
Kallsteinnsson

BREYTT				
Steinhella 12				
221, Hafnarfirði				
HEIÐ. TEIÐNINGAR: GRUNNMYND 2. HÆÐAR				SKALIÐ: 1:100
FRANNAÐ: DKK	TEIÐNAÐ: DKK	VEIÐNAÐ: 1.138	BREYÐINGAR: 00	DAÐS: 21.09.2007
SAMÞIKT: <i>David Karl Karlsson</i>				TEIÐA. NÚM: 03
TEIKNISTOFAN H.R. ehf Húsbýggingar og ráðgjöf David Karl Karlsson Byggingarfræðingur BFI Natúrafás 2, 110 Reykjavík				

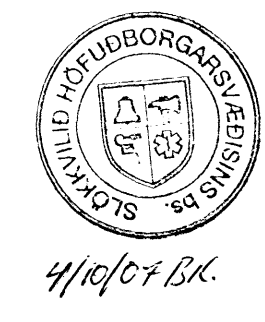

4/10/07 BK