
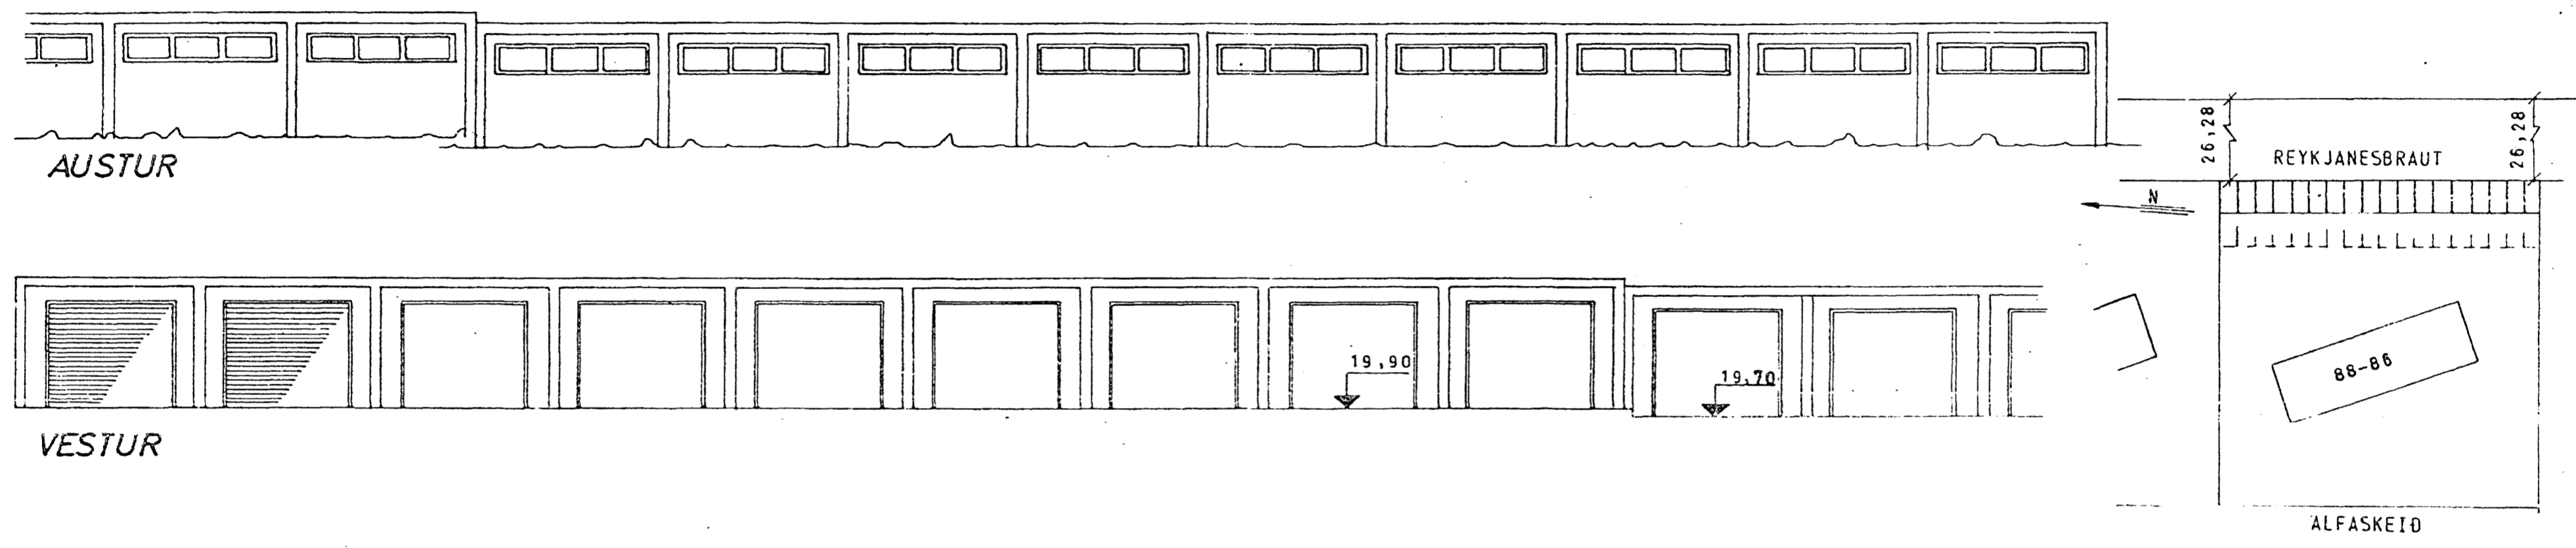




Byggingarfulltrúi
samþykkt erindið.
24 OKT. 2007

Bent skal á að samþykkt þessi verður ekki virk, fyrr en eftir þinglýsingu eignaskiptafrýslingarinnar og skráningu hennar hjá Þingeyingarmúnni ríkissins.

Byggingarfulltrúinn / Hafnarfirði
Fh. Kristján Þorarinsson

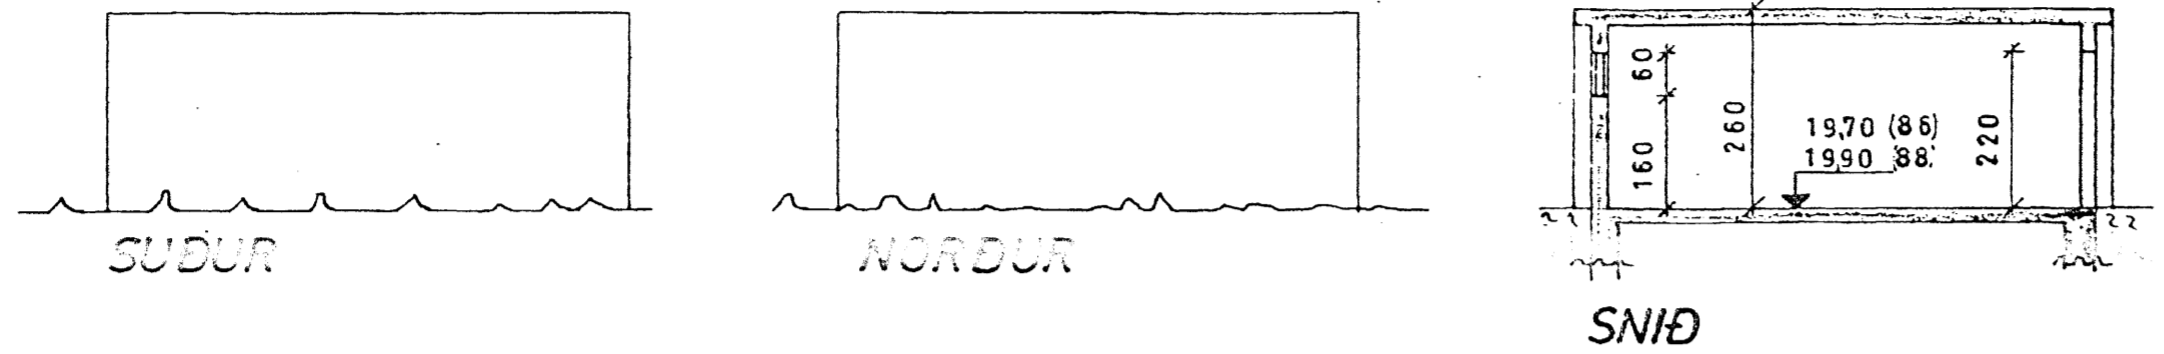

AFSTAÐA 1:1000

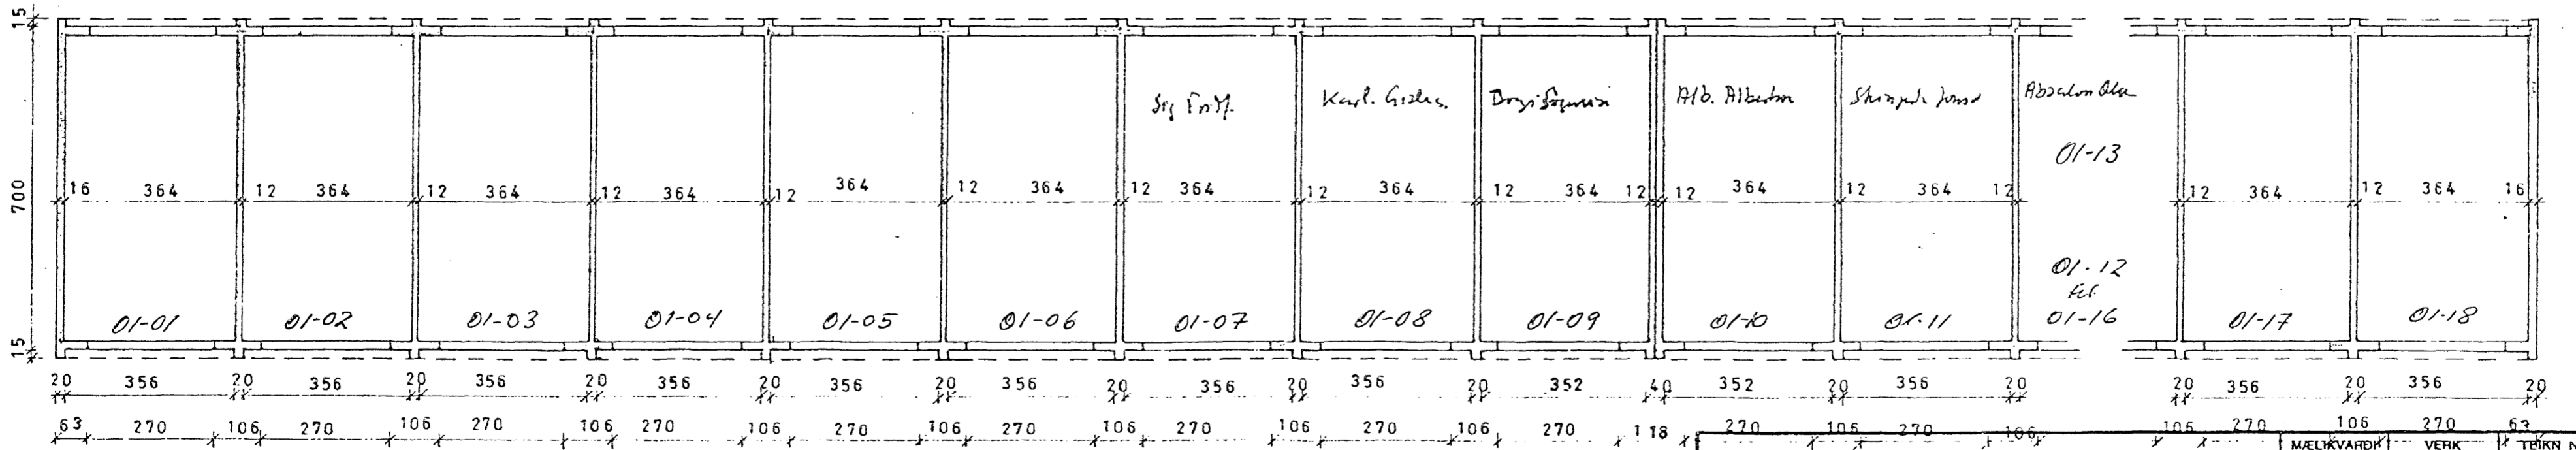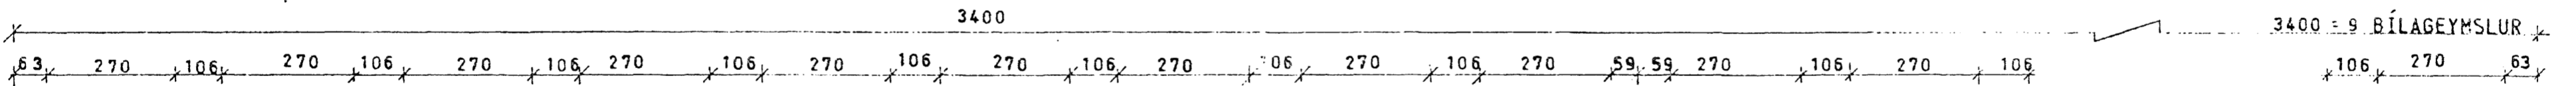

GRUNNMYND 1:100

ÁLFASKEIÐ 86 - 88 BÍLGEYMSLUR	MÆLIKVARÐI 1:100 1:1000	VERK 7721	TEIKN NR 0.1
	Hannað: SB Teiknað: SB	Yfirfarið: Samb: SB	DAGS OKT 77
JÓHANN GUNNAR BERGPÓRSSON VERKFR MVFI STRANDGÖTU 11 — HAFNARFIRÐI — SÍMI 53315		BREYTT	