



Upprunalegur höfundur: Batteríð ehf.

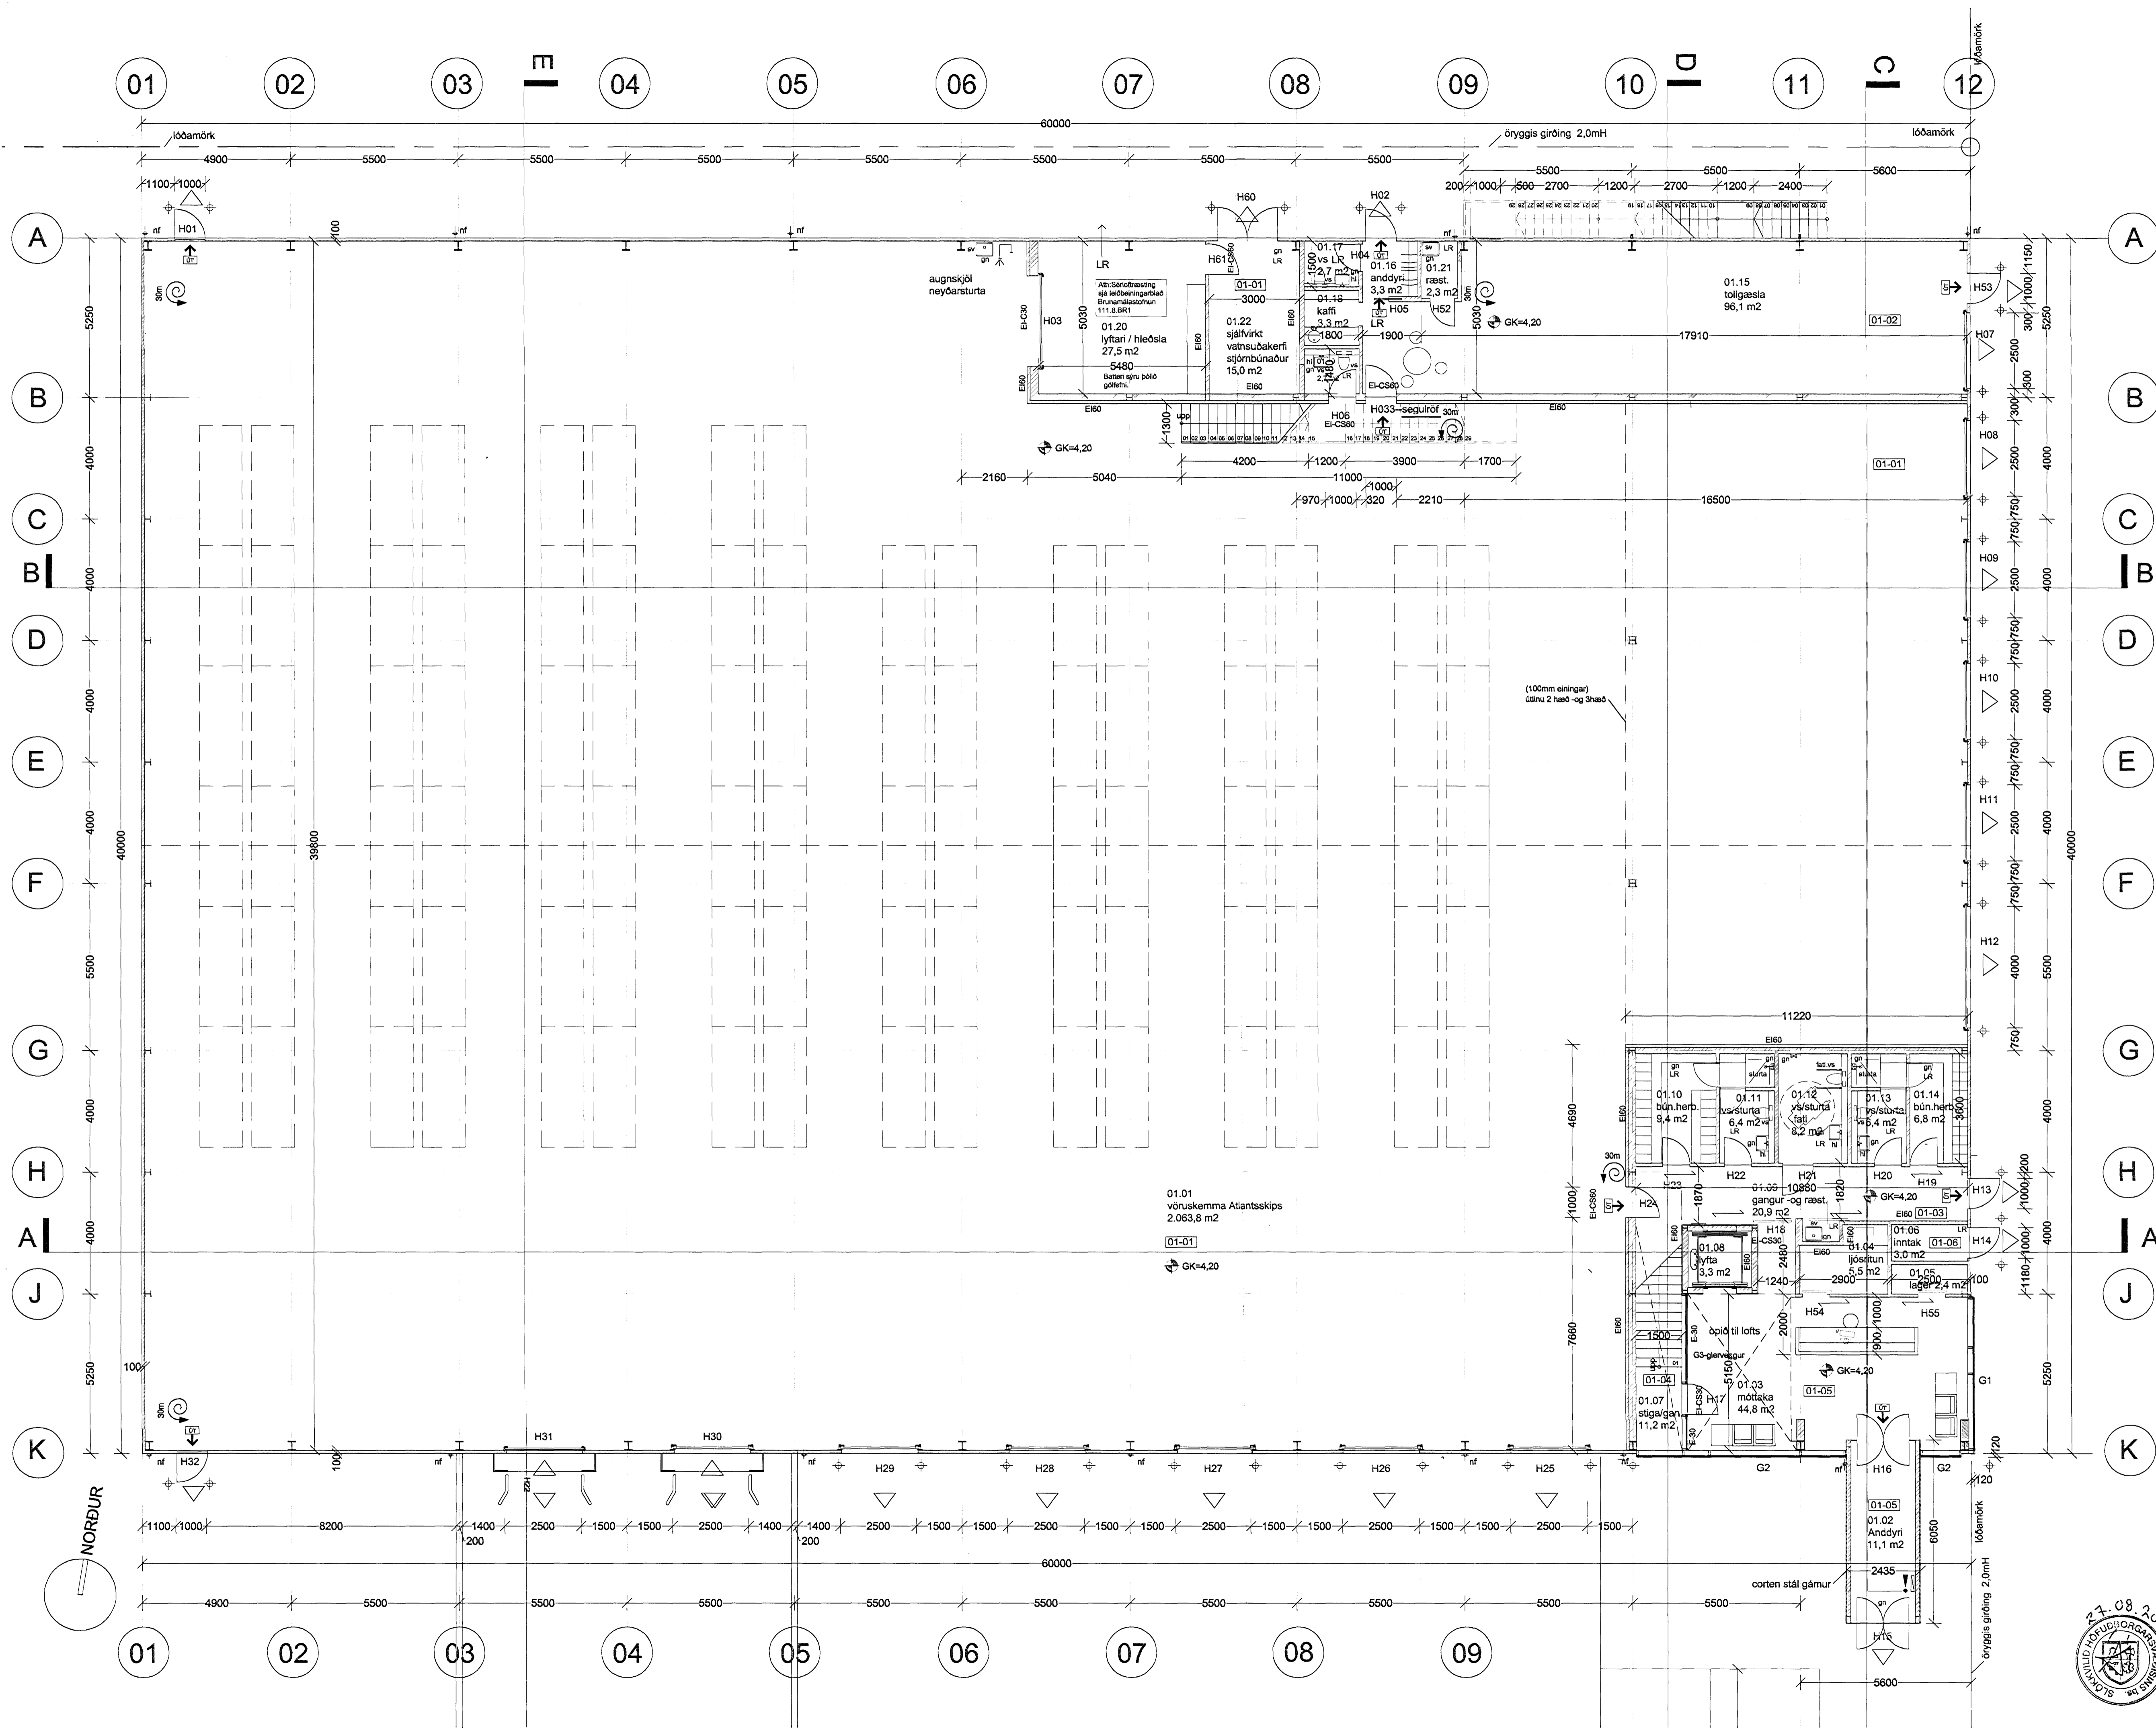

27.8.07
HEILBRIGÐISEFTIRLIT 5
HAFNARFJARDAR-
OG KÖPAVOGSSVÆÐIS
Gardagur 1 - 219 Gardabæ
Karl Stefánsson

ATLANTSSKIP
VÖRU- OG SKRIFstofuBYGGING
Óseyrarbraut 26 b 220 Hafnarfjörður 0646
Landnúmer: 198329
Stj. 1400-01-67600260, Mhl. 01
ADALUPPDRÁTTUR
GRUNNMYND 1. HÆÐ
0646-0-(99)-A-302
ÚTGÁFA-00
MKV: 1:100
TEIKNAD: AE / M
ÚTGÁFA DAGS: 21.08.2007
STOFN, DAGS: 22.08.2007

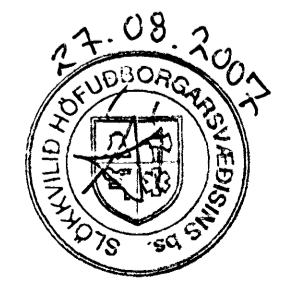

Jón Ólafur Ólafsson FAI
kt: 090655-4069
Sigurður Einarsson FAI
kt: 110457-2789
S: 54 54 700 F: 54 54 701
Netfang: batteri@batteri.is
Heimasíða: www.batteri.is
© BATTERÍÐ EHF
ÖLL AFNOT OG AFÞRITUN TEIKNINGAR AD HLUVA ELDI Í HEILD ER HAD ÞRIFLEGGU LEYFI HÖFUNDA