


Upprunalegur höfundur: Batteríð ehf.

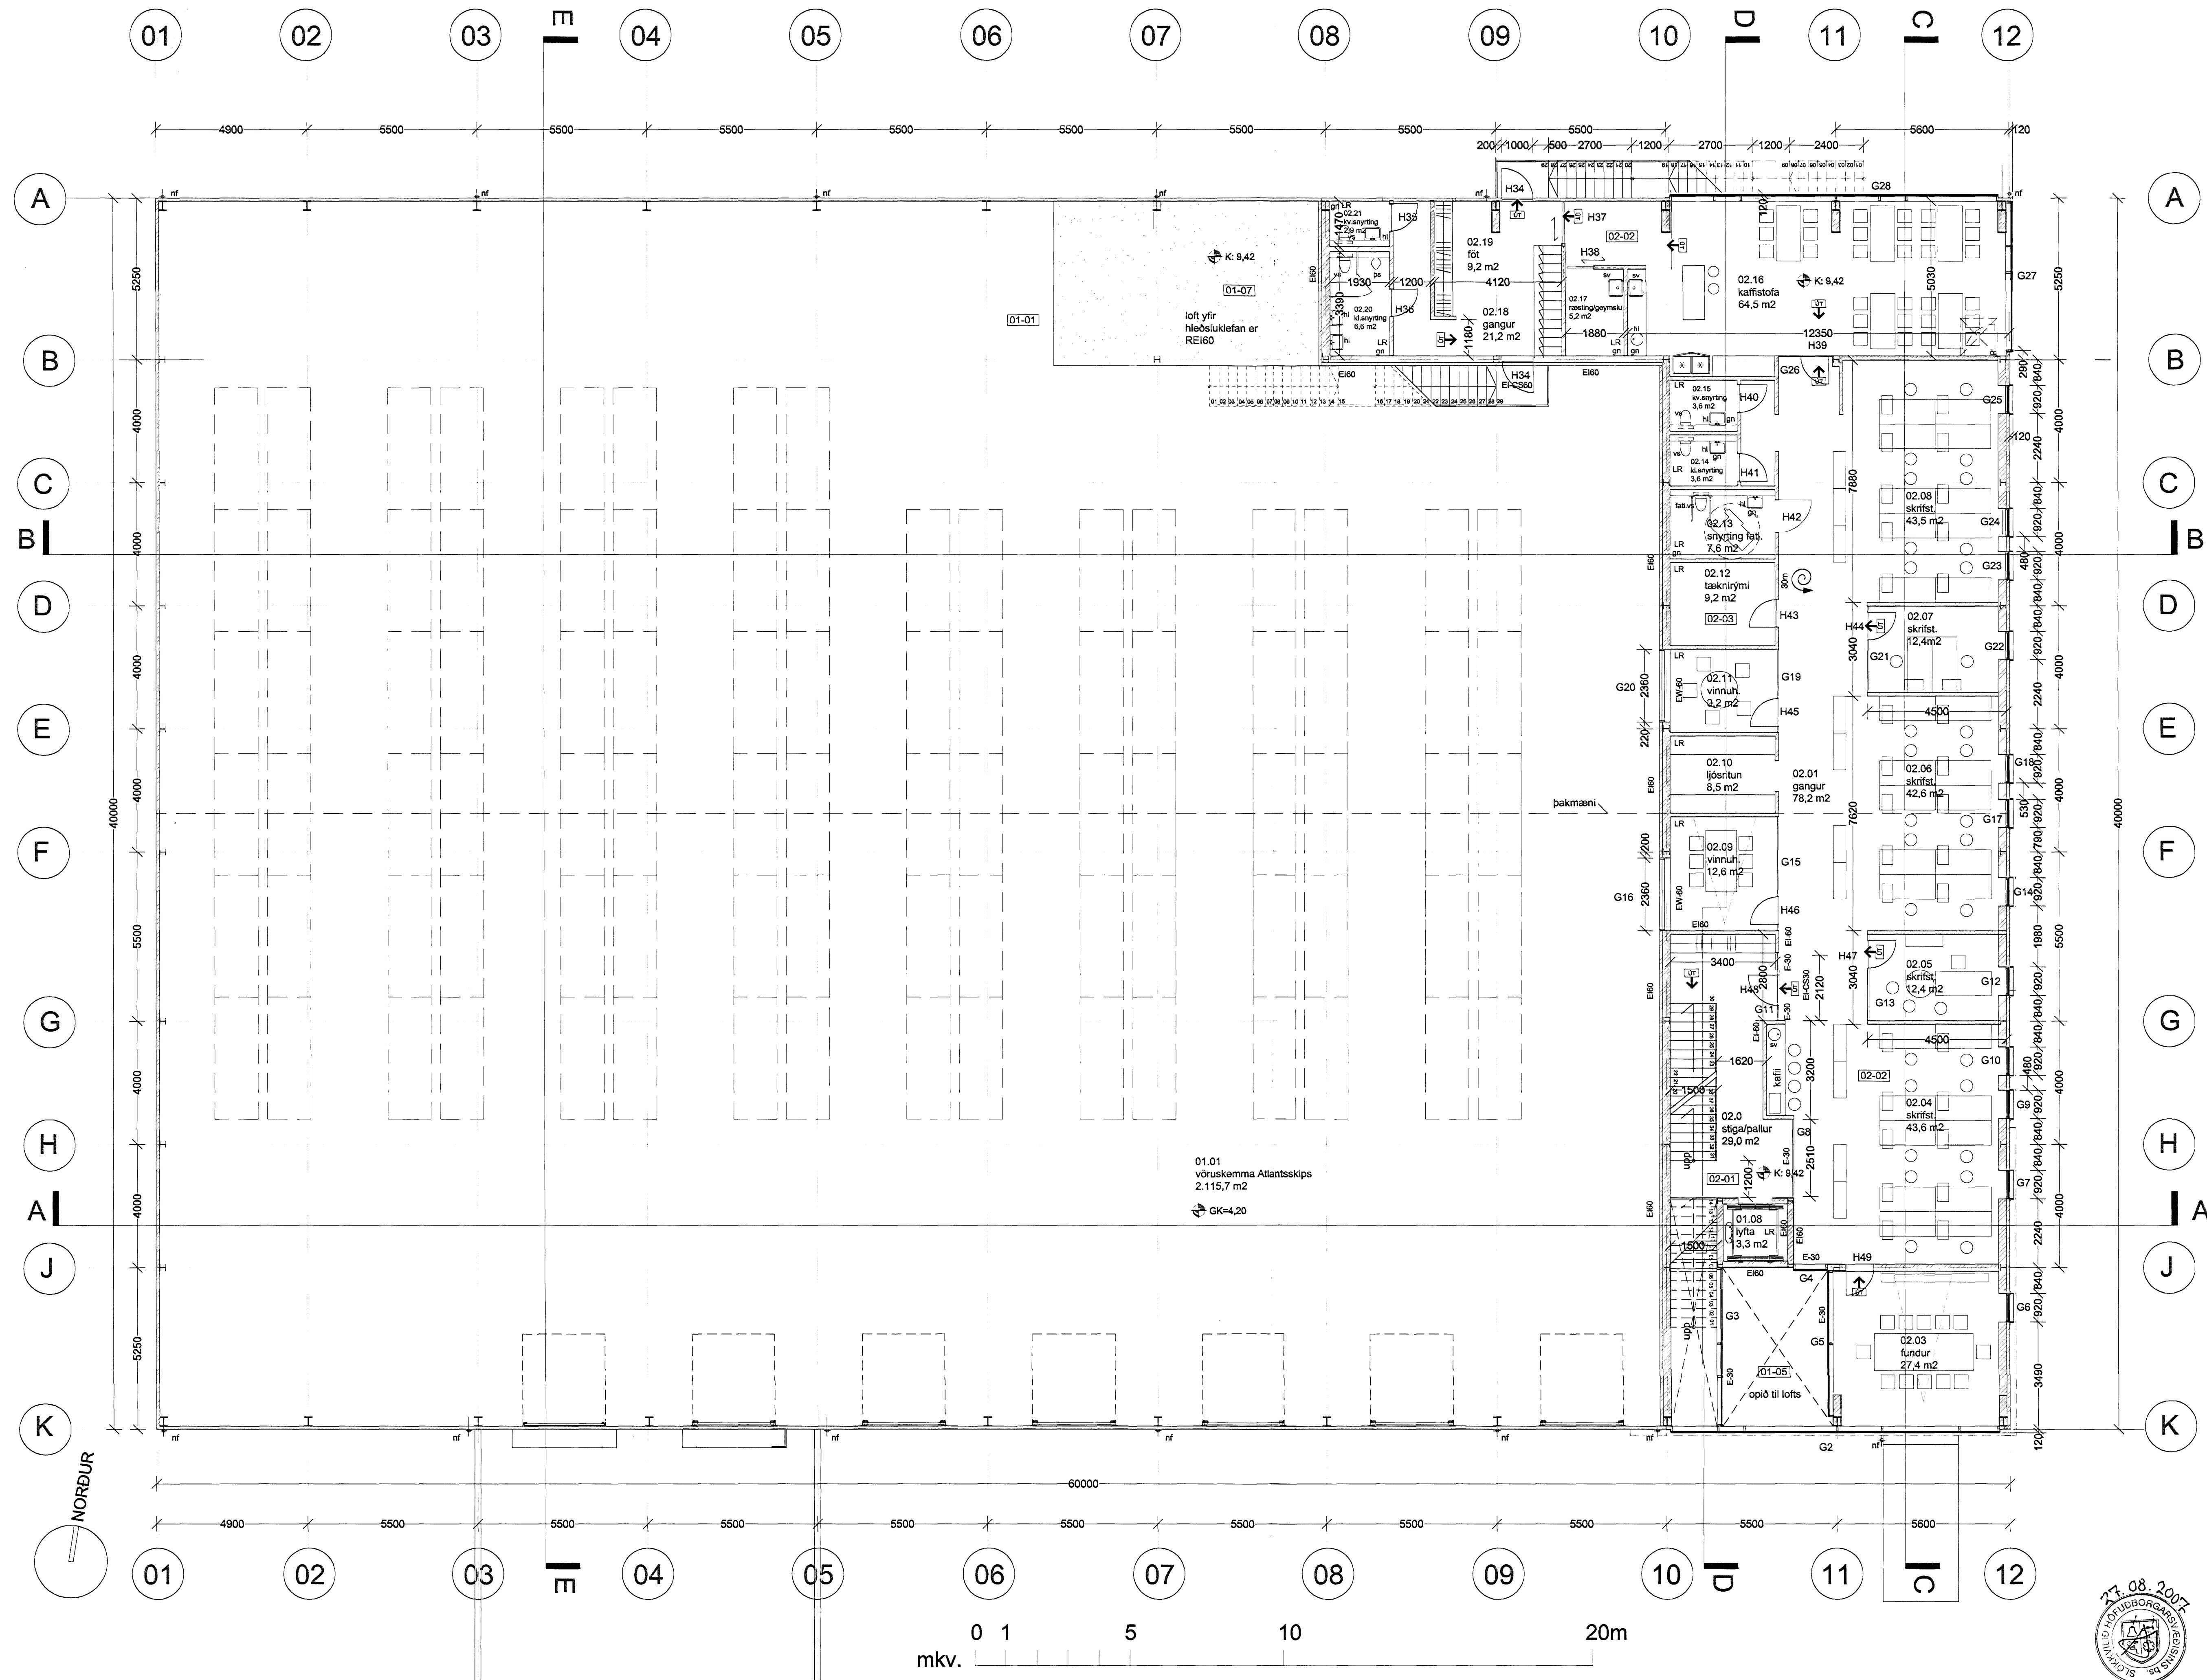

27.8.07  
HEILBRIGDISEFTIRLIT  
OG KÖPAVOGSSVÆÐIS  
Gæðatægi 7-216 Garðabæ  
Kauþjórinn

**ATLANTSSKIP**  
VÖRU- OG SKRIFSTOFUBYGGING  
Óseyrarbraut 26 b 220 Hafnarfjörður 0646  
Landnúmer: 198329  
Stgr. 1400-01-67600260, MH.01  
**ADALUPPDRÁTTUR**  
GRUNNMÝND 2. HÆÐ  
0646-0-(99)-A-303  
ÚTGÁFA-00

MKV: 1:100  
TEKNAÐ: AE / MHW  
ÚTGÁFA DAGS: 21.08.2007  
STOFN, DAGS: 22.06.2007

Jón Ólafur Ólafsson FAI  
kt. 090659-4099  
Sigurður Einarsson FAI  
kt. 110457-2799

Sigurður Harðarson FAI  
kt. 030446-3898

521291-1259  
Tröndurhluti 1  
220 Hafnarfjörður  
S: 54 54 700 F: 54 54 701  
Netfang: batteri@arkitekt.is  
Heimasíða: www.arkitekt.is

