


Upprunalegur höfundur: Batterið ehf.

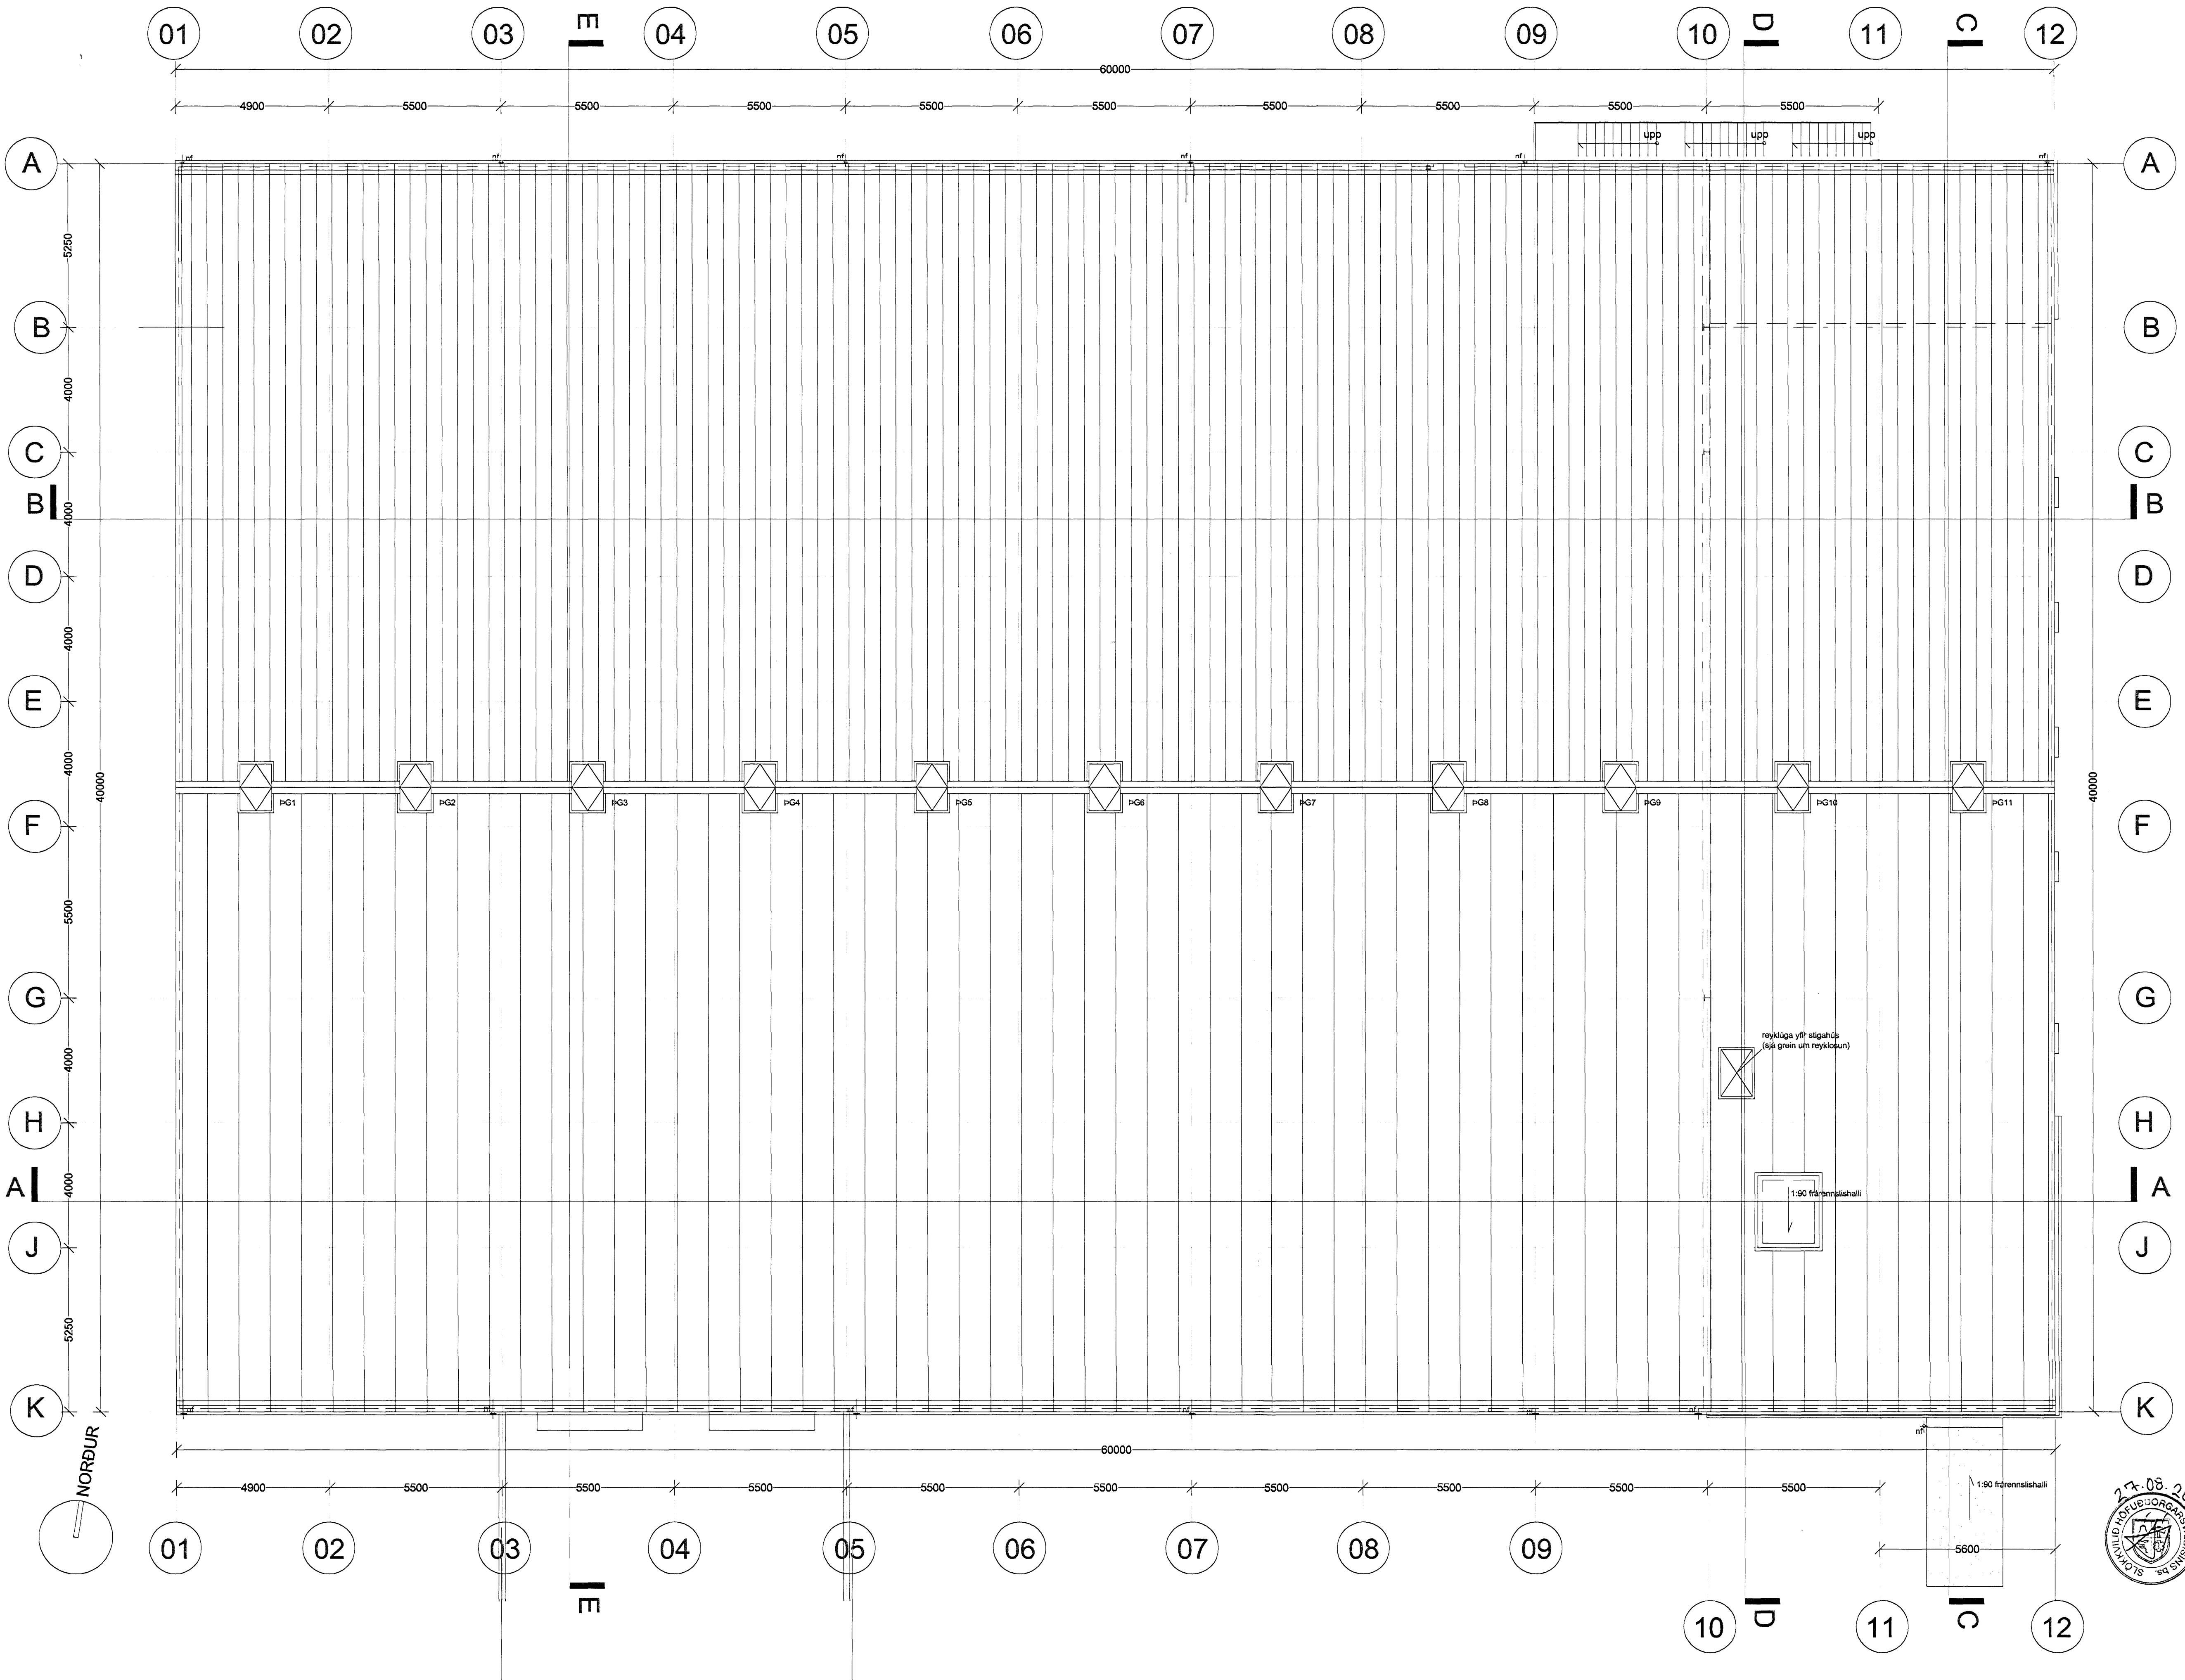

ATLANTSSKIP
VÖRU- OG SKRIFSTOFUBYGGING
Óseyrarbraut 26 b 220 Hafnarfjörður 0646
Landsnúmer: 198329
Stgr. 1400-01-67600260, Mni. 01

ADALUPPDRÁTTUR
ÞAKMYND 0646-0-(99)-A-305
ÚTGÁFA-00

MKV: 1:100
TEIKNAD: AEM
ÚTGÁFA DAGS: 21.08.2007
STOFN. DAGS: 22.08.2007

BATTERIÐ
ARKITEKTUR

Jón Ólafur Ólafsson FAl
kt: 060668-4039
Sigurður Einarsson FAl
kt: 110457-2789

kt: 521291-1259
Trónuhausi 1
220 Hafnarfjörður

S: 54 54 700 F: 54 54 701
Netfang: batteri@arkitekt.is
Heimasíða: www.arkitekt.is

© BATTERIÐ EHF
ÖL AFNOT OG AFRTUN TEIKNINGAR AD HLUTA EDA I HELD ER HAD SKRIFLEGU LEYFI HÖFUNDA