


Úr Gildi

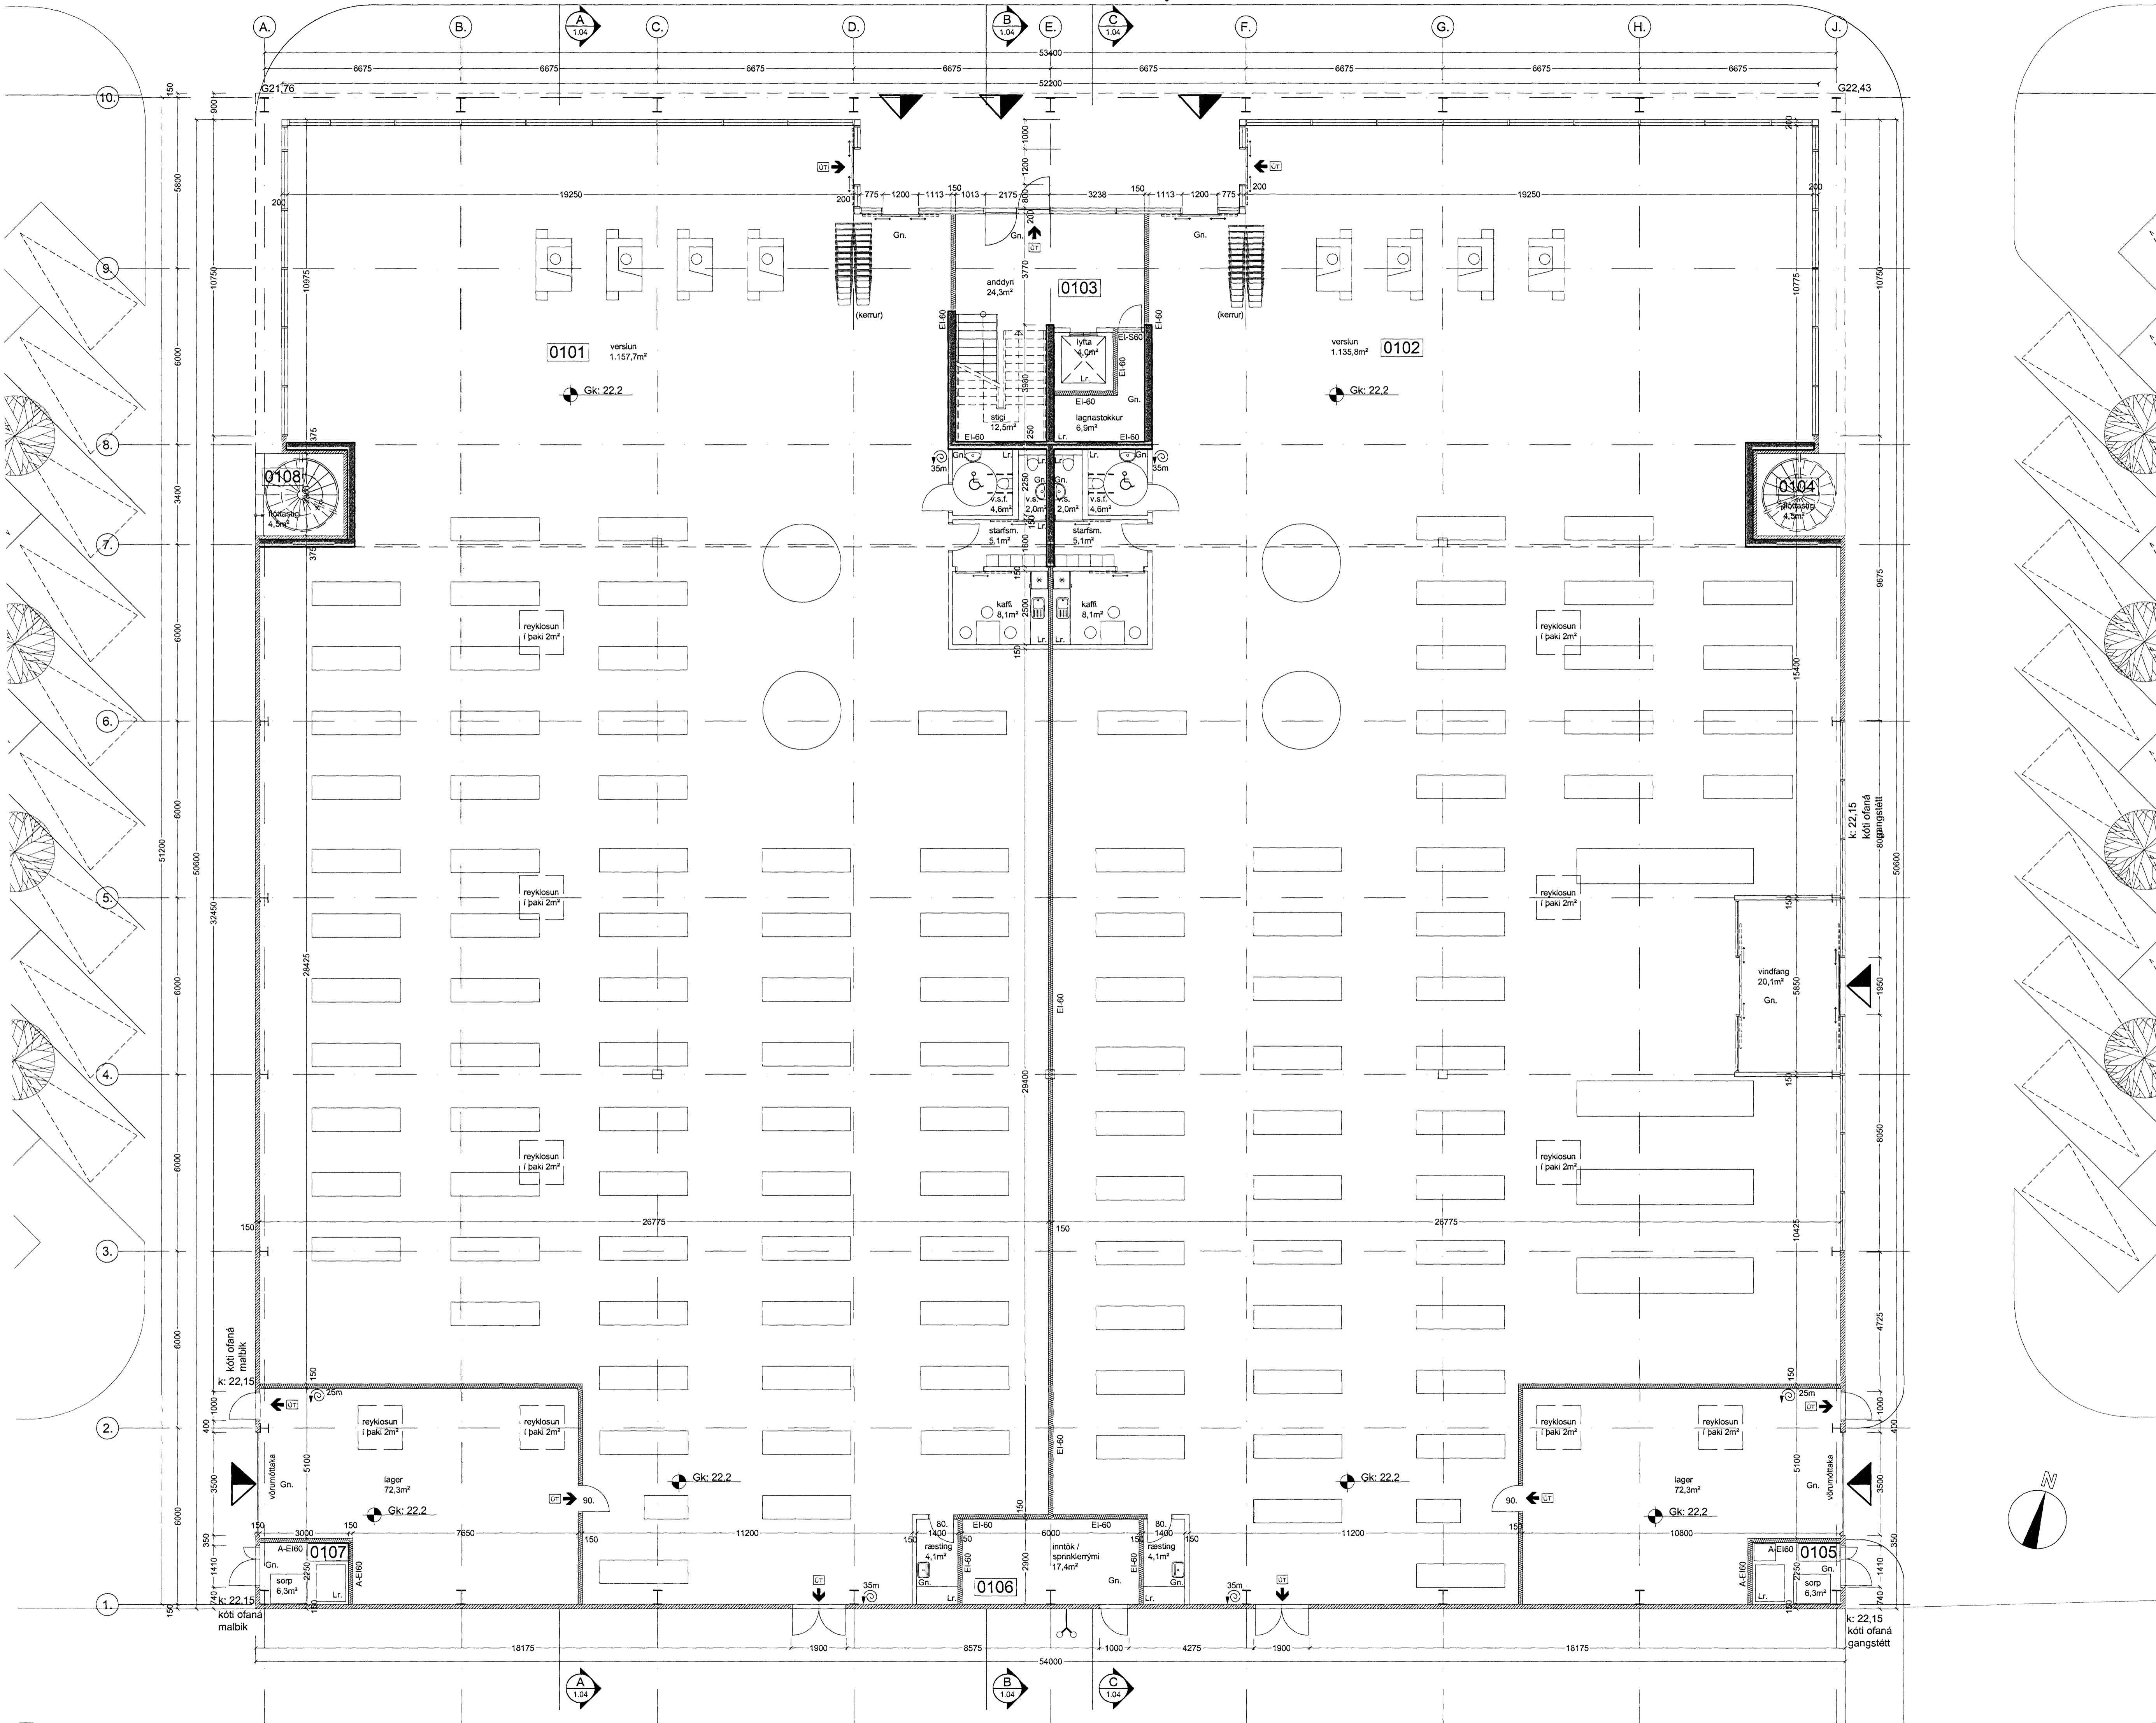

◊	Kötum, aðalíngöngum og innra skip. br.	27.04.2007
Breyting / Fyrir / Text.		Dags. Samp.
◊	Staðsetningu sorpa breytt	06.03.2007
Breyting / Fyrir / Text.		Dags. Samp.
Verkhelti:	Tjarnarvellir 11, skrifstofu, verslunar og lagerhúsnæði	
Verkhelti:	Grunnmynd 1. hæð	
Teiknínúmer:	1.01B	
Mælikvæði:	1:100 / A1	
Teiknað:	PP/HH	
Yfirfarar:		
Samþykkt:		
Verknúmer:	06029	
Útgáfudagur:	12.02.2007	
Teiknialóð:		
Úpprentað:		
	<i>Sig. Heðbergsson</i>	
ARKÞING	BOLHOLT 8-105 REYKJAVÍK Sími: 570 5700 - FAX: 570 5701 arkting@arkthing.is - www.arkthing.is	
SIGURDUR HALLGRÍMSSON, HJÓRTUR PÁLSSON, GUÐRÚN INGVARSDÓTTIR ÞÓRÐUR ÞORVALDSSON	170753-3139 080152-4429 291272-6069 210463-4619	ARKITEKT BYGGI- ARKITEKT ARKITEKT