
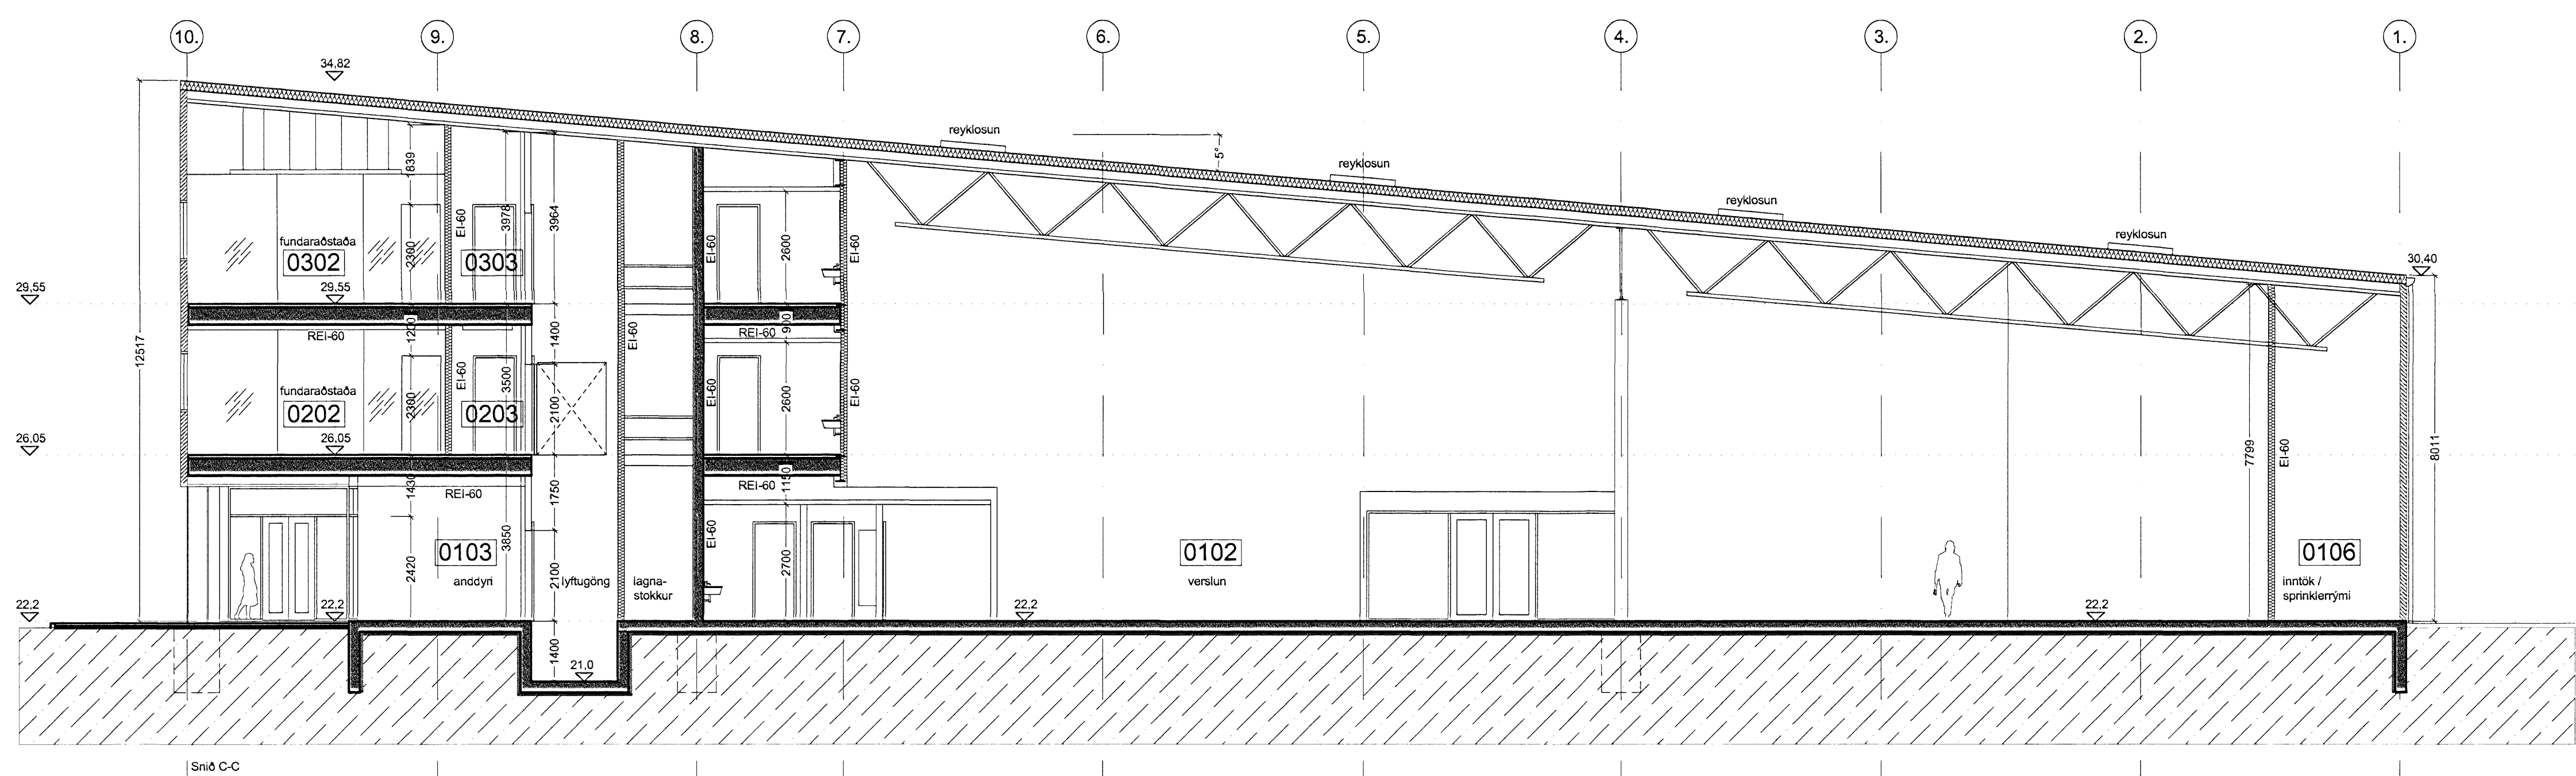
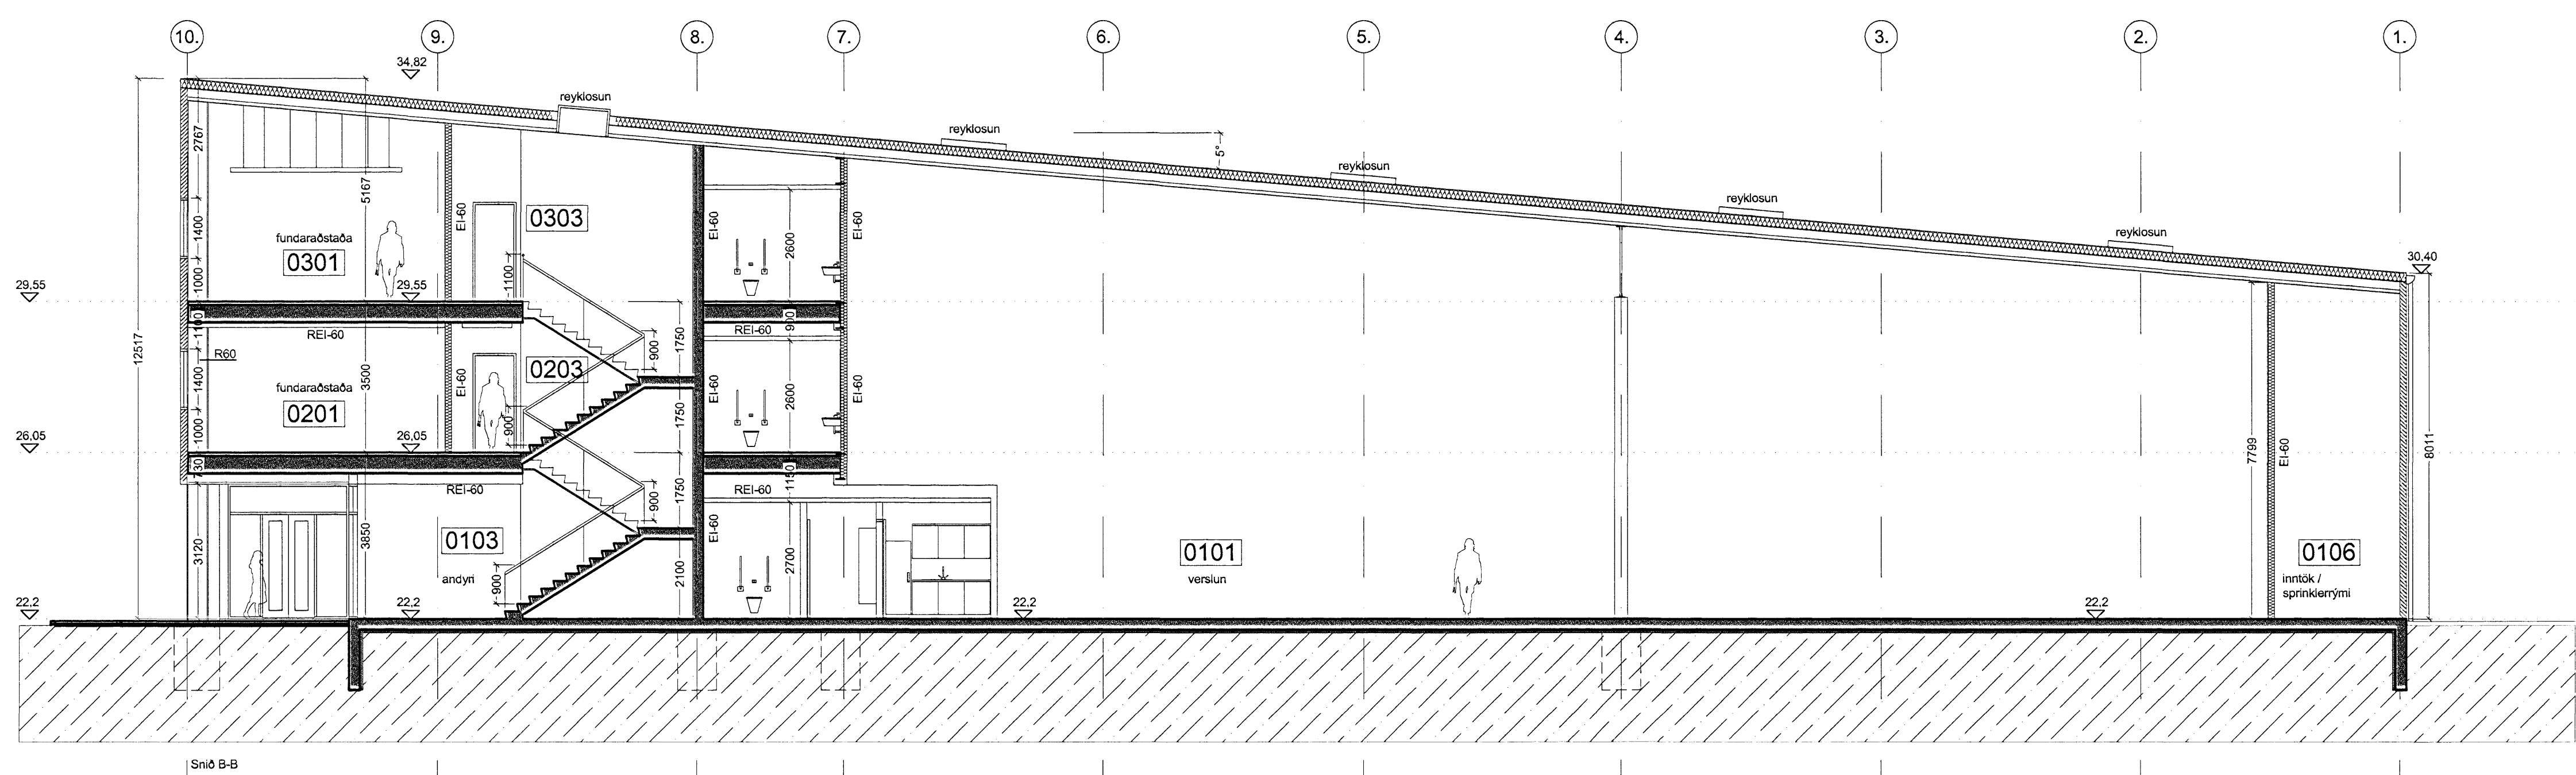


# Úr Gildi

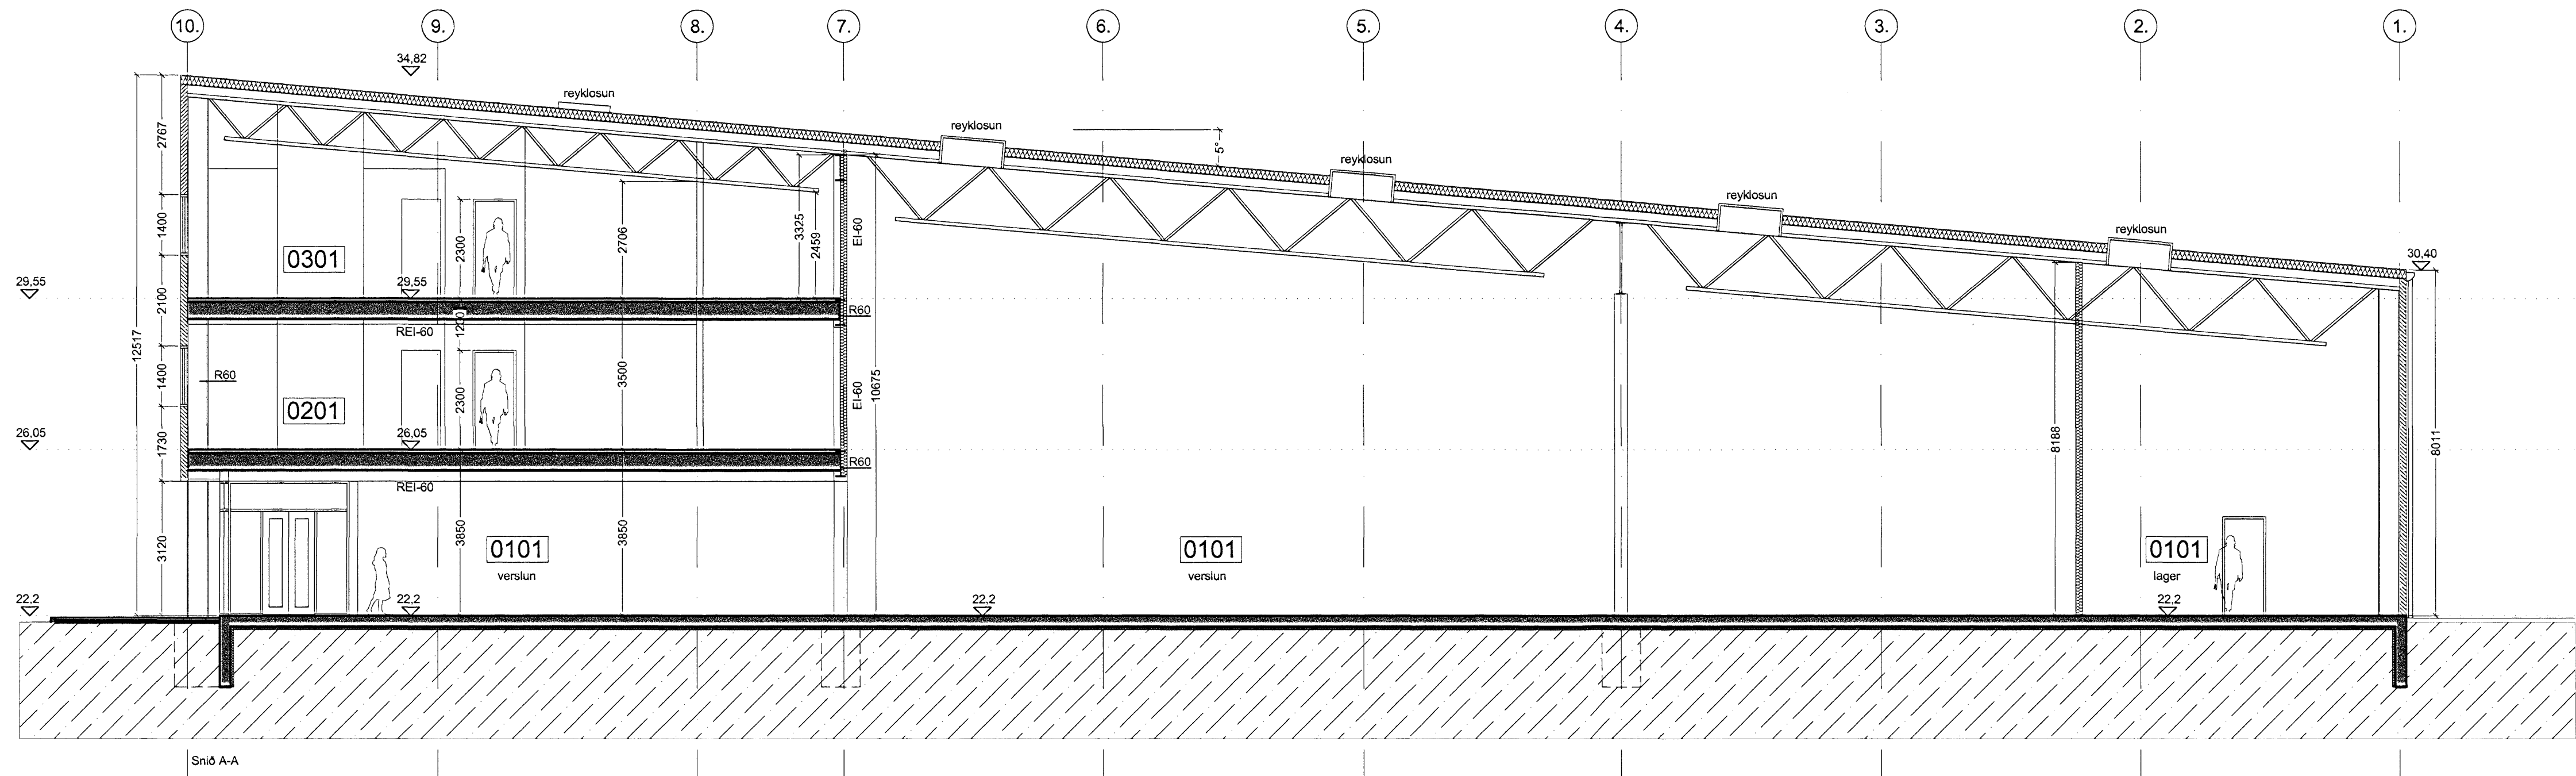

◊	Íkötum breytt	26.04.2007
◊	Breyting   Fyrgirt   Text	Dagur   Samp
◊	Ískrifstofuhæðir stækkaðar	06.03.2007
◊	Breyting   Fyrgirt   Text	Dagur   Samp

Verkhelti: Tjarnarvöllir 11, skrifstofu, verslunar og lagernunæði

Verkhliut: Sníð A-A, B-B og C-C

Taeknuúmer: 1.04B

Maalikvarði: 1:100 / A1

Taeknað: HH

Yfirfarir: Samþykkt

Verknuúmer: 06029

Útgáfudagur: 12.02.2007

Taeknisliði:

Útprintað:

*Sig. Steingrímsson*

**ARKÞING**

BOLHOLT 8-105 REYKJAVÍK  
SÍMI: 570 5700 - FAX: 570 5701  
arkthing@arkthing.is - www.arkthing.is

SIGURÐUR HALLGRÍMSSON, 170753-3139 ARKITEKT  
HJÓRTUR PÁLSSON, 080152-4429 BYGG.FR.  
GUÐRÚN INGVARSDÓTTIR, 291272-6069 ARKITEKT  
ÞÓRÐUR ÞORVALDSSON, 210463-4619 ARKITEKT