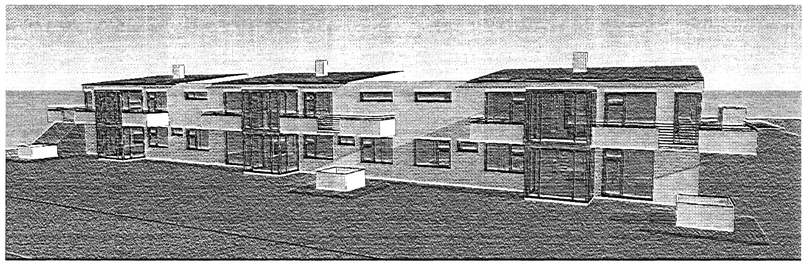

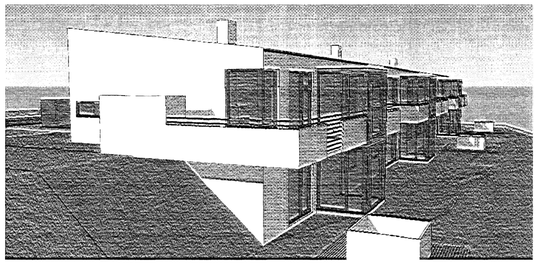

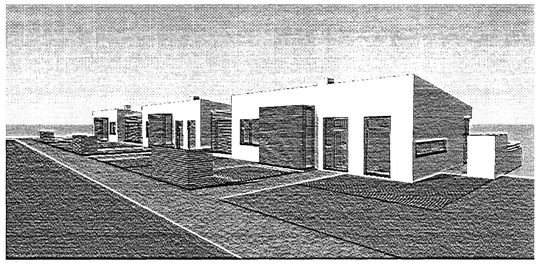

Samþykkt þann
18 JUL 2007
Byggingafulltrúinn í Hafnarfirði
F.h. Kristján Pórarinsson

Skráningartafla: Furuás 16
Landnúmer: 207219
Matshlutanúmer: 01
Útgáfa: 4.01E
Skráseljari: Stefán Sigurðsson
Kennitala: 270653-4059
Dags.: 30.6.2007

Uppskipting og lýsing — Stærðir

D0 Lokun	D1 Rýmis hæð+núm	D2 Notkun texti	D3 Hólf-flokkun	D4 Eignar-hald	D5 Brúttórúmm²	D5M Málmlýsing m²	D6 Skjáir m²	D7 Op m²	D8 Brúttóflötur m²	D9 Brúttóflötur sh < 1,8	D10a Sökkelhæð mín	D10b Sökkelhæð max	D11 Brúttó rúmmál m³	D12 Nettóflötur m²	D16 Brt flatarmál m²	Reiknuð skiptarrúmmál	D17 Skipt. rúmmál m³
		Matshluti			274.5	0.0	5.9	6.8	267.7	0.0			904.8	230.0	267.7		759.371
		Botn											28.1				
	00	**Kjallari**			137.8	0.0	5.9	0.0	137.8	0.0			396.9	117.9	137.8		
A	0001	**Íbúð**	N	0101	137.8		5.9		137.8		2.86	2.88	396.9	117.9	137.8	2.88	339.552
	01	**1. hæð**			136.7	0.0	0.0	6.8	129.9	0.0			479.8	112.1	129.9		
A	0101	**Íbúð**	N	0101	103.6			6.8	96.8		2.80	4.17	373.8	83.5	96.8	3.61	301.435
A	0102	**Bílskúr**	B	0102	30.6				30.6		3.18	3.29	99.0	26.6	30.6	3.24	86.184
A	0103	**Geymsla**	N	0101	2.5				2.5		2.80	2.80	7.0	2.0	2.5	2.80	5.600
C	0104	**Svalir**	S	0101	20.6				20.6							1.00	20.600
C	0105	**Svalir**	S	0101	6.0				6.0							1.00	6.000

Athugasemdir

Sorptunnuskýli er á lóð.
Á lóð er gert ráð fyrir heitum potti
Bílskúr rýmis 0102 fylgir eign 0101
Matshlutinn er hluti raðhússins Furuás 16-20

Sameignir sumra

Eignarhald

Eignar-hald	Notkun texti	Brt flatarmál m²	Skiptarúmmál Séreign m³	Skiptarúmmál Séreign og sameign m³
0101	**Íbúð**	237.1	673.187	673.187
0102	**Bílskúr**	30.6	86.184	86.184
	Alls	267.7	759.371	759.371

Skráningartafla: Furuás 18
Landnúmer: 207221
Matshlutanúmer: 01
Útgáfa: 4.01E
Skráseljari: Stefán Sigurðsson
Kennitala: 270653-4059
Dags.: 30.6.2007

Uppskipting og lýsing — Stærðir

D0 Lokun	D1 Rýmis hæð+núm	D2 Notkun texti	D3 Hólf-flokkun	D4 Eignar-hald	D5 Brúttórúmm²	D5M Málmlýsing m²	D6 Skjáir m²	D7 Op m²	D8 Brúttóflötur m²	D9 Brúttóflötur sh < 1,8	D10a Sökkelhæð mín	D10b Sökkelhæð max	D11 Brúttó rúmmál m³	D12 Nettóflötur m²	D16 Brt flatarmál m²	Reiknuð skiptarrúmmál	D17 Skipt. rúmmál m³
		Matshluti			272.0	0.0	5.9	6.8	265.2	0.0			897.3	229.5	265.2		754.875
		Botn											27.6				
	00	**Kjallari**			137.8	0.0	5.9	0.0	137.8	0.0			396.9	118.6	137.8		
A	0001	**Íbúð**	N	0101	137.8		5.9		137.8		2.88	2.88	396.9	118.6	137.8	2.88	341.568
	01	**1. hæð**			134.2	0.0	0.0	6.8	127.4	0.0			472.8	110.9	127.4		
A	0101	**Íbúð**	N	0101	103.6			6.8	96.8		2.80	4.17	373.8	84.3	96.8	3.61	304.323
A	0102	**Bílskúr**	B	0102	30.6				30.6		3.18	3.29	99.0	26.6	30.6	3.24	86.184
C	0103	**Svalir**	S	0101	15.0				15.0							1.00	15.000
C	0104	**Svalir**	S	0101	7.8				7.8							1.00	7.800

Athugasemdir

Sorptunnuskýli er á lóð.
Á lóð er gert ráð fyrir heitum potti
Bílskúr rýmis 0102 fylgir eign 0101
Matshlutinn er hluti raðhússins Furuás 16-20

Sameignir sumra

Eignarhald

Eignar-hald	Notkun texti	Brt flatarmál m²	Skiptarúmmál Séreign m³	Skiptarúmmál Séreign og sameign m³
0101	**Íbúð**	234.6	668.691	668.691
0102	**Bílskúr**	30.6	86.184	86.184
	Alls	265.2	754.875	754.875

Skráningartafla: Furuás 20
Landnúmer: 207223
Matshlutanúmer: 01
Útgáfa: 4.01E
Skráseljari: Stefán Sigurðsson
Kennitala: 270653-4059
Dags.: 30.6.2007

Úr Gildi

Uppskipting og lýsing — Stærðir

D0 Lokun	D1 Rýmis hæð+núm	D2 Notkun texti	D3 Hólf-flokkun	D4 Eignar-hald	D5 Brúttórúmm²	D5M Málmlýsing m²	D6 Skjáir m²	D7 Op m²	D8 Brúttóflötur m²	D9 Brúttóflötur sh < 1,8	D10a Sökkelhæð mín	D10b Sökkelhæð max	D11 Brúttó rúmmál m³	D12 Nettóflötur m²	D16 Brt flatarmál m²	Reiknuð skiptarrúmmál	D17 Skipt. rúmmál m³
		Matshluti			274.5	0.0	5.9	6.8	267.7	0.0			904.8	230.0	267.7		759.371
		Botn											28.1				
	00	**Kjallari**			137.8	0.0	5.9	0.0	137.8	0.0			396.9	117.9	137.8		
A	0001	**Íbúð**	N	0101	137.8		5.9		137.8		2.86	2.88	396.9	117.9	137.8	2.88	339.552
	01	**1. hæð**			136.7	0.0	0.0	6.8	129.9	0.0			479.8	112.1	129.9		
A	0101	**Íbúð**	N	0101	103.6			6.8	96.8		2.80	4.17	373.8	83.5	96.8	3.61	301.435
A	0102	**Bílskúr**	B	0102	30.6				30.6		3.18	3.29	99.0	26.6	30.6	3.24	86.184
A	0103	**Geymsla**	N	0101	2.5				2.5		2.80	2.80	7.0	2.0	2.5	2.80	5.600
C	0104	**Svalir**	S	0101	20.6				20.6							1.00	20.600
C	0105	**Svalir**	S	0101	6.0				6.0							1.00	6.000

Athugasemdir

Sorptunnuskýli er á lóð.
Á lóð er gert ráð fyrir heitum potti
Bílskúr rýmis 0102 fylgir eign 0101
Matshlutinn er hluti raðhússins Furuás 16-20

Sameignir sumra

Eignarhald

Eignar-hald	Notkun texti	Brt flatarmál m²	Skiptarúmmál Séreign m³	Skiptarúmmál Séreign og sameign m³
0101	**Íbúð**	237.1	673.187	673.187
0102	**Bílskúr**	30.6	86.184	86.184
	Alls	267.7	759.371	759.371

Útlit garðhlið

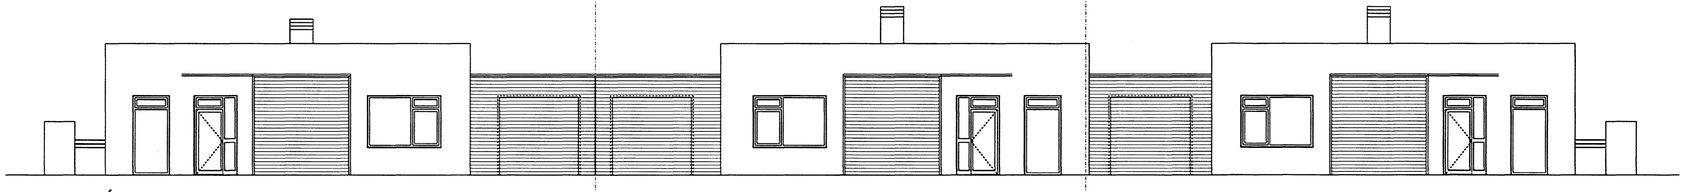

Útlit götuhlið

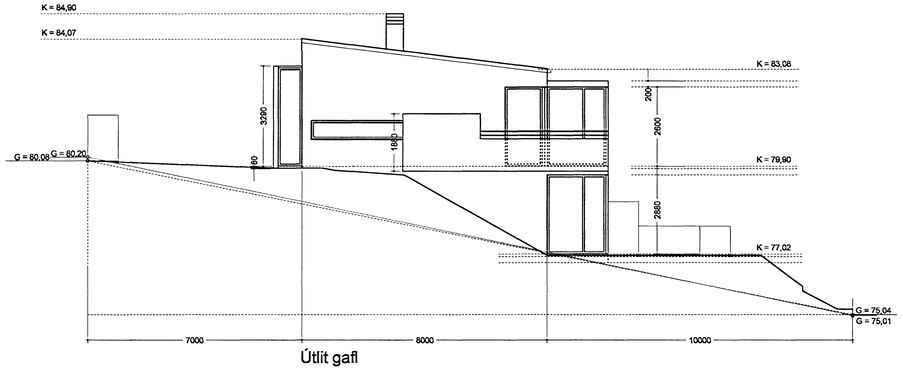

Útlit gafl

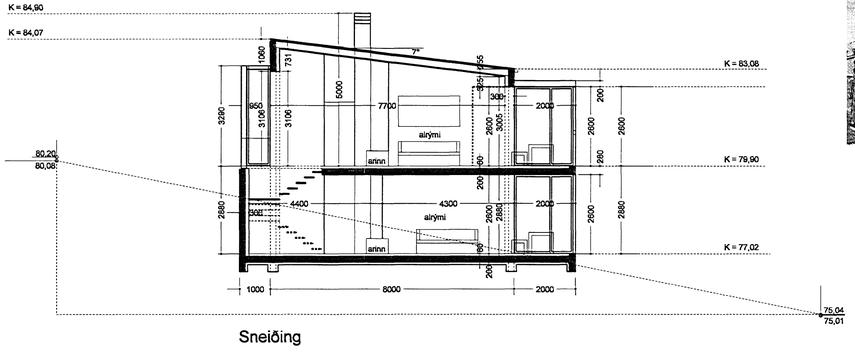

Sneiðing

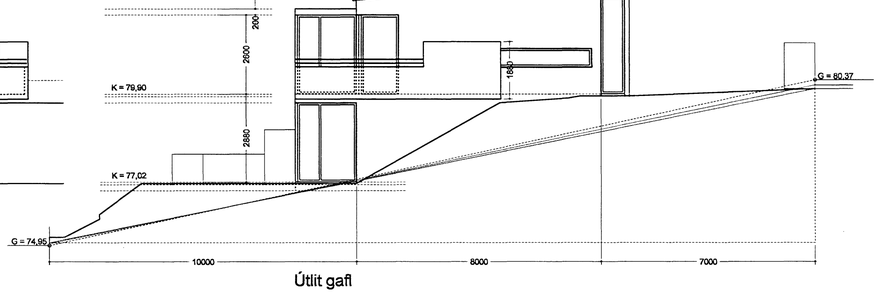

Útlit gafl

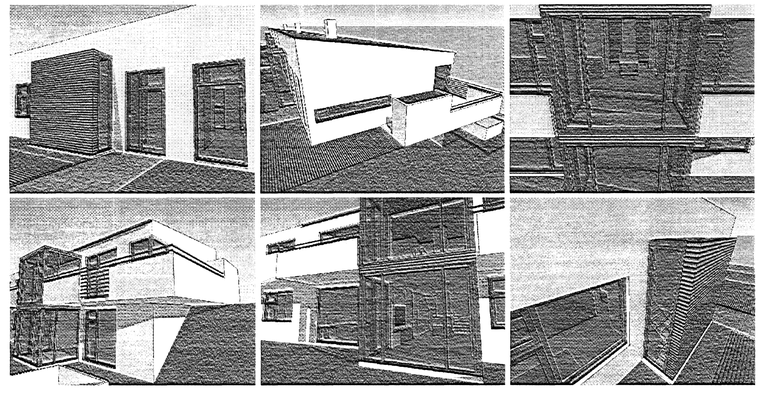

Furuás 16 - 20, Hafnarfirði.

Útlit, snið, þrívídd, skráningartafla — Teikning nr. 2 af 2.

mælikvarði	teiknað	dagsetning
1 : 100	HH RI SÁ	25.06.2007.

Hús og skipulag ehf, 511 1096, Teiknistof ehf, 862 8485, Bolholti 8, 105 Reykjavík.
Hálfdanur Haraldsson F.A.Í. kt. 080654-4219 husogskipulag@simnet.is
Ragnhildur Ingólfsdóttir kt. 260355-4069 rmgo@xnet.is