


HNOÐRAVELLIR

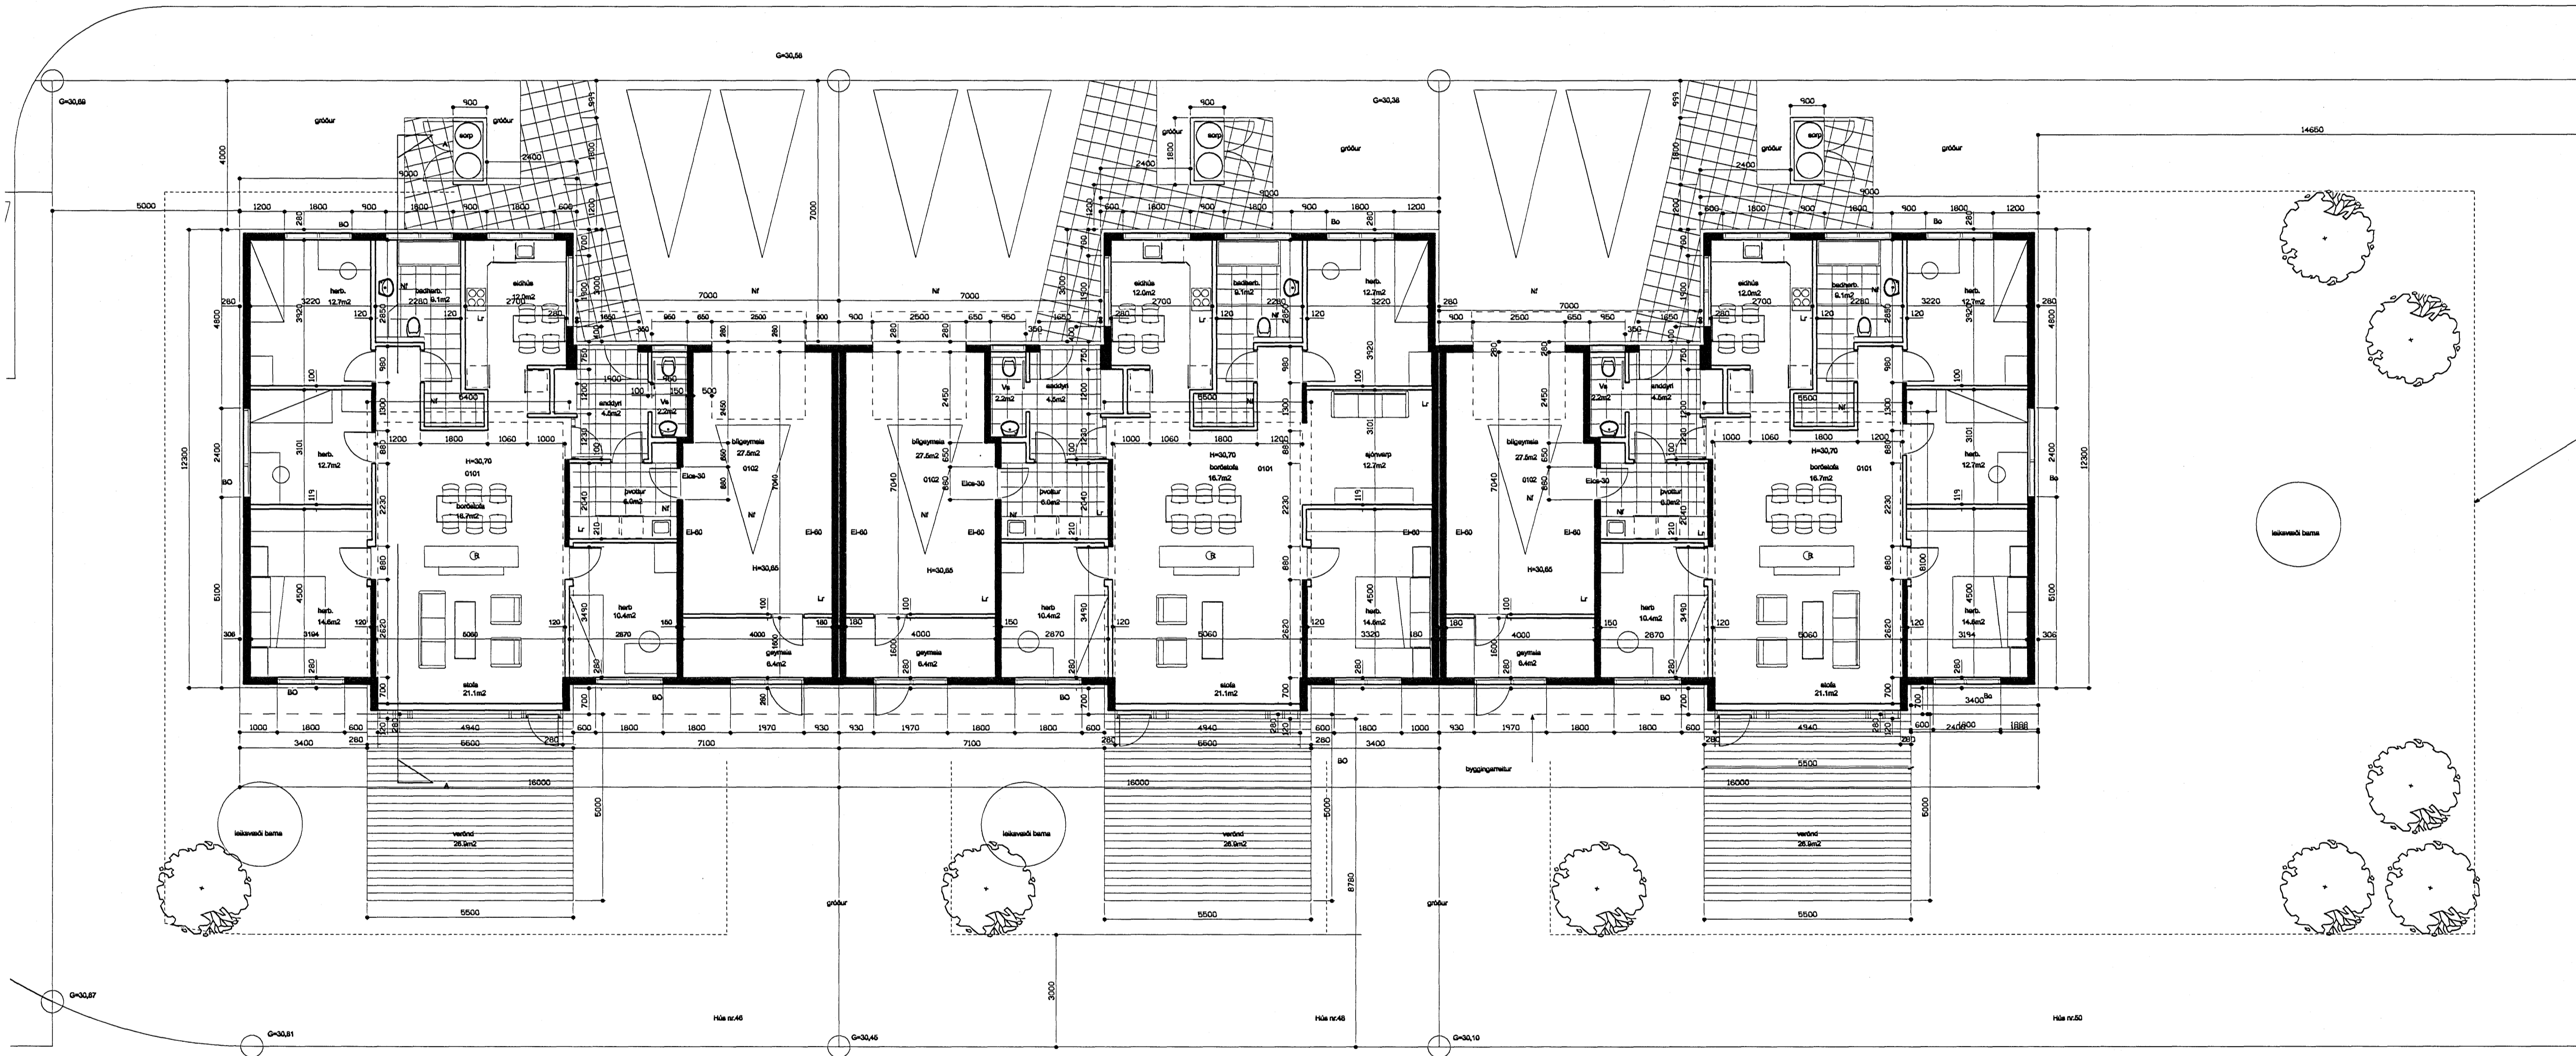

3m breiður jaðar frá öllum lóðarmörkum hússins
 þar skali ekki planta eða sá skotraktarþöngum eða hávöxnum trjáþöngum

ATH – Lóðarhafar - húseignendur aðliggjandi lóða skulu koma sér saman um
 frágang á lóðarmörkum e.s. tímasettingu verka, hvarsetningu, plöntuvali o.s.

dag. 10.05.07

Eyjólfur Bragason arkitekt faí

sm: 097964, e-mail: eyj@hva.hva.is, 19255-330

verkefni

Hnoðravellir 46-50

Grunnmynd

1:100

Eyjólfur Bragason

verk.nr

408 1-1622

talning nr.

AF