


ESKIVELLIR 19 HAFNARFIRÐI.

Sampykkt þann

15 AUG 2007

Byggingaáhrunnin í Hafnarfirði
F.h. Jón Sigurðsson

Skráningartafla: ESKIVELLIR 19 Hafnarfirði.				Skrásetjari: Sigurður Þorvarðarson													
Landnúmer: 204200				Kennitala: 141250-4189													
Matshlutanúmer: 01				Útgáfa: 4.01k Dags.: 10.8.2007													
Uppskipting og lýsing				Stærðir													
D0	D1	D2	D3	D4	D5	DSM	D6	D7	D8	D9	D10a	D10b	D11	D12	D16	D17	
Lokun	Rými hæð-roð	Notkun texti	Höfuð-fokkun	Eignar-hald	Botnflotur m ²	Milflotur m ²	Stig m ²	Op m ²	Brúttóflotur m ²	Brúttóflotur sh < 1.8	Salamæð min	Salamæð max	Brúttó rúmmál m ³	Nettóflotur m ²	Birt flatarmál m ²	Rekitala skiptarúmmáls	Skiptarúmmál m ³
		Matshluti			2.234,7	0,0	27,0	25,4	1.783,3	0,0				5.157,4	1.481,6	1.571,2	3.786,150
		Botn												77,5			
	00	Kjallari			259,5	0,0	0,0	0,0	259,5	0,0				656,6	215,0	131,2	
A	0001	Geymsla	N	0302	6,0				6,0		2,50	2,50	15,0	4,6	6,0	2,50	11,500
A	0002	Geymsla	N	0403	6,0				6,0		2,50	2,50	15,0	5,5	6,0	2,50	13,750
A	0003	Geymsla	N	0402	6,0				6,0		2,50	2,50	15,0	5,5	6,0	2,50	13,750
A	0004	Geymsla	N	0401	14,6				14,6		2,50	2,50	36,5	13,0	14,6	2,50	32,500
A	0005	Geymsla	N	0404	10,8				10,8		2,50	2,50	27,0	9,3	10,8	2,50	23,250
A	0006	Geymsla	N	0301	9,4				9,4		2,50	2,50	23,5	8,4	9,4	2,50	21,000
A	0007	Geymsla	N	0304	10,1				10,1		2,50	2,50	25,3	8,4	10,1	2,50	21,000
A	0008	Geymsla	N	0303	6,0				6,0		2,50	2,50	15,0	5,4	6,0	2,50	13,500
A	0009	Geymsla	N	0202	6,0				6,0		2,50	2,50	15,0	5,3	6,0	2,50	13,250
A	0010	Geymsla	N	0201	8,4				8,4		2,50	2,50	21,0	7,6	8,4	2,50	19,000
A	0011	Geymsla	N	0204	9,2				9,2		2,50	2,50	23,0	7,6	9,2	2,50	19,000
A	0012	Geymsla	N	0104	10,5				10,5		2,50	2,50	26,3	8,6	10,5	2,50	21,500
A	0013	Geymsla	N	0203	6,0				6,0		2,50	2,50	15,0	5,2	6,0	2,50	13,000
A	0014	Geymsla	N	0103	6,0				6,0		2,50	2,50	15,0	5,2	6,0	2,50	13,000
A	0015	Geymsla	N	0102	6,0				6,0		2,50	2,50	15,0	5,2	6,0	2,50	13,000
A	0016	Geymsla	N	0101	10,2				10,2		2,50	2,50	25,5	8,3	10,2	2,50	20,750
A	0017	Hjól og vagnar	N	X	56,2				56,2		2,50	2,50	140,5	48,9			
A	0018	Gangur	U	X	10,7				10,7		2,50	2,50	26,8	9,2			
A	0019	Gangur	U	X	22,5				22,5		2,50	2,50	56,3	20,0			
A	0020	Tæknirými	T	X	13,2				13,2		2,50	2,50	33,0	11,2			
A	0021	Stigahús	U	X	20,1				20,1		2,50	2,50	50,3	8,2			
A	0022	Lýfta	U	X	5,6				5,6		3,90	3,90	21,8	4,4			
B	0023	Útiróppur	U	X	52,1				52,1								
	01	1. hæð			387,3	0,0	9,0	4,1	383,2	0,0				1.065,1	307,2	360,0	
A	0101	Íbúð	N	0101	106,1				106,1		2,75	2,75	291,8	91,8	106,1	2,75	252,450
A	0102	Íbúð	N	0102	73,9				73,9		2,75	2,75	203,2	61,8	73,9	2,75	169,950
A	0103	Íbúð	N	0103	73,9				73,9		2,75	2,75	203,2	61,8	73,9	2,75	169,950
A	0104	Íbúð	N	0104	106,1				106,1		2,75	2,75	291,8	91,8	106,1	2,75	252,450
A	0105	Stigahús	U	X	21,7		9,0		21,7		2,75	2,75	59,7	8,2			
A	0106	Lýfta	U	X	5,6			4,1	1,5		2,75	2,75	15,4	4,4			
	02	2. hæð			387,3	0,0	9,0	4,1	383,2	0,0				1.065,1	319,8	360,0	
A	0201	Íbúð	N	0201	106,1				106,1		2,75	2,75	291,8	91,8	106,1	2,75	252,450
A	0202	Íbúð	N	0202	73,9				73,9		2,75	2,75	203,2	61,8	73,9	2,75	169,950
A	0203	Íbúð	N	0203	73,9				73,9		2,75	2,75	203,2	61,8	73,9	2,75	169,950
A	0204	Íbúð	N	0204	106,1				106,1		2,75	2,75	291,8	91,8	106,1	2,75	252,450
A	0205	Stigahús	U	X	21,7		9,0		21,7		2,75	2,75	59,7	8,2			
A	0206	Lýfta	U	X	5,6			4,1	1,5		2,75	2,75	15,4	4,4			
B	0207	Svalir	S	0201	10,4				10,4							1,00	10,400
B	0208	Svalir	S	0202	10,3				10,3							1,00	10,300
B	0209	Svalir	S	0201	10,3				10,3							1,00	10,300
B	0210	Svalir	S	0202	10,4				10,4							1,00	10,400
B	0211	Svalagangur	U	X	38,3				38,3								
	03	3. hæð			387,3	0,0	9,0	4,1	383,2	0,0				1.065,1	319,8	360,0	
A	0301	Íbúð	N	0301	106,1				106,1		2,75	2,75	291,8	91,8	106,1	2,75	252,450
A	0302	Íbúð	N	0302	73,9				73,9		2,75	2,75	203,2	61,8	73,9	2,75	169,950
A	0303	Íbúð	N	0303	73,9				73,9		2,75	2,75	203,2	61,8	73,9	2,75	169,950
A	0304	Íbúð	N	0304	106,1				106,1		2,75	2,75	291,8	91,8	106,1	2,75	252,450
A	0305	Stigahús	U	X	21,7		9,0		21,7		2,75	2,75	59,7	8,2			
A	0306	Lýfta	U	X	5,6			4,1	1,5		2,75	2,75	15,4	4,4			
B	0307	Svalir	S	0301	10,4				10,4							1,00	10,400
B	0308	Svalir	S	0302	10,3				10,3							1,00	10,300
B	0309	Svalir	S	0303	10,3				10,3							1,00	10,300
B	0310	Svalir	S	0304	10,4				10,4							1,00	10,400
B	0311	Svalagangur	U	X	38,3				38,3								
	04	4. hæð			387,3	0,0	0,0	13,1	374,2	0,0				1.065,1	319,8	360,0	
A	0401	Íbúð	N	0401	106,1				106,1		2,75	2,75	291,8	91,8	106,1	2,75	252,450
A	0402	Íbúð	N	0402	73,9				73,9		2,75	2,75	203,2	61,8	73,9	2,75	169,950
A	0403	Íbúð	N	0403	73,9				73,9		2,75	2,75	203,2	61,8	73,9	2,75	169,950
A	0404	Íbúð	N	0404	106,1				106,1		2,75	2,75	291,8	91,8	106,1	2,75	252,450
A	0405	Stigahús	U	X	21,7			9,0	12,7		2,75	2,75	59,7	8,2			
A	0406	Lýfta	U	X	5,6			4,1	1,5		2,75	2,75	15,4	4,4			
B	0407	Svalir	S	0401	10,4				10,4							1,00	10,400
B	0408	Svalir	S	0402	10,3				10,3							1,00	10,300
B	0409	Svalir	S	0403	10,3				10,3							1,00	10,300
B	0410	Svalir	S	0404	10,4				10,4							1,00	10,400
B	0411	Svalagangur	U	X	38,3				38,3								
	05	Þak			426,0	0,0	0,0	0,0	0,0	0,0				163,0	0,0	0,0	
A	0501	Þakrými	V	X	426,0				426,0				0,29	2,00	163,0		

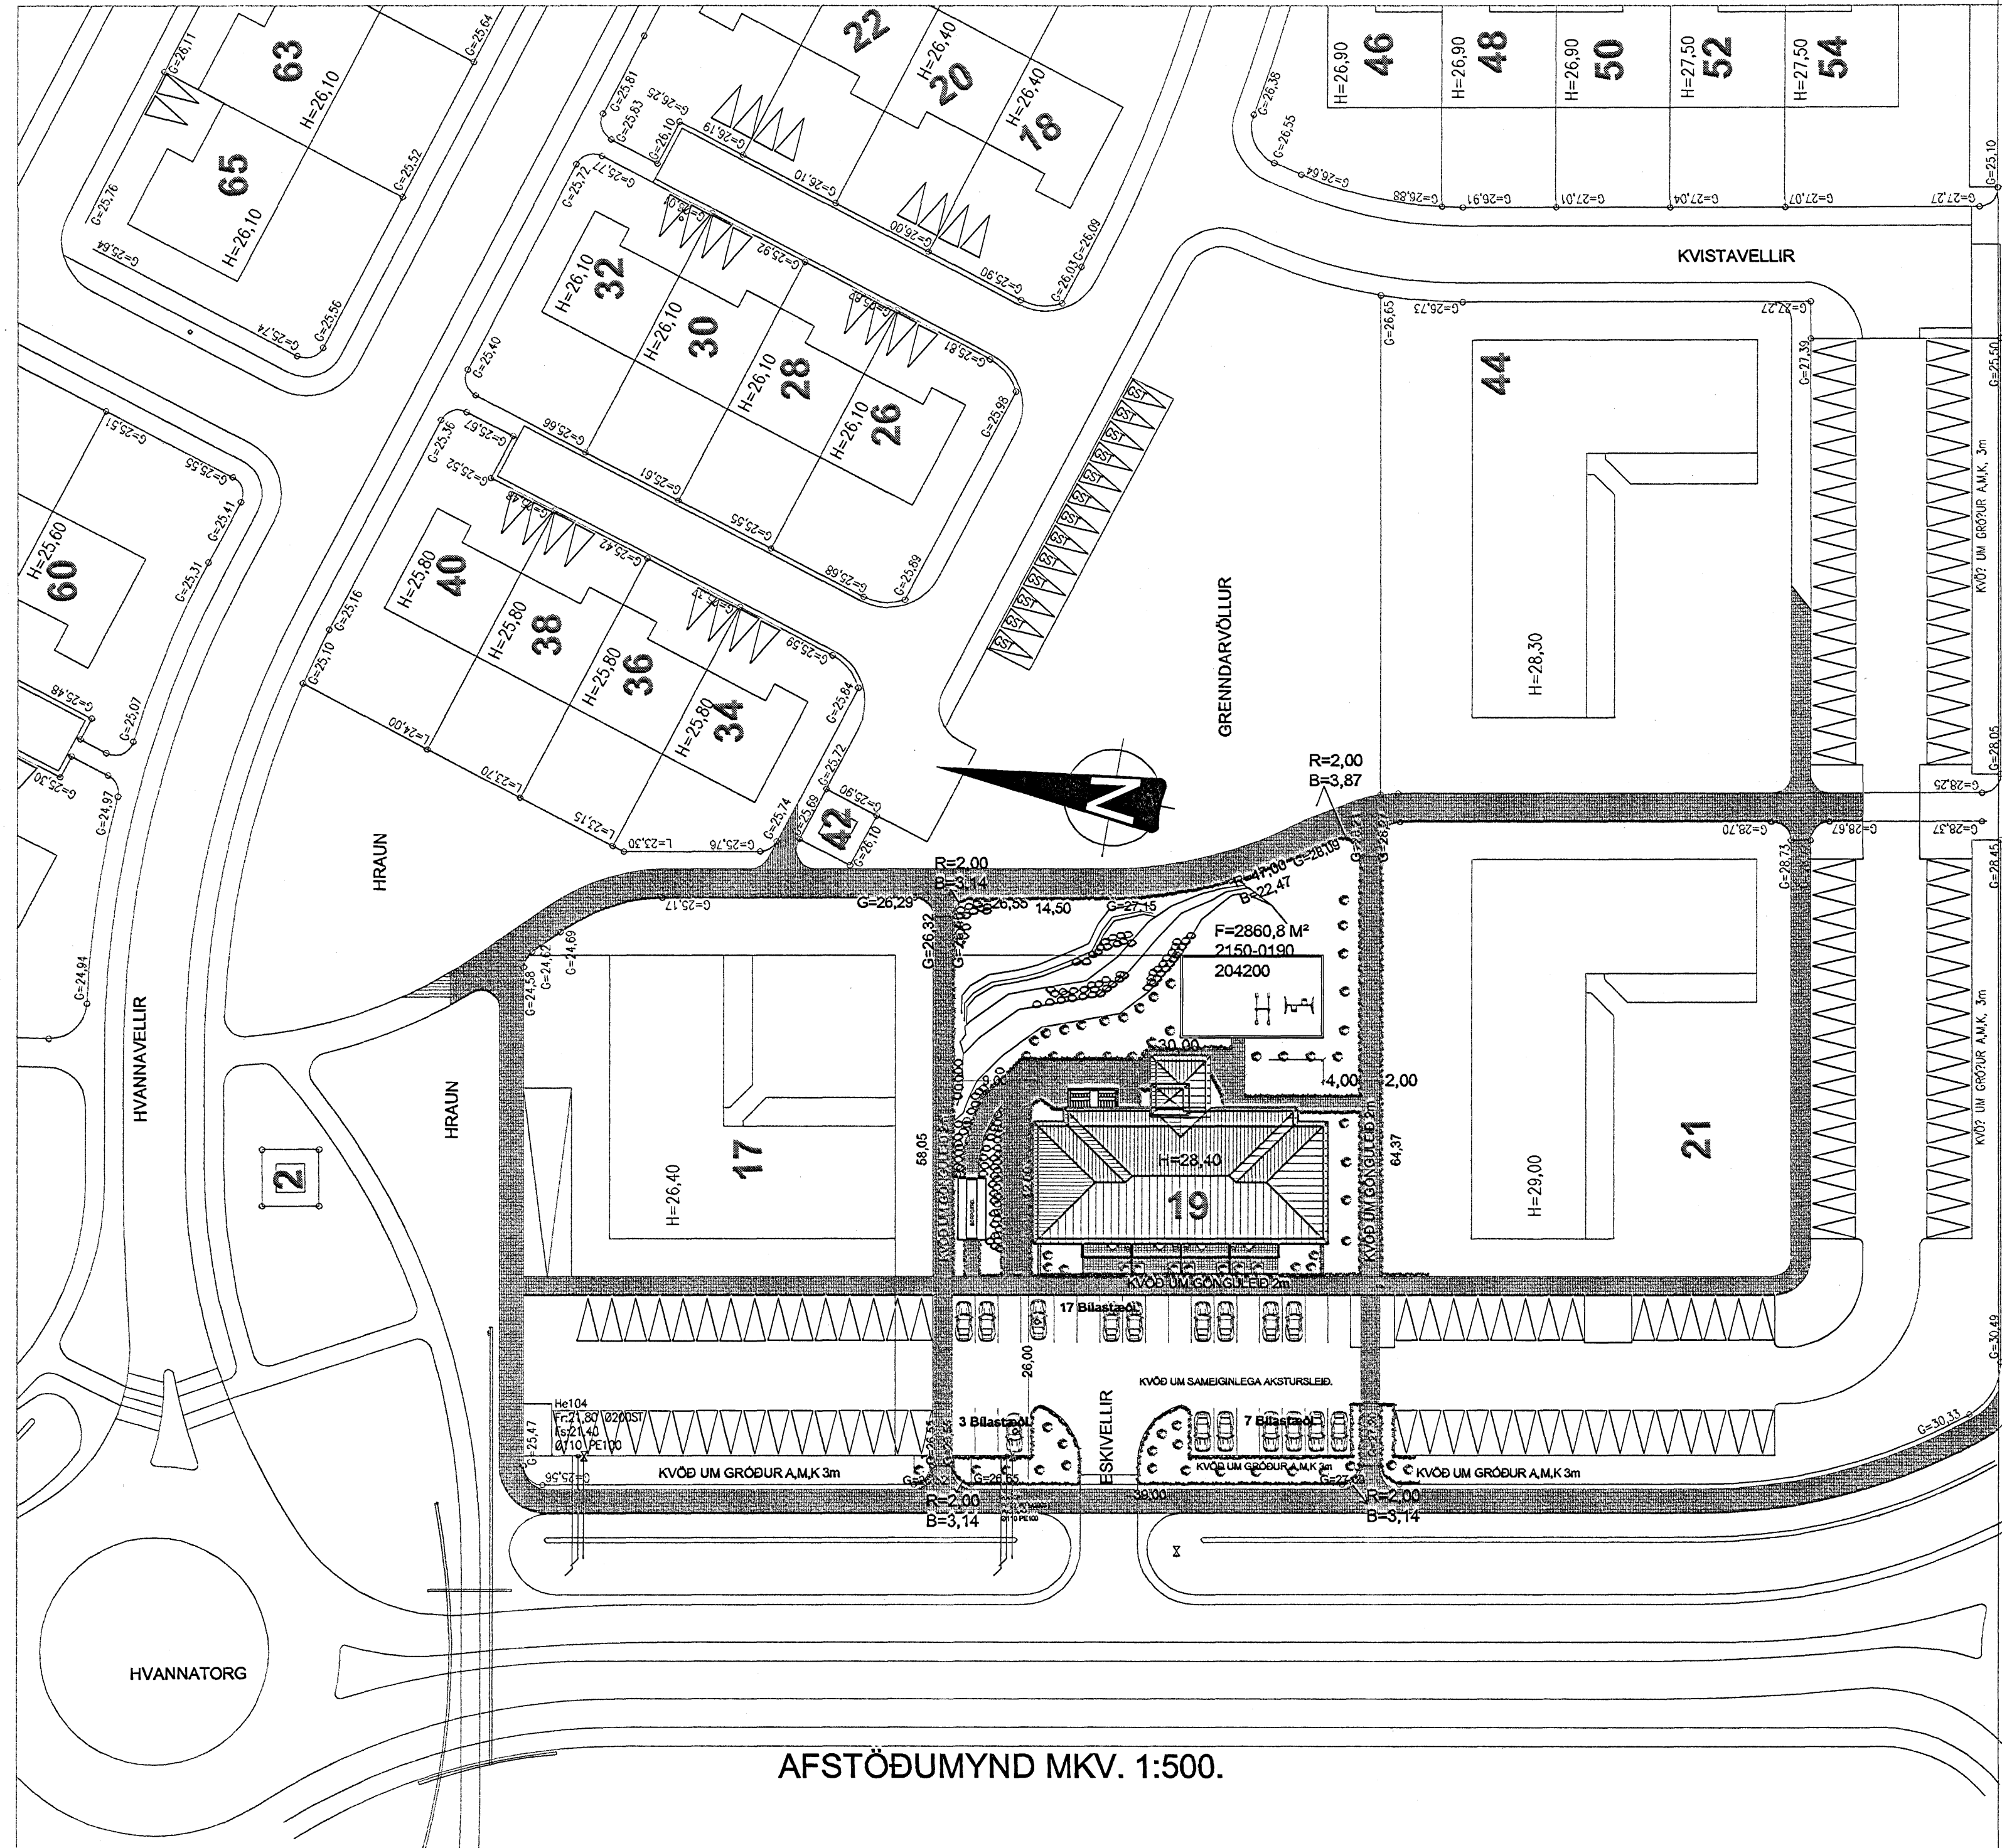

AFSTÖÐUMYND MKV. 1:500.

Athugasemdir
Vernd merkt 01-07, 38,8 m ² , tilheyrir íbúð merkt 01-01.
Vernd merkt 01-08, 20,5 m ² , tilheyrir íbúð merkt 01-02.
Vernd merkt 01-09, 20,5 m ² , tilheyrir íbúð merkt 01-03.
Vernd merkt 01-10, 38,8 m ² , tilheyrir íbúð merkt 01-04.
Sorpgæði merkt E19 (19,2 m ²) tilheyrir húsinu ESKIVELLIR 19.
Sameignir summa

Eignarhald	Eignarhald	Notkun texti	Birt flatarmál m ²	Skiptarúmmál	
				Séreign m ³	Séreign og sameign m ³
	0101	Íbúð	116,3	273,200	273,200
	0102	Íbúð	79,9	182,950	182,950
	0103	Íbúð	79,9	182,950	182,950