


G=29,08

G=27,99

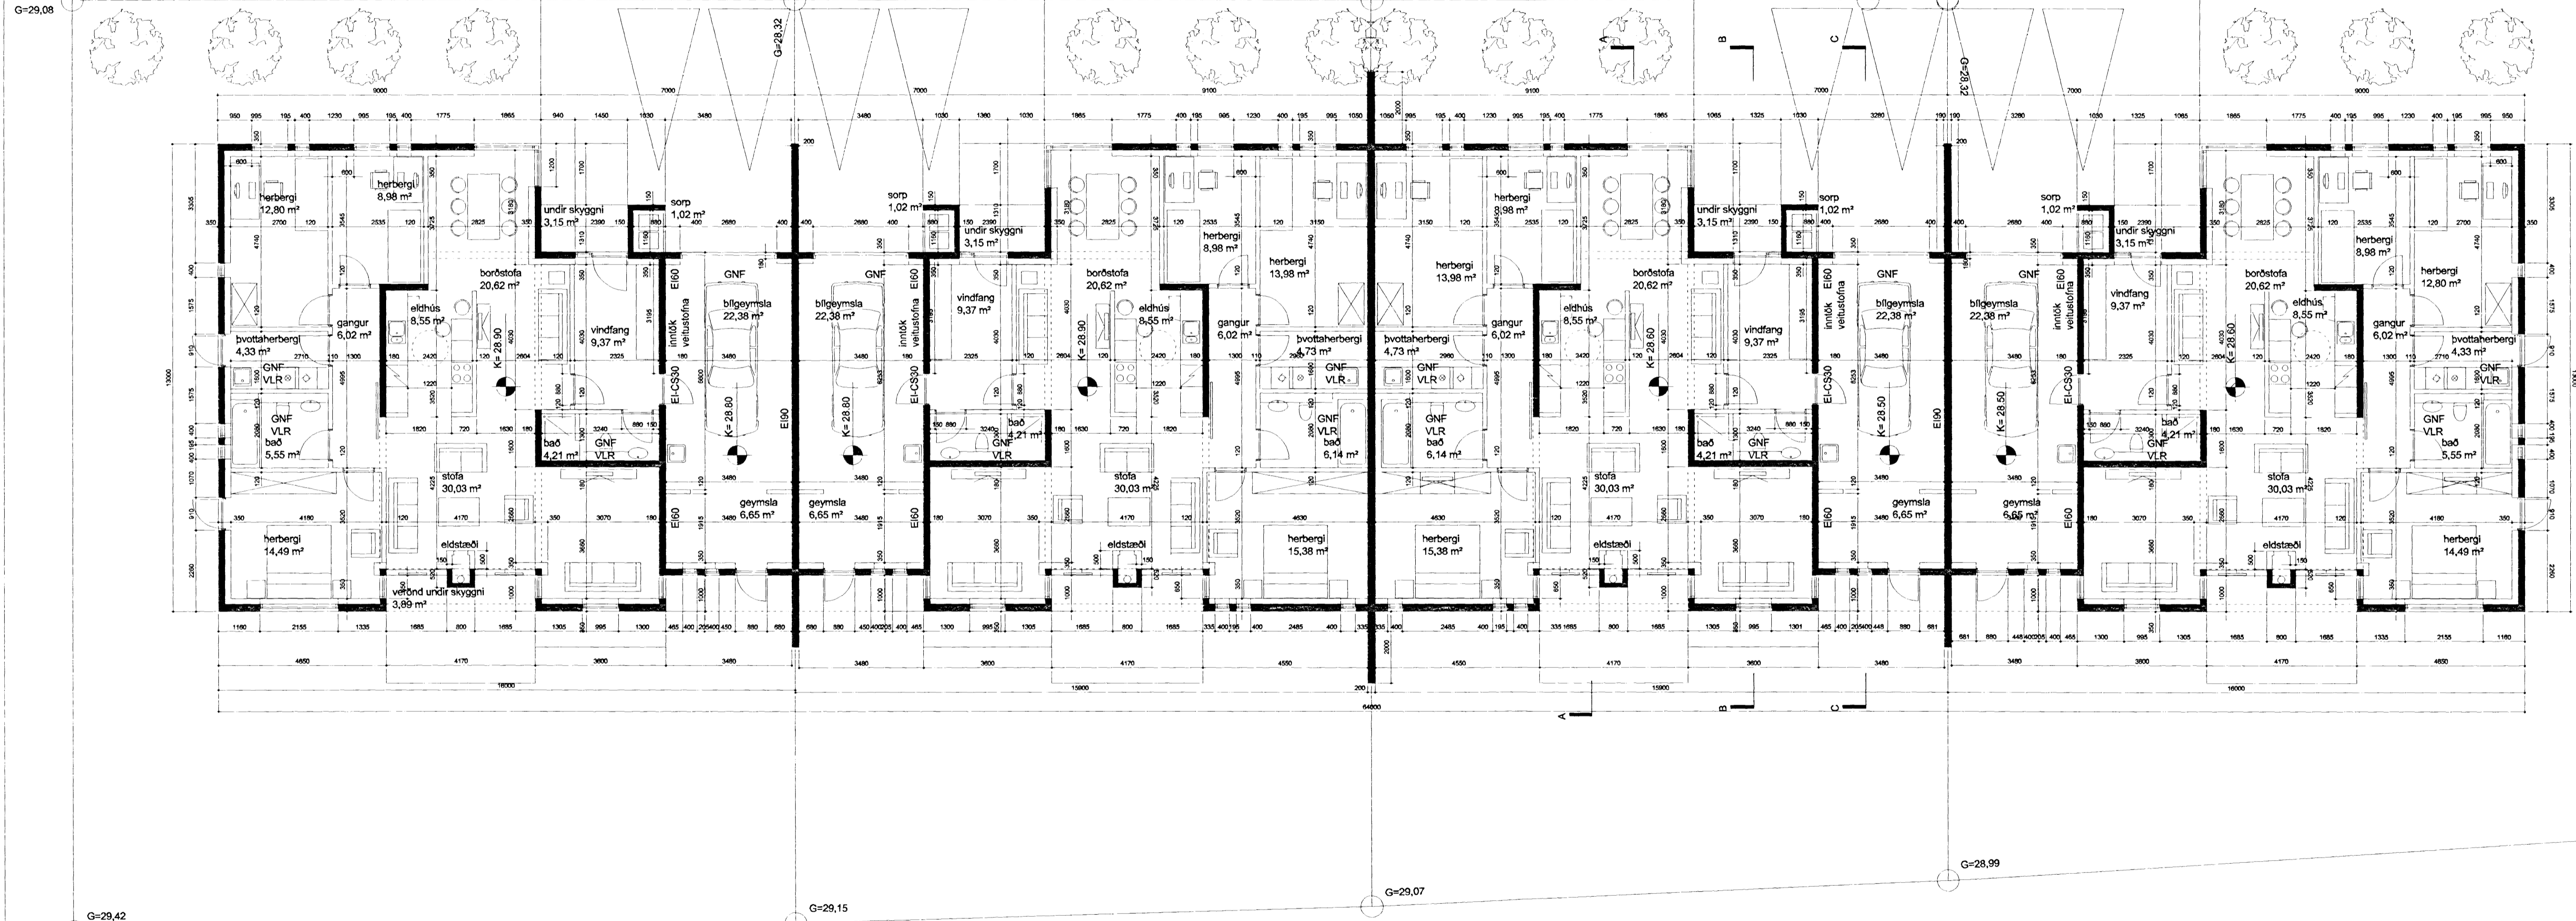

G=29,42

G=29,15

G=29,07

G=28,99

HNOÐRAVELLIR 52-58
Vellir 6, Hafnarfjörður

STADGREINIR: 1400-01-39400520
VERKKAUPI: Gísli J. Johnsen, Nönnustíg 13
KENNITALA VERKKAUPA: 160667-4789

ADALTEIKNING: NÚMÉR 2 AF 4

EFNI: GRUNNMÝND
MÆLIKVARDI: 1: 100
FRUMSTÆRD BLADS: A2
TEIKNAD: KK
YFIRFARID: VERKNR: 0720
DAGSETNING ÚTGAFU: 01.09.2007
TEIKN. NR: 102
ENDURSK:

sumnuvegur 3
220 Hafnarfjörður
kt: 140566-5949

Karl Magnús Karlsson
arkitekt FAI

ÚTGEFANDI: Karl Magnús Karlsson
KT: 140566-5949

Tekninguna má ekki afta með neinum hætti, að hluta til eða í heild án skriflegs leyfis höfundar.