

GLITVELLIR 3 HAFNARFIRÐI.




Sampykkt þann


19 SEP 2007

Byggingafræðingur: Hafnarfirði
F.h. Jón Sigurðsson

NORÐUR

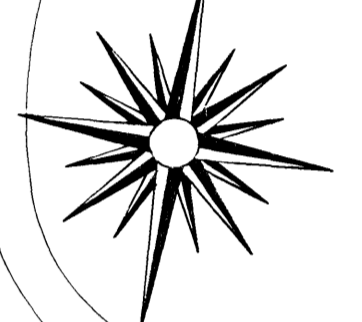

LÉTTUTORG

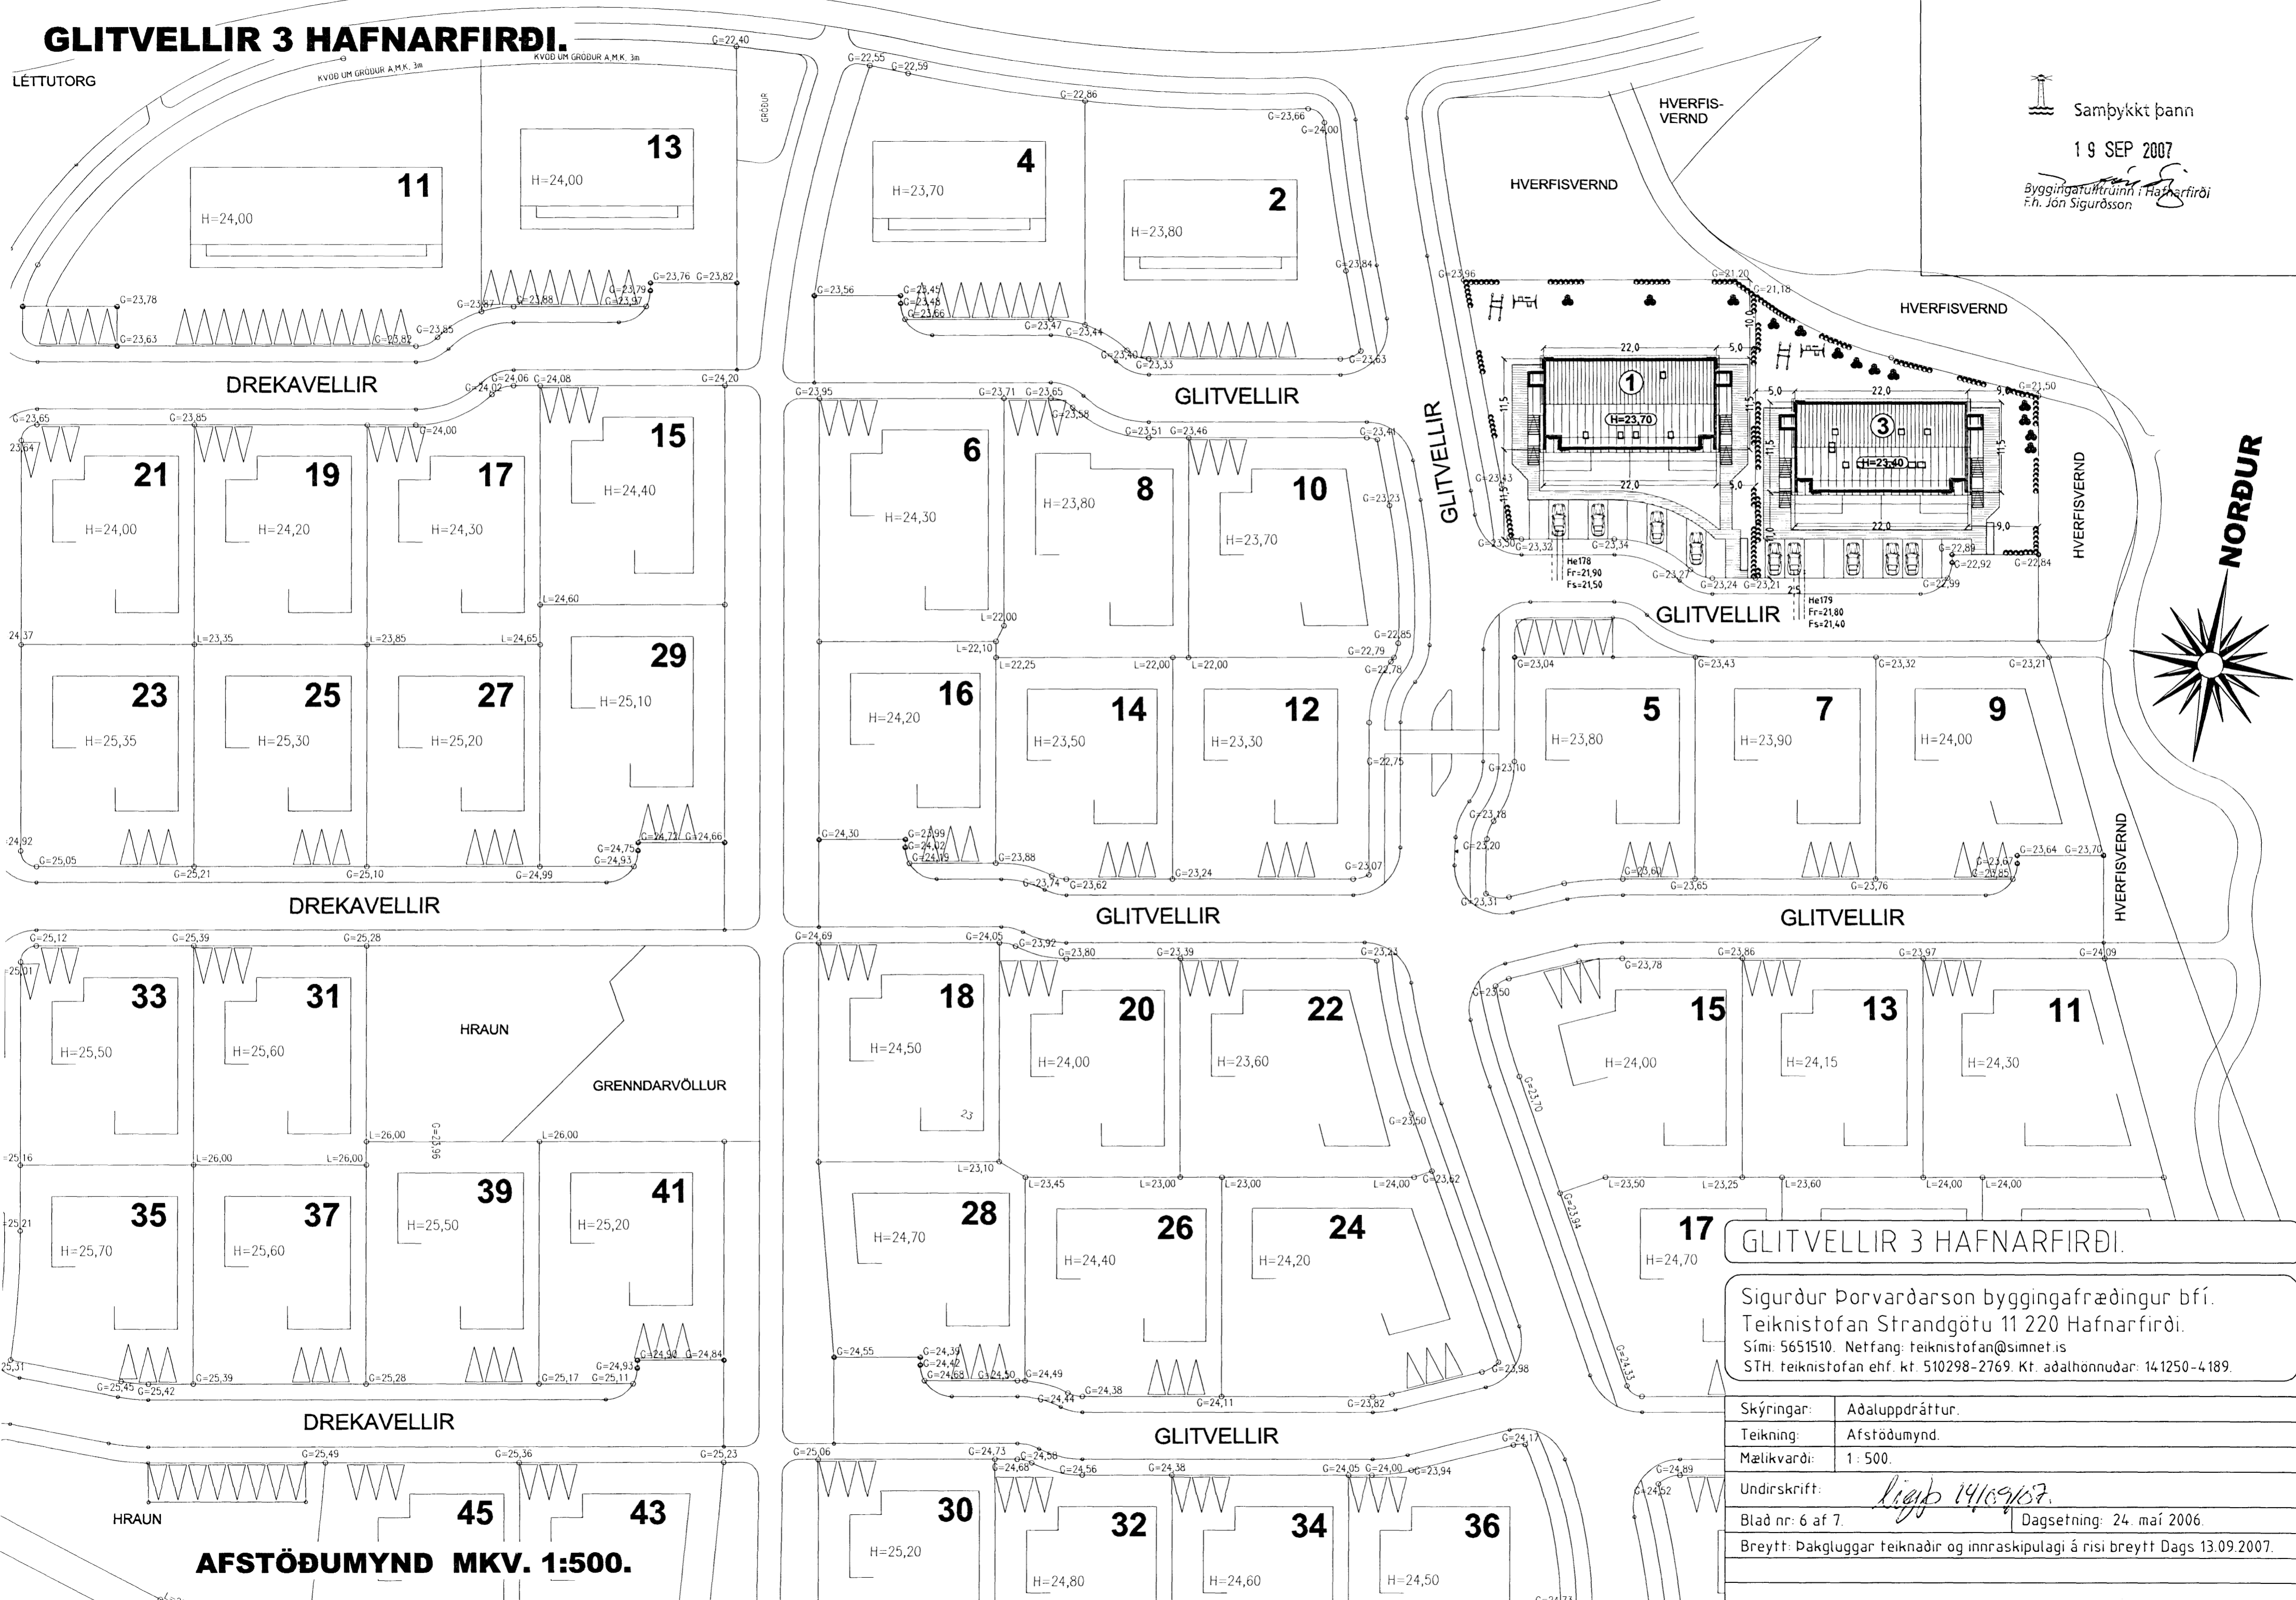

GLITVELLIR 3 HAFNARFIRÐI.

Sigurður Þorvarðarson byggingafræðingur b.f.í.
Teiknistofan Strandgötu 11 220 Hafnarfirði.
Sími: 5651510. Netfang: teiknistofan@simnet.is
STH. teiknistofan ehf. kt. 510298-2769. Kt. aðalhönnuðar: 141250-4189.

Skýringar:	Aðaluppdráttur.
Teikning:	Afstöðumynd.
Mælikvæði:	1: 500.
Undirskrift:	<i>Jón Sigurðsson</i>
Blað nr: 6 af 7.	Dagsetning: 24. maí 2006.
Breytt: Þakgluggar teiknaðir og innraskipulagi á risi breytt Dags 13.09.2007.	

AFSTÖÐUMYND MKV. 1:500.