
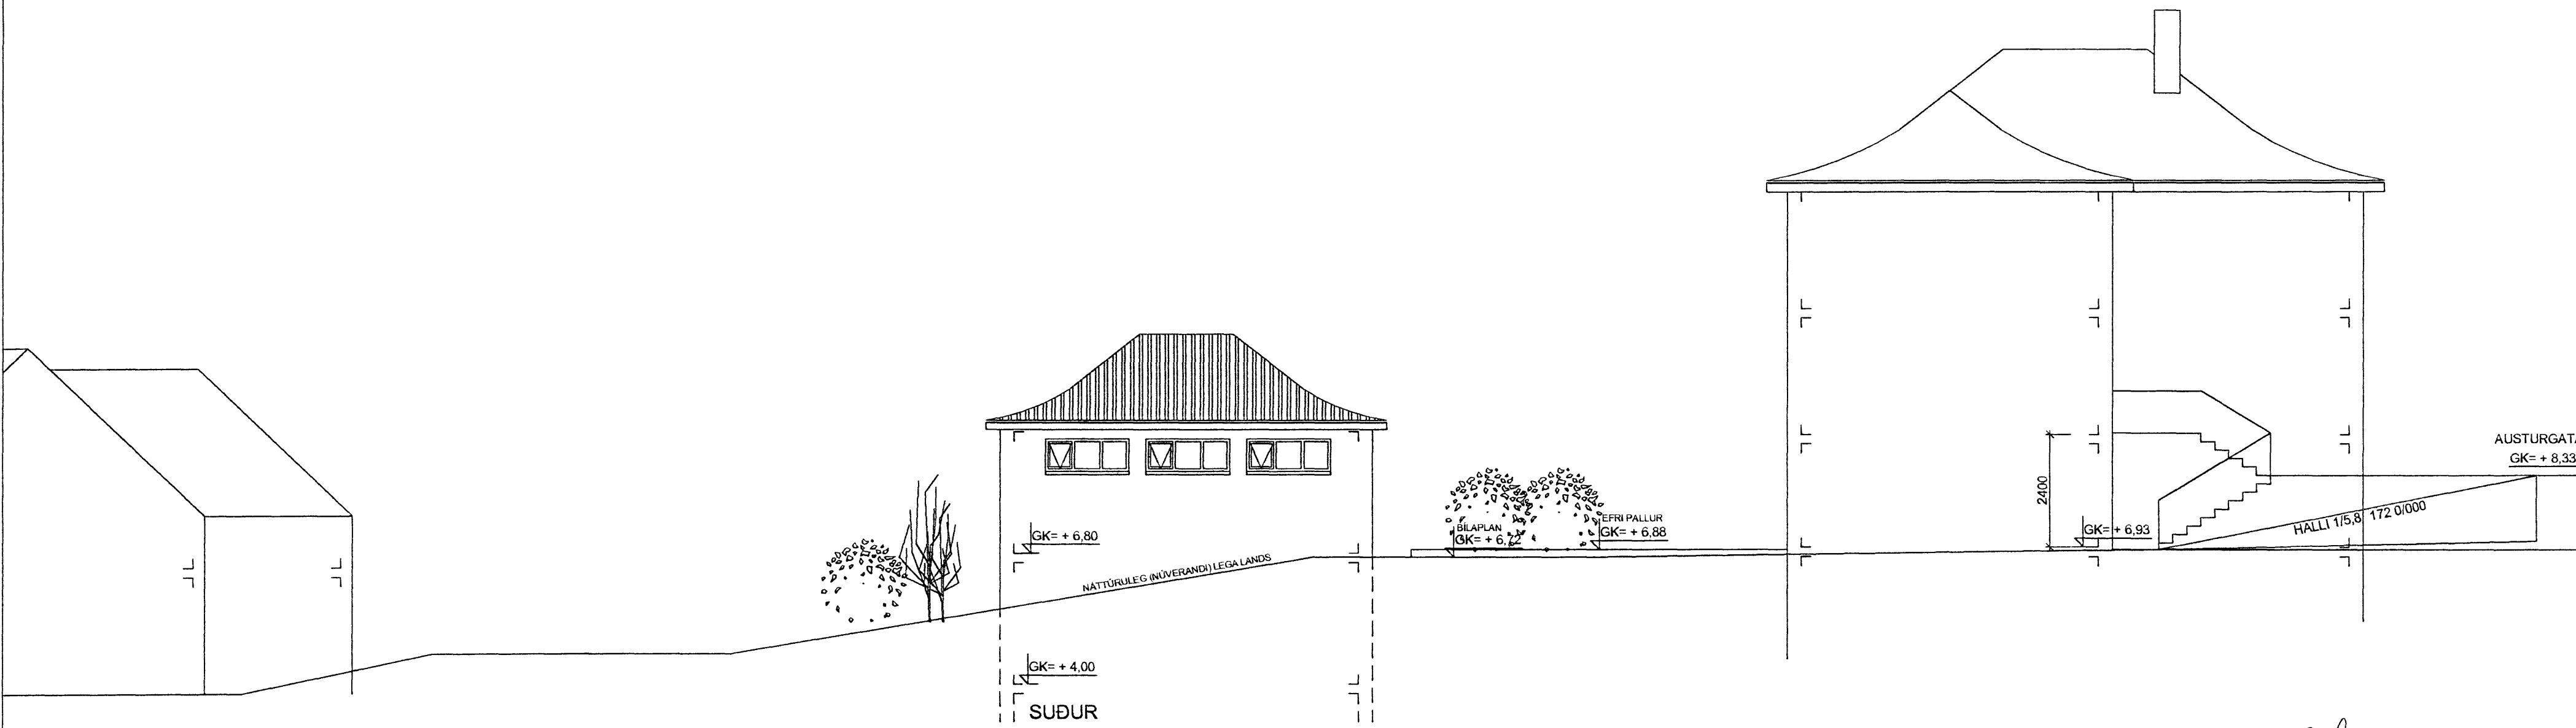


Samþykkt þann
 19 SEP 2007
 Byggingafræðingur i Hafnarfirði
 F.h. Jón Sigurðsson

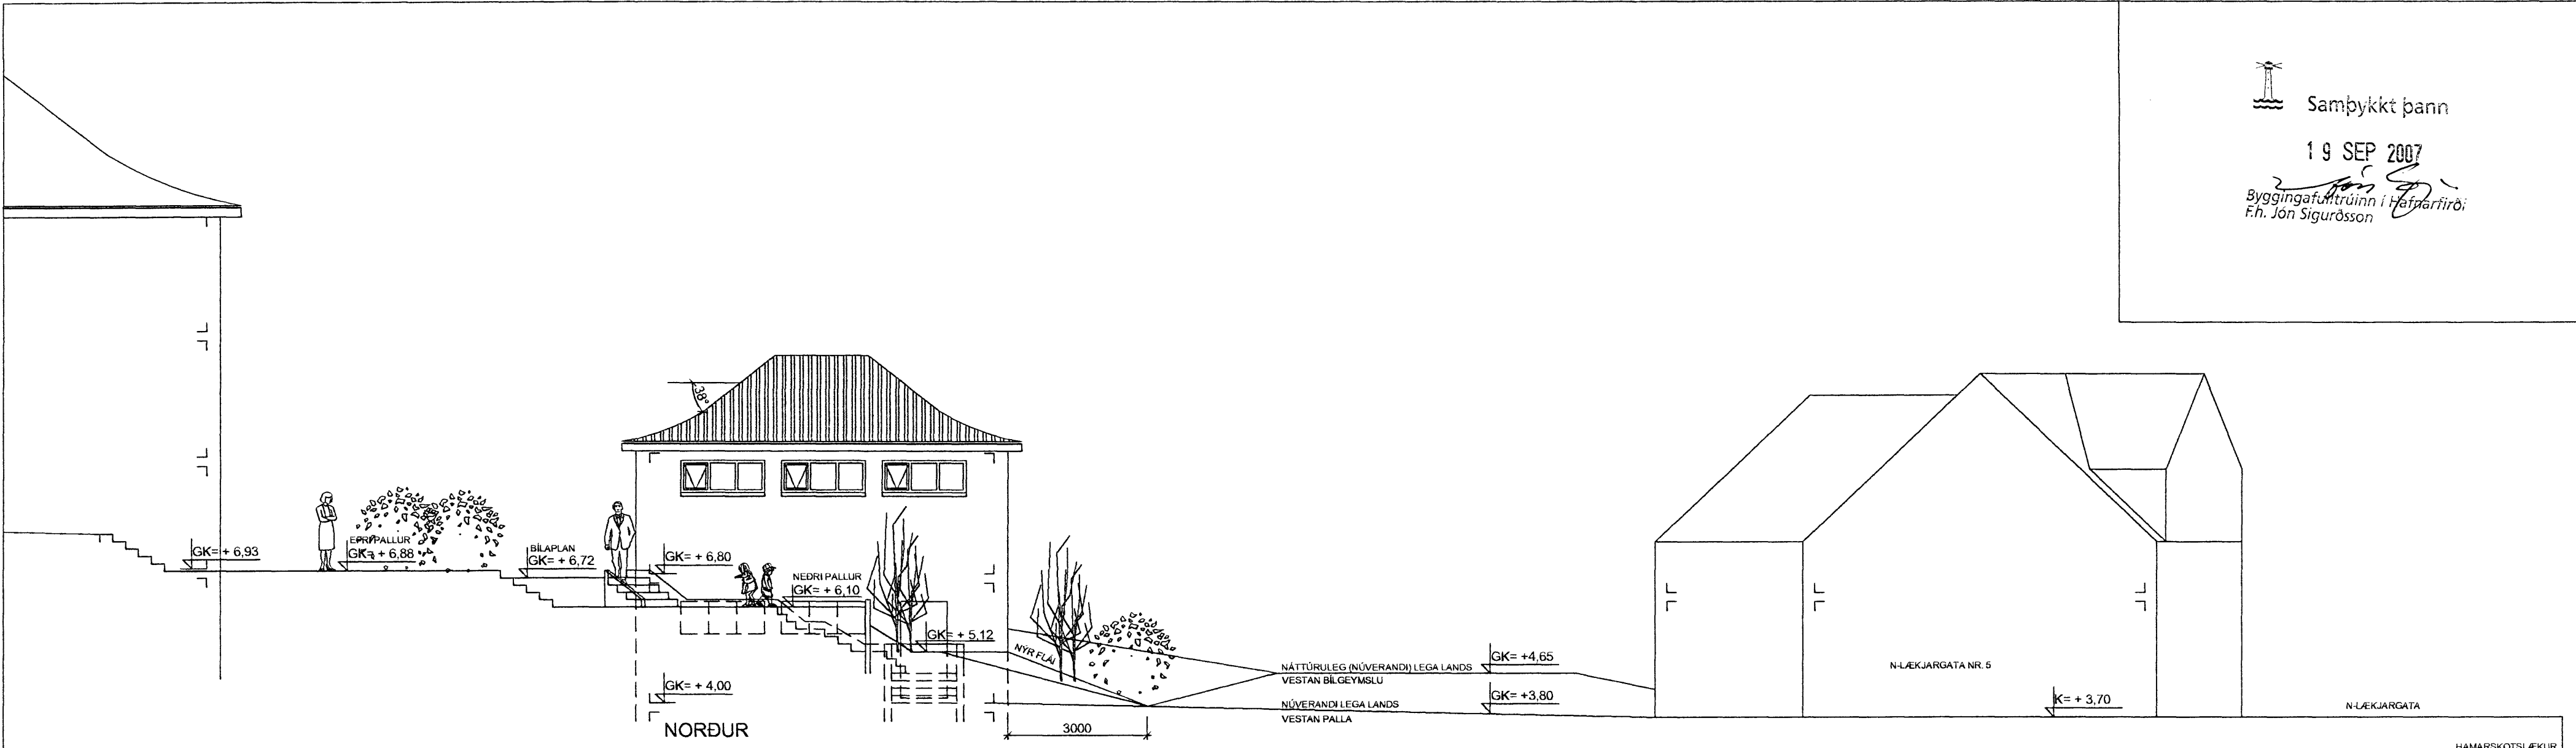

Handwritten signatures and initials.

AUSTURGATA 42, HAFNARFIRÐI BLO3