

AFSTÖÐUMYND MKV. 1

LÓÐIN GULLHELLA 1

STÆRD LÓÐAR: 43.673,1 m²
 LANDNÚMÉR: 213045
 STADGREINIR: 1400-01 3175 0010
 MATSHLUTI: 01
 GÓLFKÓTI VÆLAVERKSTÆÐIS: 22,45
 NÝTINGARHLUTFALL: 0,01

HNITASKRÁ:

PKT.	AUSTUR	NORDUR	HÆÐ
176	352999.972	396535.673	
177	353009.954	396538.978	
178	353025.750	396531.039	
179	353091.184	396333.305	
180	353083.583	396317.629	
181	352947.142	396268.090	
182	352906.739	396287.071	
183	352872.215	396383.401	
184	352844.254	396442.939	
185	352848.078	396459.700	
186	352858.401	396466.586	

HNITASKRÁ:

PKT.	AUSTUR	NORDUR
B100	352939.534	396334.041
B101	353034.602	396365.060
B102	353047.940	396324.181
B103	352929.105	396285.407
B104	352879.475	396437.515
B105	352903.242	396445.270
B106	352957.853	396365.559
B107	352944.647	396405.429
B108	352971.230	396414.234
B109	352973.758	396412.964
B110	352992.739	396419.252
B111	353005.317	396381.281
B112	353020.842	396469.529
B113	353016.335	396468.036
B114	353013.190	396477.529
B115	353032.176	396483.818
B116	353035.320	396474.325
B117	353038.879	396475.504
B118	353053.971	396429.938
B119	353034.377	396421.723
B120	352995.896	396529.739
B121	353011.618	396482.275
B122	352997.379	396477.559
B123	352981.657	396525.023

GÓLFHÆDIR HÚSA ERU FENGNAÐ FRÁ TEIKNINGU VGK-HÖNNUNAR NR. Z205, HÆÐARFERLAR OG AFVÖTNUN LÓÐAR, GRUNNMYND. HÆÐ LÓÐARMARKA LIGGUR EKKI FYRIR Á MÆLIBLADI.

SKÝRINGAR

SÓTT ER UM BYGGINGARLEIFI FYRIR VÆLAVERKSTÆÐI Á LÓÐinni NR. 1 VÍÐ GULLHELLU Í HAFNARFIRÐI. UM ER AÐ RÆÐA STÁLGRINGARHÚS Á EINNÍ HÆÐ. STÁLBURÐARVIRKI OG YTRI KLÆÐNINGAR HÚSSINS KOMA FRÁ BANDARÍSKA FYRIRTEKINU OLUMPYA STEEL BUILDINGS (O.B.S.), SEM BÆÐI HANNAR OG FRAMLÉIDIR HÚSÍÐ OFAN SÖKKLA.

STARFSEMI: Í HÚSINU VERÐUR VÆLAVERKSTÆÐI OG GEYMSLA ÁSAMT AÐALRAFTÖFLU FYRIRTEKISINS. STARFSMAÐNAFJÓLDI ER BREYTILEGUR, 0-5 MENN EFTIR TILFALLANDI VIÐHALDS- OG VIÐGERÐARVERKEFNUM. STARFSMAÐNAÐSTADA VERÐUR Í ÞJÓNUSTUHÚSI Á LÓÐinni. MHL. 03.

STÆRÐIR: BRÚTTÓ FLATARMÁL: 560,5 m². BRÚTTÓ RÚMMÁL: 3.405,7 m³.

BURÐARVIRKI OG BRUNAMÁL: HÚSÍÐ VERÐUR TVÖ BRUNAHÓLF. BRUNAAÐLAG ER UM 160 MJ/M².

UNDIRSTÖÐUR OG BOTNPLATA ER ÚR STEINSTEYPU.

BURÐARVIRKI ÞAKS OG VEGGJA ER ÚR STÁLI. UM ER AÐ RÆÐA ÞRÍGGJA LÍÐA STÁLRAMMA OG GAFLSÚLUR ÚR STÁLI, HVORU TVEGGJA MEÐ 6096 MM MILLIBILI. BRUNAMÓTSTADA BURÐARVIRKJA VERÐUR R-EI60. STÁLVIKID VERÐUR MÁLAD MEÐ A60 ELÐVARNAMÁLNINGU.

ÚTVEGGIR OG ÞAK ERU ÚR 200 MM STÁLÁSUM C/C 1143 MM. UTAN Á ÞÁ VERÐUR KLÆTT MEÐ VINDÞÉTTUM UNDIRÞAKSDÚK OG TRAPISULAGA LAKKADRI STÁLKLÆÐNINGU, SEM YSTU KLÆÐNINGU. MILLI STÁLÁSA VERÐUR EINANGRAÐ MEÐ 200 MM ÞAKULL. AÐ INNVANVERÐU VERÐUR KLÆTT MEÐ 0,20 MM ÞOLPLASTI SEM RAKAVARNALAGI OG TRAPISULAGA LAKKADRI STÁLKLÆÐNINGU. BRUNAMÓTSTADA ÚTVEGGJA OG ÞAKS VERÐUR A-EI30 A.M.K.

INNVEGGIR: EKKI BERANDI INNVEGGIR VERÐA ÚR 120 MM BLIKKPRÓFÍLUM C/C 600 OG 2X13 MM GIFSPLOTUM, BÄÐUM MEGIN. BRUNAMÓTSTADA EI60.

KLÆÐNINGAR INNVANHÚSS: KLÆÐNINGAR ÚTVEGGJA INNVANHÚSS VERÐA Í FLOKKI NR. 1 UM ER AÐ RÆÐA 0,5 MM ÞYKKAR TRAPISULAGA STÁLKLÆÐNINGAR. INNVEGGIR VERÐA KLÆDDIR MEÐ 2X13 MM GIFSPLOTUM.

KLÆÐNINGAR UTANHÚSS: KLÆÐNING ÚTVEGGJA VERÐUR ÚR LOFTRÆSTRI 0,5 MM ÞYKKRI TRAPISULAGA STÁLKLÆÐNINGU, SEM ER KLÆÐNING Í FL. NR. 1.

ÞAK: ÞAKHALLI ER 9,5 GR. ÞAK ER KLÆTT LOFTRÆSTRI 0,5 MM ÞYKKRI TRAPISULAGA STÁLKLÆÐNINGU MEÐ LÖKKUDU YFIRBORDI.

MERKINGAR:

- GN MERKIR GÓLFNIDURFALL
- GK MERKIR GÓLFHÆÐ
- HS MERKIR HANDSLÖKKVITÆKI.
- ÚT MERKIR ÚT/EXIT LYSING SAMKVÆMT ÍST EN1838 OG ÍST EN50172
- LH MERKIR ENDANLEG LÓÐARHÆÐ
- IK MERKIR INNTAK FYRIR KALT VATN
- IH MERKIR INNTAK FYRIR HEITT VATN
- IR MERKIR INNTAK FYRIR RAFMAGN
- LR MERKIR VÉRRÆN LOFTRÆSING


EINANGRUN OG U-GILDI (W/m²K) INNILOFTHITI 10-18 GR.C
 ÞAK: 200 MM ÞAKULL, U-GILDI 0,23.
 ÚTVEGGIR: 200 MM ÞAKULL, U-GILDI 0,20.
 GÓLFPLATA: 50 MM PLASTEINANGRUN, U-GILDI 0,30
 HURDIR: POLYURETAN SAMKOLUHURDIR, U-GILDI 0,95

LAGNALEIDIR: HITALAGNIR VERÐA Í GÓLFPLÖTU. VATNSLAGNIR VERÐA Í IDRÁTTARRÖRUM Í GÓLFI. FRÁVEITULAGNIR VERÐA Í GRUNNI. FRÁVEITA SNYRTINGA TENGSTADUR BEINT FRÁVEITULAGNAKERFI HAFNARFJARÐAR, EN FRÁVEITA GÓLFNIDURFALLA Í VINNUSAL TENGIST OLIUSKILJUM Á LÓÐ AÐUR EN ÞAÐ FER Í FRÁVEITUKERFI BÆJARINS. RAFTAFLA HÚSSINS OG RAFINNTAK VERÐUR Í INNTAKSRÝMI. AÐALRAFTAFA FYRIRTEKISINS VERÐUR STAÐSETTÍ Í INNTAKSRÝMI.

MEGNUNGUNARVARNIR: GERA SKAL RÁÐSTAFANIR INNVANHÚSS TIL AÐ OLÍA GETI EKKI BORIDST ÚT Í UMHVERFIÐ OG FRÁVEITUKERFIÐ. OLIUVÖRUR Í STÓRUM UMBÓÐUM (TUNNUR) BER AÐ GEYMA Í LEKABITNUM, SEM RÚMAD GETA INNIHALDIÐ. STAÐSETJA SKAL BITURNAR ÞAR SEM ENGIN HÆTTA ER Á ÁKEYRSLU, AÐ ÖÐRUM KOSTI SÉ ÁREKSTRARVÖRN EDA HANDRÍÐ Á BITUNNI.

Samþykkt þann
5 SEP 2007
 Byggingafróðleikni
 F.h. Jón Sigurðsson

ÚTGÁFUFRILL			
NÚMÉR:	DAGS:	SKÝRINGAR:	HANNAÐ:
B1	30.08.2007	ADALUPPDRÁTTUR	BV
DAGS. UNDIRSKRIFTAR:		NAFN OG KT. SAMREINGARHÖNNUDAR:	
		BJARNI VÉSTEINSSON	250945-4429
UNDIRSKRIFT SAMREINGARHÖNNUDAR:			

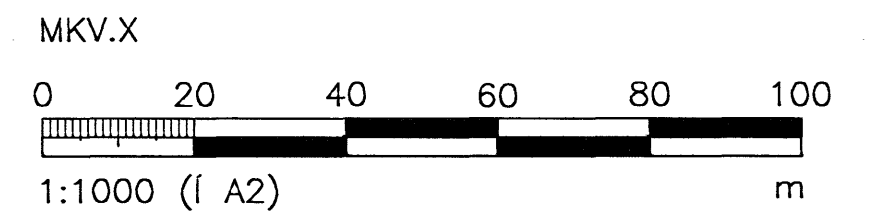

ÖLL AFNOT OG AFRITUN TEIKNINGAR, AÐ HLUTA EDA HEILD, ER HÁÐ SKRIFLEGU LEYFI HÖFUNDA.

VGK HÖNNUN

GRENSÁSVEGI 1 · 108 REYKJAVÍK · Sími: 422 3000 · Fax: 422 3001
 VEFANG: www.vgkhonnun.is · NETFANG: vgkhonnun@vgkhonnun.is

HEITI VERKS:
HLADBÆR-COLAS
 GULLHELLA 1 HAFNARFIRÐI

HEITI TEIKNINGAR:
 ADALUPPDRÁTTUR AF VÆLAVERKSTÆÐI AFSTADA OG SKÝRINGAR

MÉLT:	TEIKNAD:	GEYMSLUNÚMÉR:	VNR:
BV	BV		7.031.285
HANNAÐ:	YFIRFARID:	MKV:	NR. TEIKNINGAR:
BV	BOVP	1:1000 A2	A101
DAGS. UNDIRSKRIFTAR:		NAFN OG KT. HÖNNUDAR:	ÚTGÁFA:
31/8 2007		VGK HÖNNUN 430572-0169	B1
UNDIRSKRIFT HÖNNUDAR:			
<i>Bjarni Vésteinsson</i>			