


Jon Guðmundsson: arkitekt. Suourlandsbraut 16 15.2.2005 09:52 Kirkjuv. 5.1901.dwg

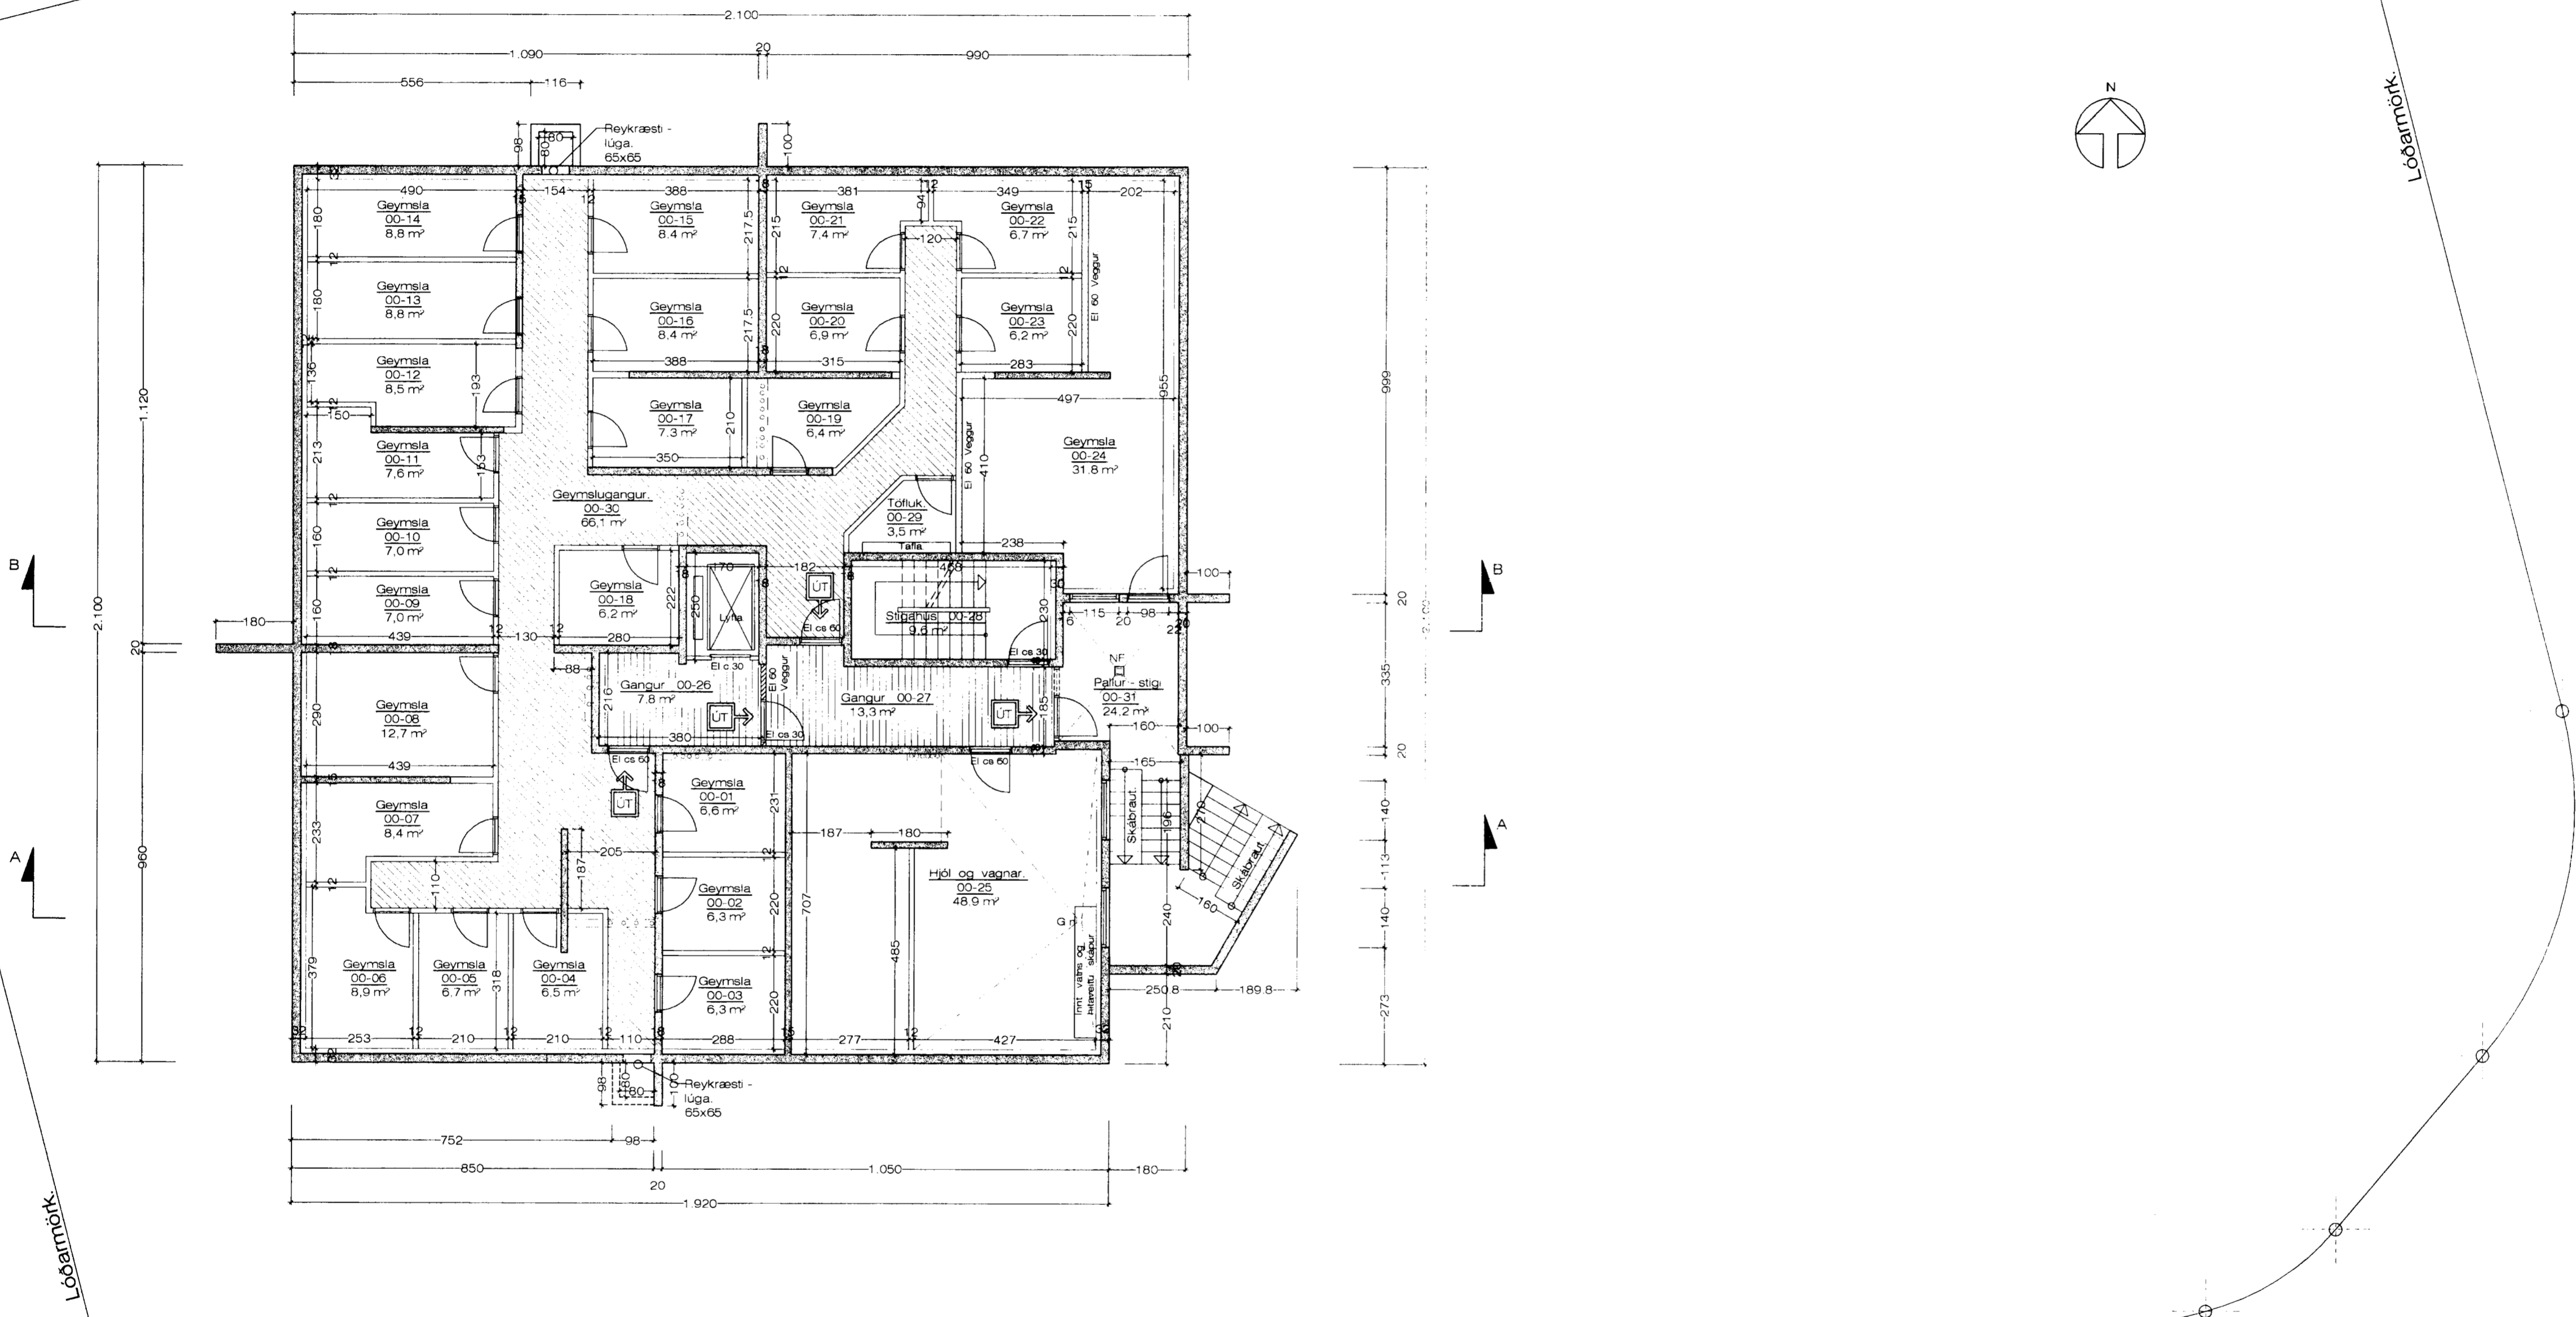

Grunnmynd. Kjallara. 1:100 Stærð. 417,9 m²

17/2 05
Stökkvildir höfðingjarsævisins h
Ólafur

Kirkjuvellir 5 Hafnarfirði. Grunnm. kjallara.

VERK. NR. 283 DAGS. 12 - 2 - 2005 MÁL. 1:100
TEIKN. NR. 02 BREYTT.

JÓN GUÐMUNDSSON **ARKITEKT** *Jon Guðmundsson*
VINNUSTOFA SUDURLANDSBRÁUT 16 REYKJAVÍK BÍMÍ 552 5055