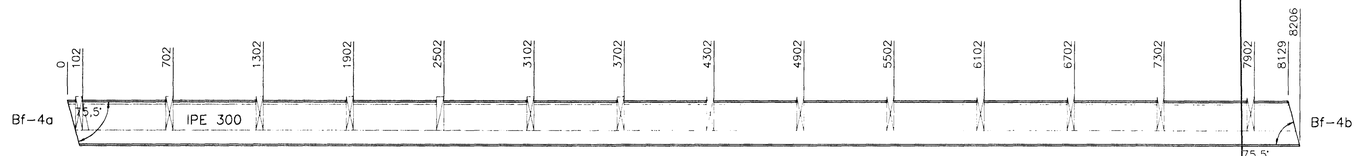

G 07 09 — B–4 6stk. Mkv. 1:20

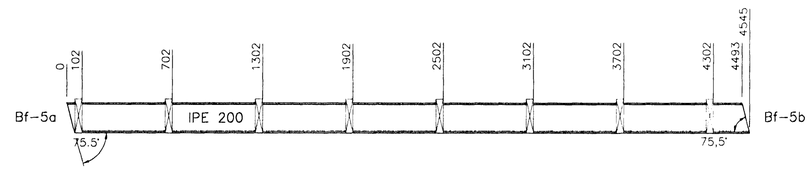

W 08 09 — B–5 2stk. Mkv. 1:20

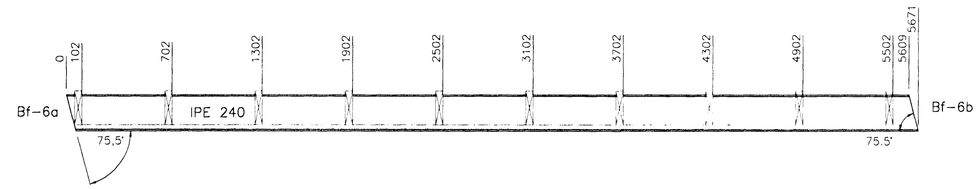

H 07 09 — B–6 2stk. Mkv. 1:20

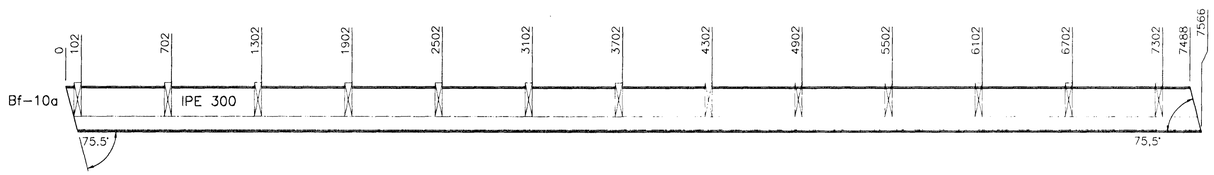

Z 07 09 — B–10 1stk. Mkv. 1:20

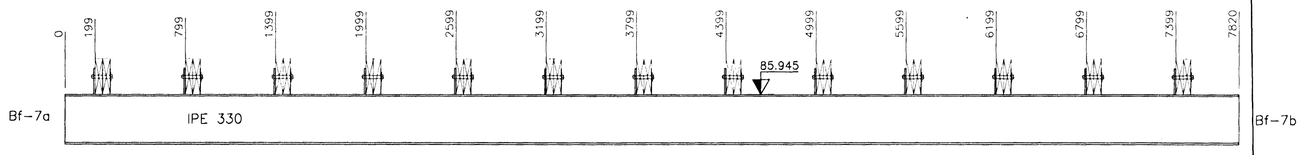

J 07 09 — B–7 2stk. Mkv. 1:20

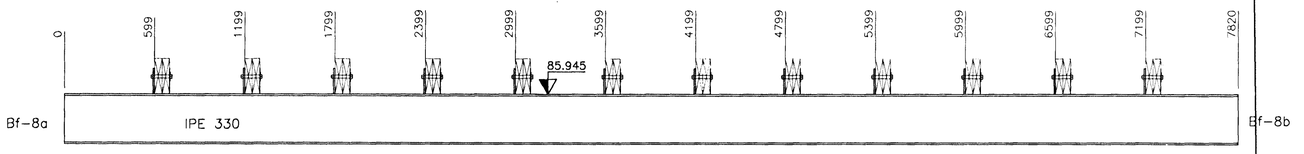

K 08 09 — B–8 2stk. Mkv. 1:20

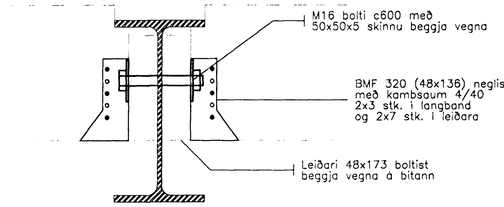

Snið i bita B–4, B–5, B–6 og B–10 Mkv. 1:5

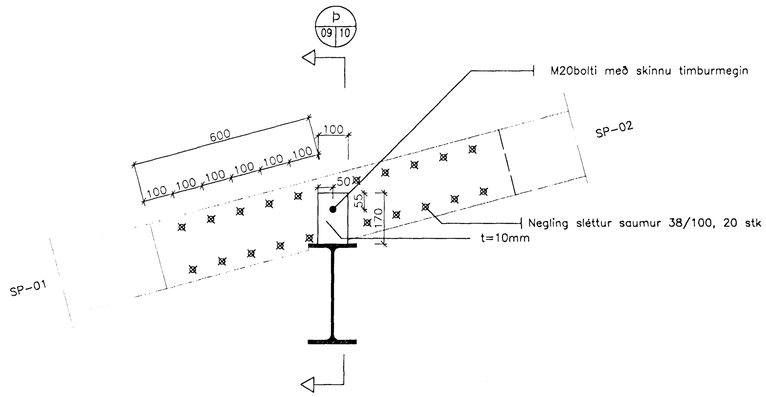

Snið i bita B–7 og B–8 Mkv. 1:10

Áritun samræmingarhönnuðar
10.8.00

Byggingafulltrúi Hafnarfjarðar
Afgreitt þann
15 AUG. 2000

SKÝRINGAR:

Öll eyru eru úr ST37 og soðin á með ▷ 5 suðu
Öll göt í eyru á að bora með bor sem er 1,1xd; d= þvermál bolta

Öll mál athugist á staðnum fyrir smíði

Málsetning á eyrum bita er hlaupandi málsetning
Alltaf er mælt frá sama enda á bita.
Málsetningin er alltaf miðuð við eyra, þeim megin sem sperran leggst á það.

Allar suður skulu vera 5/5 á öllum festingum

B–nr. er auðkenni fyrir bita
Bf–nr. er auðkenni fyrir festingu á bita með sama númeri

Festingar bita eru sýndar á teikningu 10

Útg.	Fylgirit:	Texti:	Dags.:	Sam

HNIT hf VERKFRÆÐISTOFA
Hásaleitisbraut 58-60
108 Reykjavík
Sími: 570 0500
Fax: 570 0503

Mælt:	Hnit hf	Hönnunarkerfi:	AutoCAD
Hannað:	JGG	Tölvuskrá:	00328_BB09–10.dwg
Teiknað:	SÞG/ME	Verk nr.	00328
Yfirf.:	BÞ	Teikn. nr.	BB–09
Dags.:	03.08.'00	Kt.	080344–2289
Samþ.:			

Kríuás 2, Hafnarfirði

Leikskóli í Ásahverfi
Smíðateikning stálbita

Samþ.:	Dags.:	Verk nr.:	Blс.:	Útg.:
Mkv.: 1:20 1:10 1:5			9	