

Hnitaskró:


PUNKTUR (NR.)	X-HNIT (M)	Y-HNIT (M)	Gerð	Botnkóti
BR-1	-22874.67	7879.55	ø1000 St.	80,55
BR-2	-22882.00	7856.38	ø1000 St.	80,21
BR-3	-22904.45	7842.52	ø1000 St.	77,30
BR-4	-22875.34	7865.83	ø 600 St.	81,37
BR-5	-22879.89	7856.68	ø1000 St.	79,96
BR-6	-22904.85	7841.27	ø1000 St.	76,90
NF-1	-22832.84	7860.21	ø250 St.	
NF-2	-22838.33	7867.22	ø250 St.	
NF-3	-22847.45	7870.23	ø250 St.	
NF-4	-22853.22	7877.90	ø250 St.	
NF-5	-22867.72	7876.90	ø250 St.	
NF-6	-22866.62	7884.72	ø250 St.	
NF-7	-22878.44	7861.70	ø250 St.	
NF-8	-22874.12	7852.95	ø250 St.	
NF-9	-22861.81	7848.16	ø250 St.	
NF-10	-22849.70	7845.24	ø250 St.	
NF-11	-22840.06	7851.42	ø250 St.	
GS-1	-22880.17	7832.77	ø250 St.	
GS-2	-22839.45	7826.41	ø250 St.	

Drenlagn
 Niðurfallaðgn
 Skolplagn

Br og Fr

BR - Brunnar
 bN - Þakniðurfall
 NF - Niðurfall
 GS - Grótsvelgur

Áritun samráðingardráttar:
 27.10.00 gta

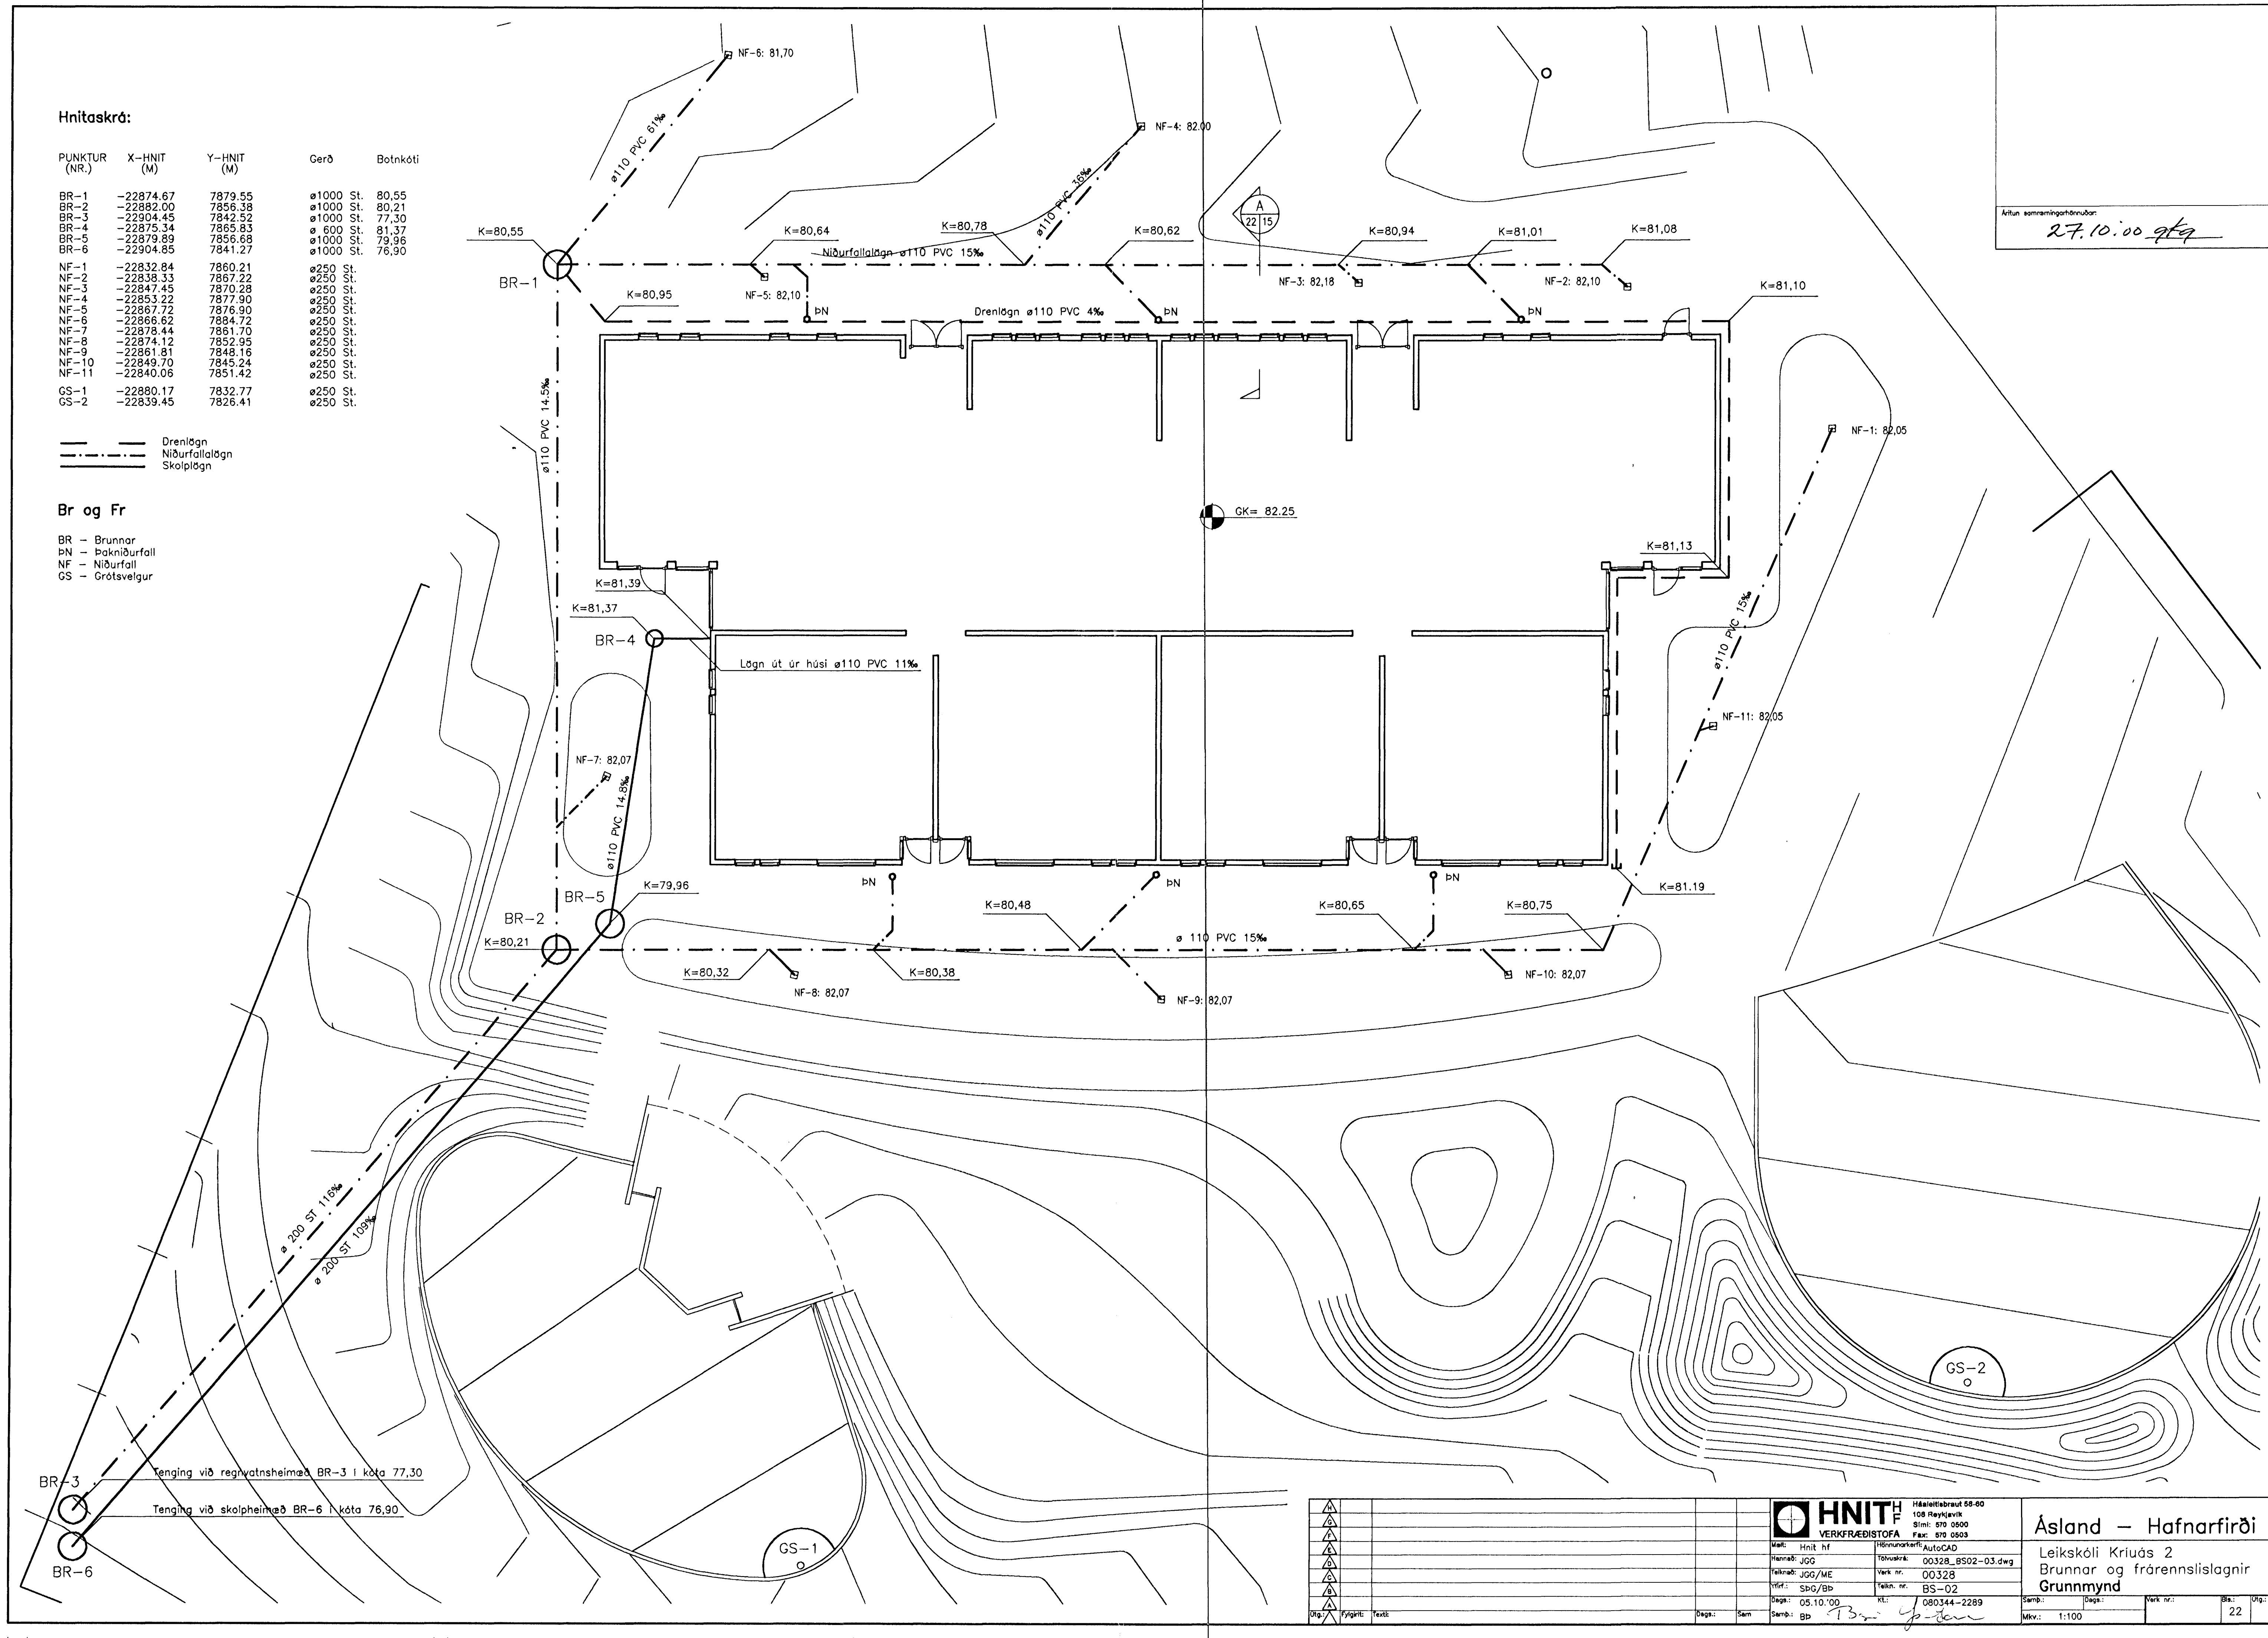

BR-3 Tenging við regnvatnsheimað BR-3 í kóta 77,30
 Tenging við skolpípu BR-6 í kóta 76,90
 BR-6

		Hátalíftbraut 58-60 108 Reykjavík Sími: 570 0500 Fax: 570 0503	
Mail: Hnit hf Hannab: JGG Tölvubr: 00328_BS02-03.dwg Vefur: JGG/ME Vark nr: 00328 Yfir: SpG/Bp Tölv. nr: BS-02		Hönnunarkort: AutoCAD Númer: 080344-2289 Sími: 570 0500 Fax: 570 0503	
Daga: 05.10.00 Sam: gja		Samb.: Daga: 1:100 Vark nr.: Bls.: 22	

Ásland - Hafnarfirði
 Leikskóli Kriúás 2
 Brunnar og frórennslistagnir
 Grunnmynd