



SKÝRINGAR HITAKERFI:

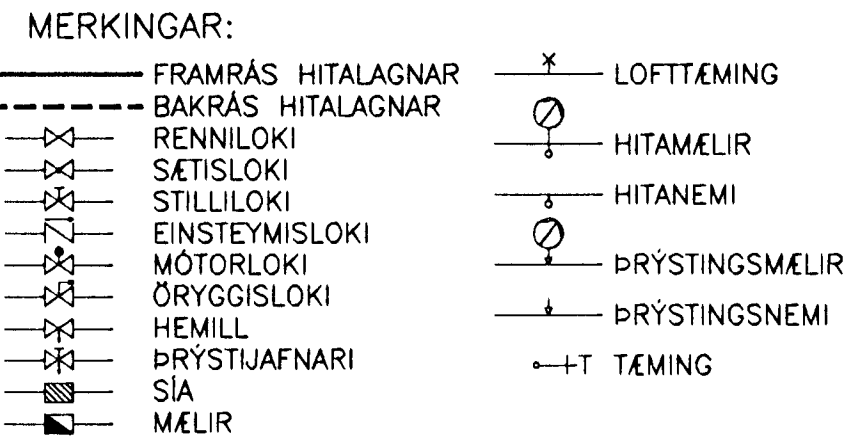

SKÝRINGAR NEYSLUVATNSKERFI:

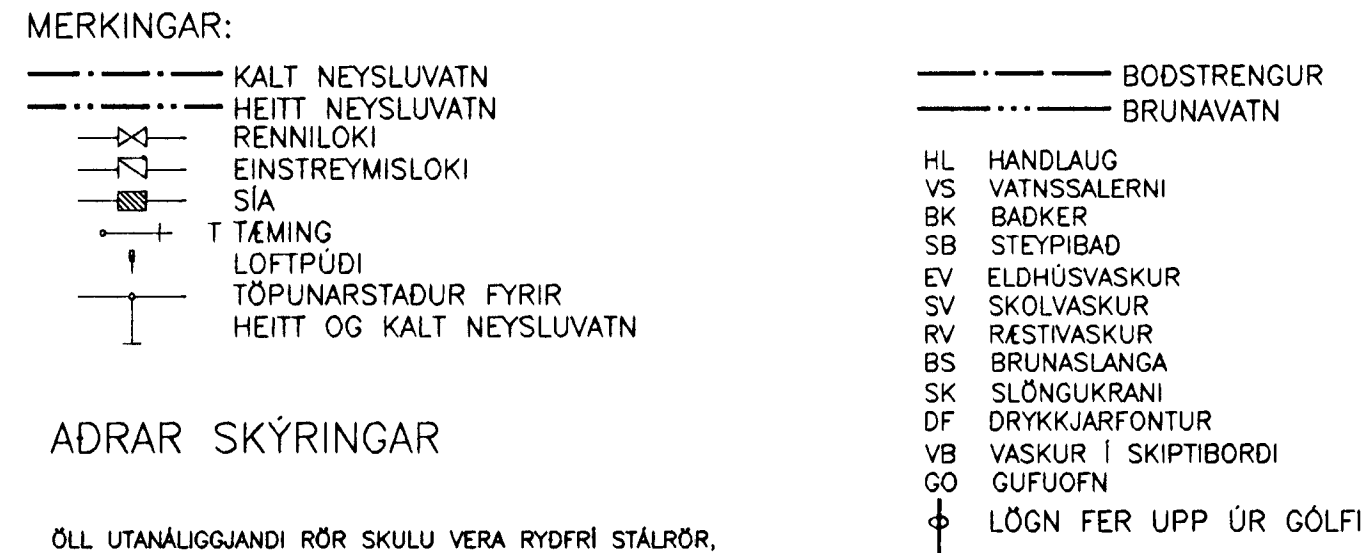

ADRAR SKÝRINGAR

ÖLL OFNATENGI SKULU VERA 10MM.
 ALLAR ÖMERTAR OFNALAGNIR ERU 10 MM.
 LOFTSKRUFUR KOMI Á ALLA OFNA
 Á HVERN OFN KOMI AUK OFNLOKA STILLITÉ ÞEIM MEGIN SEM OFNLOKI ER EKKI.
 OFNAR SEU Í SAMRÆMI VÍD ÍST-69.

RÖR SKULU VERA SVÖRT MANNESMANN STÁL RÖR OG TENGISTYKKI SAMSVARANDI RÖRUM AD GERD.

BIL Á MILLI FESTINGA SÝNILEGRA LEIÐSLNA SÉ 2M.
 BIL Á MILLI FESTINGA ANNARRA LEIÐSLNA SÉ MEST: ø10 - ø32: 2,5M
 >ø32: 3,0M


EINANGRA SKAL LAGNIR ÞAR SEM ÞVÍ VERÐUR VÍD KOMID ÞYKKT EINANGRUNAR SKAL VERA SEM HÉR SEGIR:
 10 - 20MM (3/8" - 3/4") RÖR: 20MM
 25 - 40MM (1" - 1 1/2") RÖR: 30MM
 50 - 100MM (2" - 4") RÖR: 40MM

LEIÐSLUR SKAL VEJFA MED PLASTI UTAN UM EINANGRUN.

KERFID SKAL ÞOLA 4 kp/cm² VINNUPRÝSTING OG PRÓFAST MED 6 kp/cm² ADUR EN LEIÐSLUR ERU HULDAR

ALLT EFNÍ OG FRÁGANGUR KERFISINS SÉ Í SAMRÆMI VÍD AKVÉDI ÍST-67 OG GILDANDI REGLUGERÐIR.

STADSETNING STÚTA

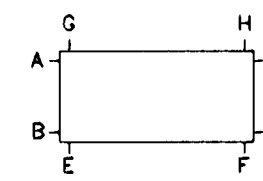

ADRAR SKÝRINGAR

ÖLL UTANÁUGJANDI RÖR SKULU VERA RYDFRÍ STÁL RÖR, TENGISTYKKI SAMSVARANDI AD GERD.
 ALLAR TENGINGAR VÍD TÝVI TÆKI ERU 18 MM NEMA ANNAD SÉ TEKID FRAM.
 ALLAR ÖMERTAR LAGNIR ERU 18 MM.
 ALLAR TENGINGAR VÍD ÞRÚJ TIL FJÓGUR TÆKI ERU 22 MM
 BIL Á MILLI FESTINGA SÉ SAMKV. ÍST-67

ALLAR LEIÐSLUR SKAL EINANGRA MED GLERULLARHÖLKUM, ÞYKKT EINANGRUNAR: PIPUSTEYRÐ ø10 - ø28MM: 20MM
 PIPUSTEYRÐ ø35 - ø42MM: 30MM


RAKAVERJA SKAL LEIÐSLUR FYRIR KALT VATN MED PLASTDÚK (POLPLASTI) SEM LÍMIST VANDLEGA Á SAMSEYNTUM FYRIR EINANGRUN SKAL VEJFA SÍGALPAPPA TIL VARNAR

LEIÐSLUR FYRIR HEITT VATN SKAL VEJFA MED PLASTI UTAN UM EINANGRUN


KERFID SKAL ÞOLA 4 kp/cm² VINNUPRÝSTING OG PRÓFAST MED 10 kp/cm² ADUR EN LEIÐSLUR ERU HULDAR

ALLT EFNÍ OG FRÁGANGUR KERFISINS SÉ Í SAMRÆMI VÍD AKVÉDI ÍST-67 OG GILDANDI REGLUGERÐIR


Á ÖLLUM HUDARGREINUM LENGRI EN 4 M SKAL VERA 30 CM LANGUR LOFTPÚDI, ÞVERMAL JAFNT SVERASTA HULTA HUDARGREINAR.

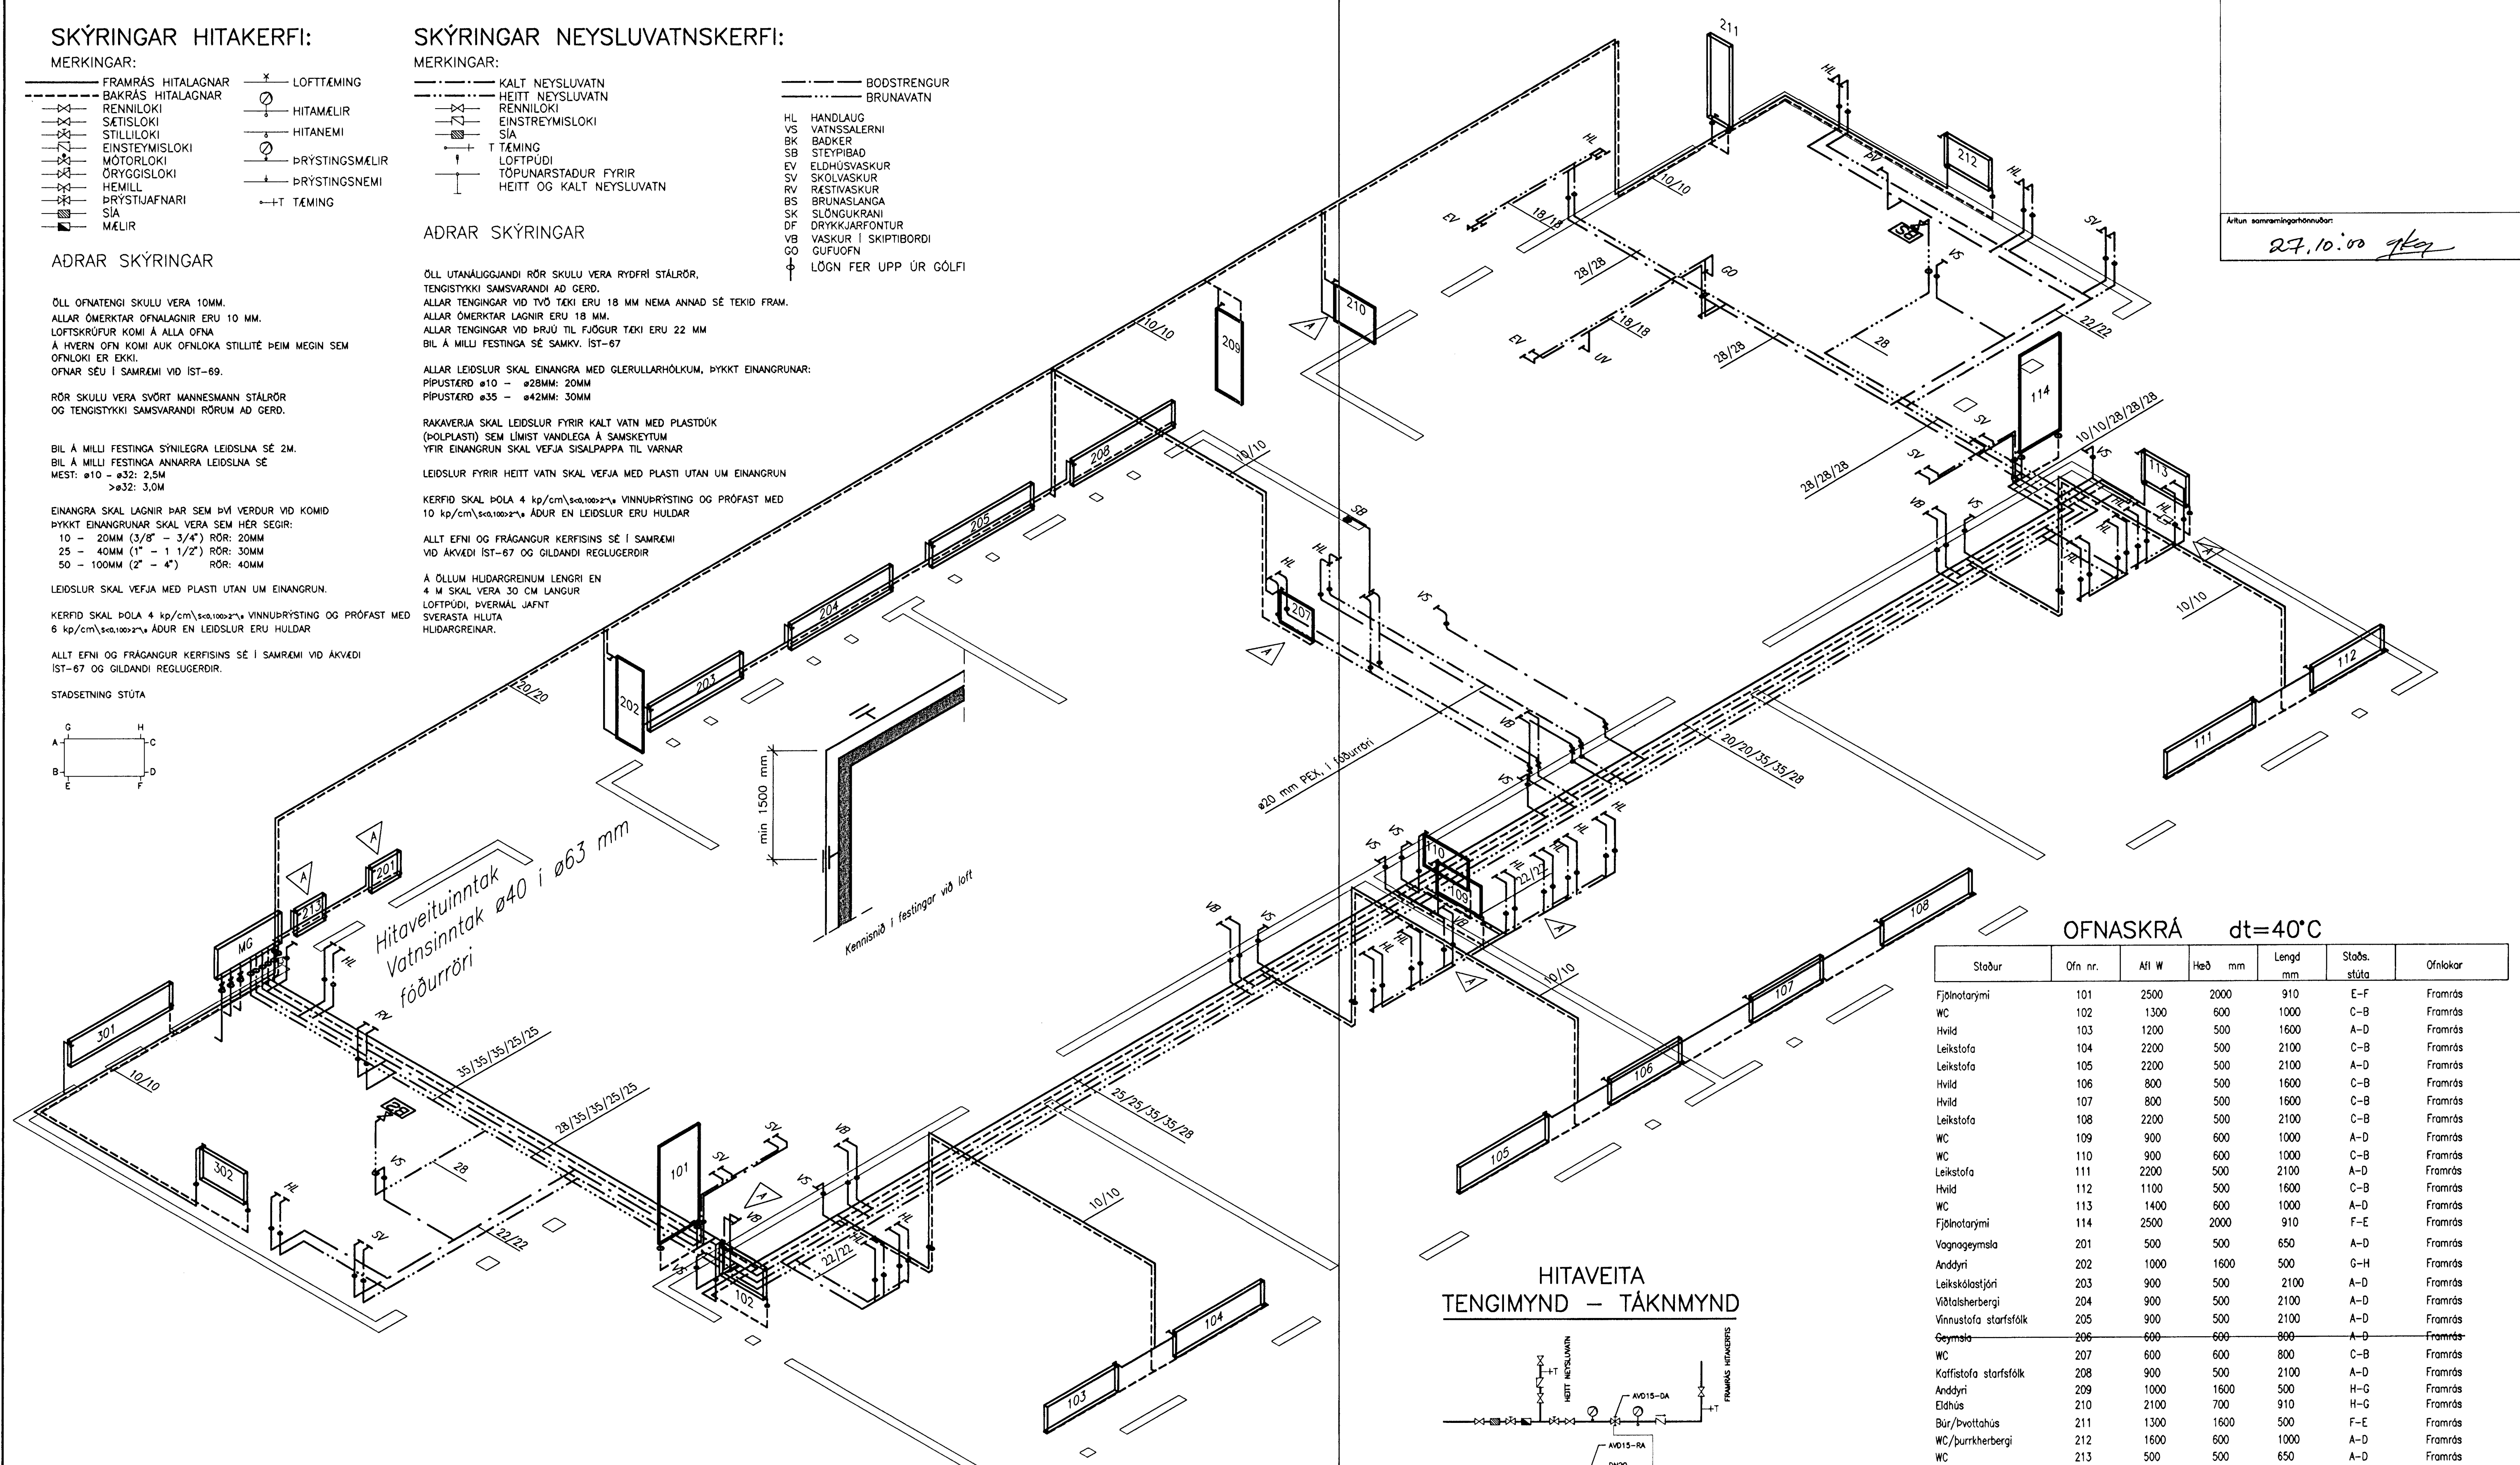


Hitaveitunntak
 Vatnsinntak ø40 i ø63 mm
 fôðurröri

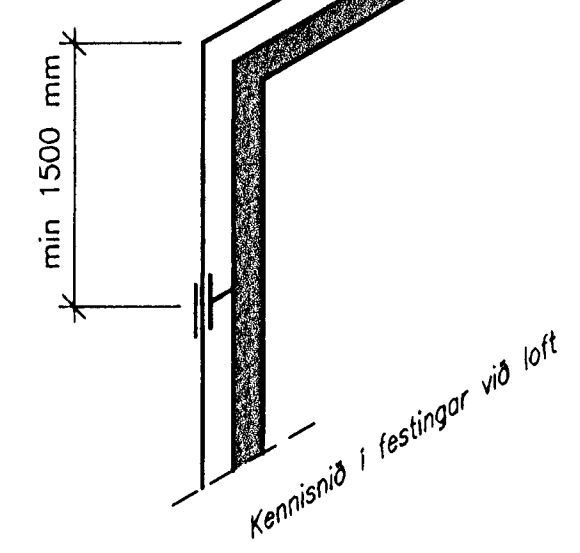

**VATNSVEITA
 TENGIMYND - TÁKNMYND**

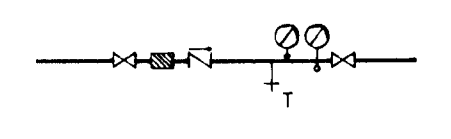

**HITAVEITA
 TENGIMYND - TÁKNMYND**

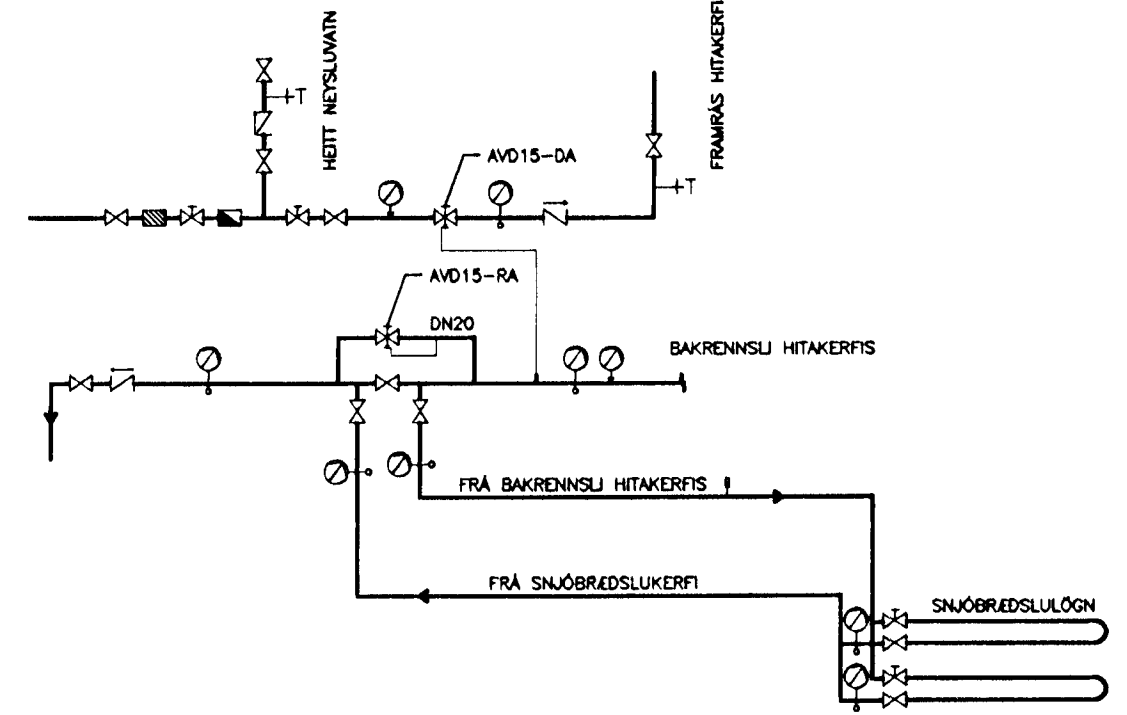

OFNASKRÁ dt=40°C

Stöður	Ofn nr.	Alí W	Heð mm	Lengd mm	Stöðs. stúta	Ofnlokar
Fjölnotarymi	101	2500	2000	910	E-F	Framrás
WC	102	1300	600	1000	C-B	Framrás
Hvíd	103	1200	500	1600	A-D	Framrás
Leikstofa	104	2200	500	2100	C-B	Framrás
Leikstofa	105	2200	500	2100	A-D	Framrás
Hvíd	106	800	500	1600	C-B	Framrás
Hvíd	107	800	500	1600	C-B	Framrás
Leikstofa	108	2200	500	2100	C-B	Framrás
WC	109	900	600	1000	A-D	Framrás
WC	110	900	600	1000	C-B	Framrás
Leikstofa	111	2200	500	2100	A-D	Framrás
Hvíd	112	1100	500	1600	C-B	Framrás
WC	113	1400	600	1000	A-D	Framrás
Fjölnotarymi	114	2500	2000	910	F-E	Framrás
Vagnageymsla	201	500	500	650	A-D	Framrás
Anddyri	202	1000	1600	500	G-H	Framrás
Leikskólastjóri	203	900	500	2100	A-D	Framrás
Vítalsherbergi	204	900	500	2100	A-D	Framrás
Vinnustofa starfsfólk	205	900	500	2100	A-D	Framrás
Geymsla	206	600	600	800	A-D	Framrás
WC	207	600	600	800	C-B	Framrás
Kaffistofa starfsfólk	208	900	500	2100	A-D	Framrás
Anddyri	209	1000	1600	500	H-G	Framrás
Eldhús	210	2100	700	910	H-G	Framrás
Búr/Þvottahús	211	1300	1600	500	F-E	Framrás
WC/Þurrkerbergi	212	1600	600	1000	A-D	Framrás
WC	213	500	500	650	A-D	Framrás
Sérkennsla	301	1200	500	2100	A-D	Framrás
WC/Þurrkerbergi	302	1600	600	1000	C-B	Framrás
Samtals:		37200				

SKÝRINGAR:

<p>Hnit hf VERKFRÉDSTOFA Háaleitibraut 68-69 108 Reykjavík Sími: 870 0500 Fax: 870 0503</p>	<p>Ásland - Hafnarfirði Leikskóli við Kriúats 2 Ofna- og neysluvatnslagnir Rúmmynd</p>
<p>Útgefni: 24.10.00 Daga: 18.10.00 Samþ: 18.10.00</p>	<p>Blk.: 17 Útg.: A</p>