


A  
B  
C  
D

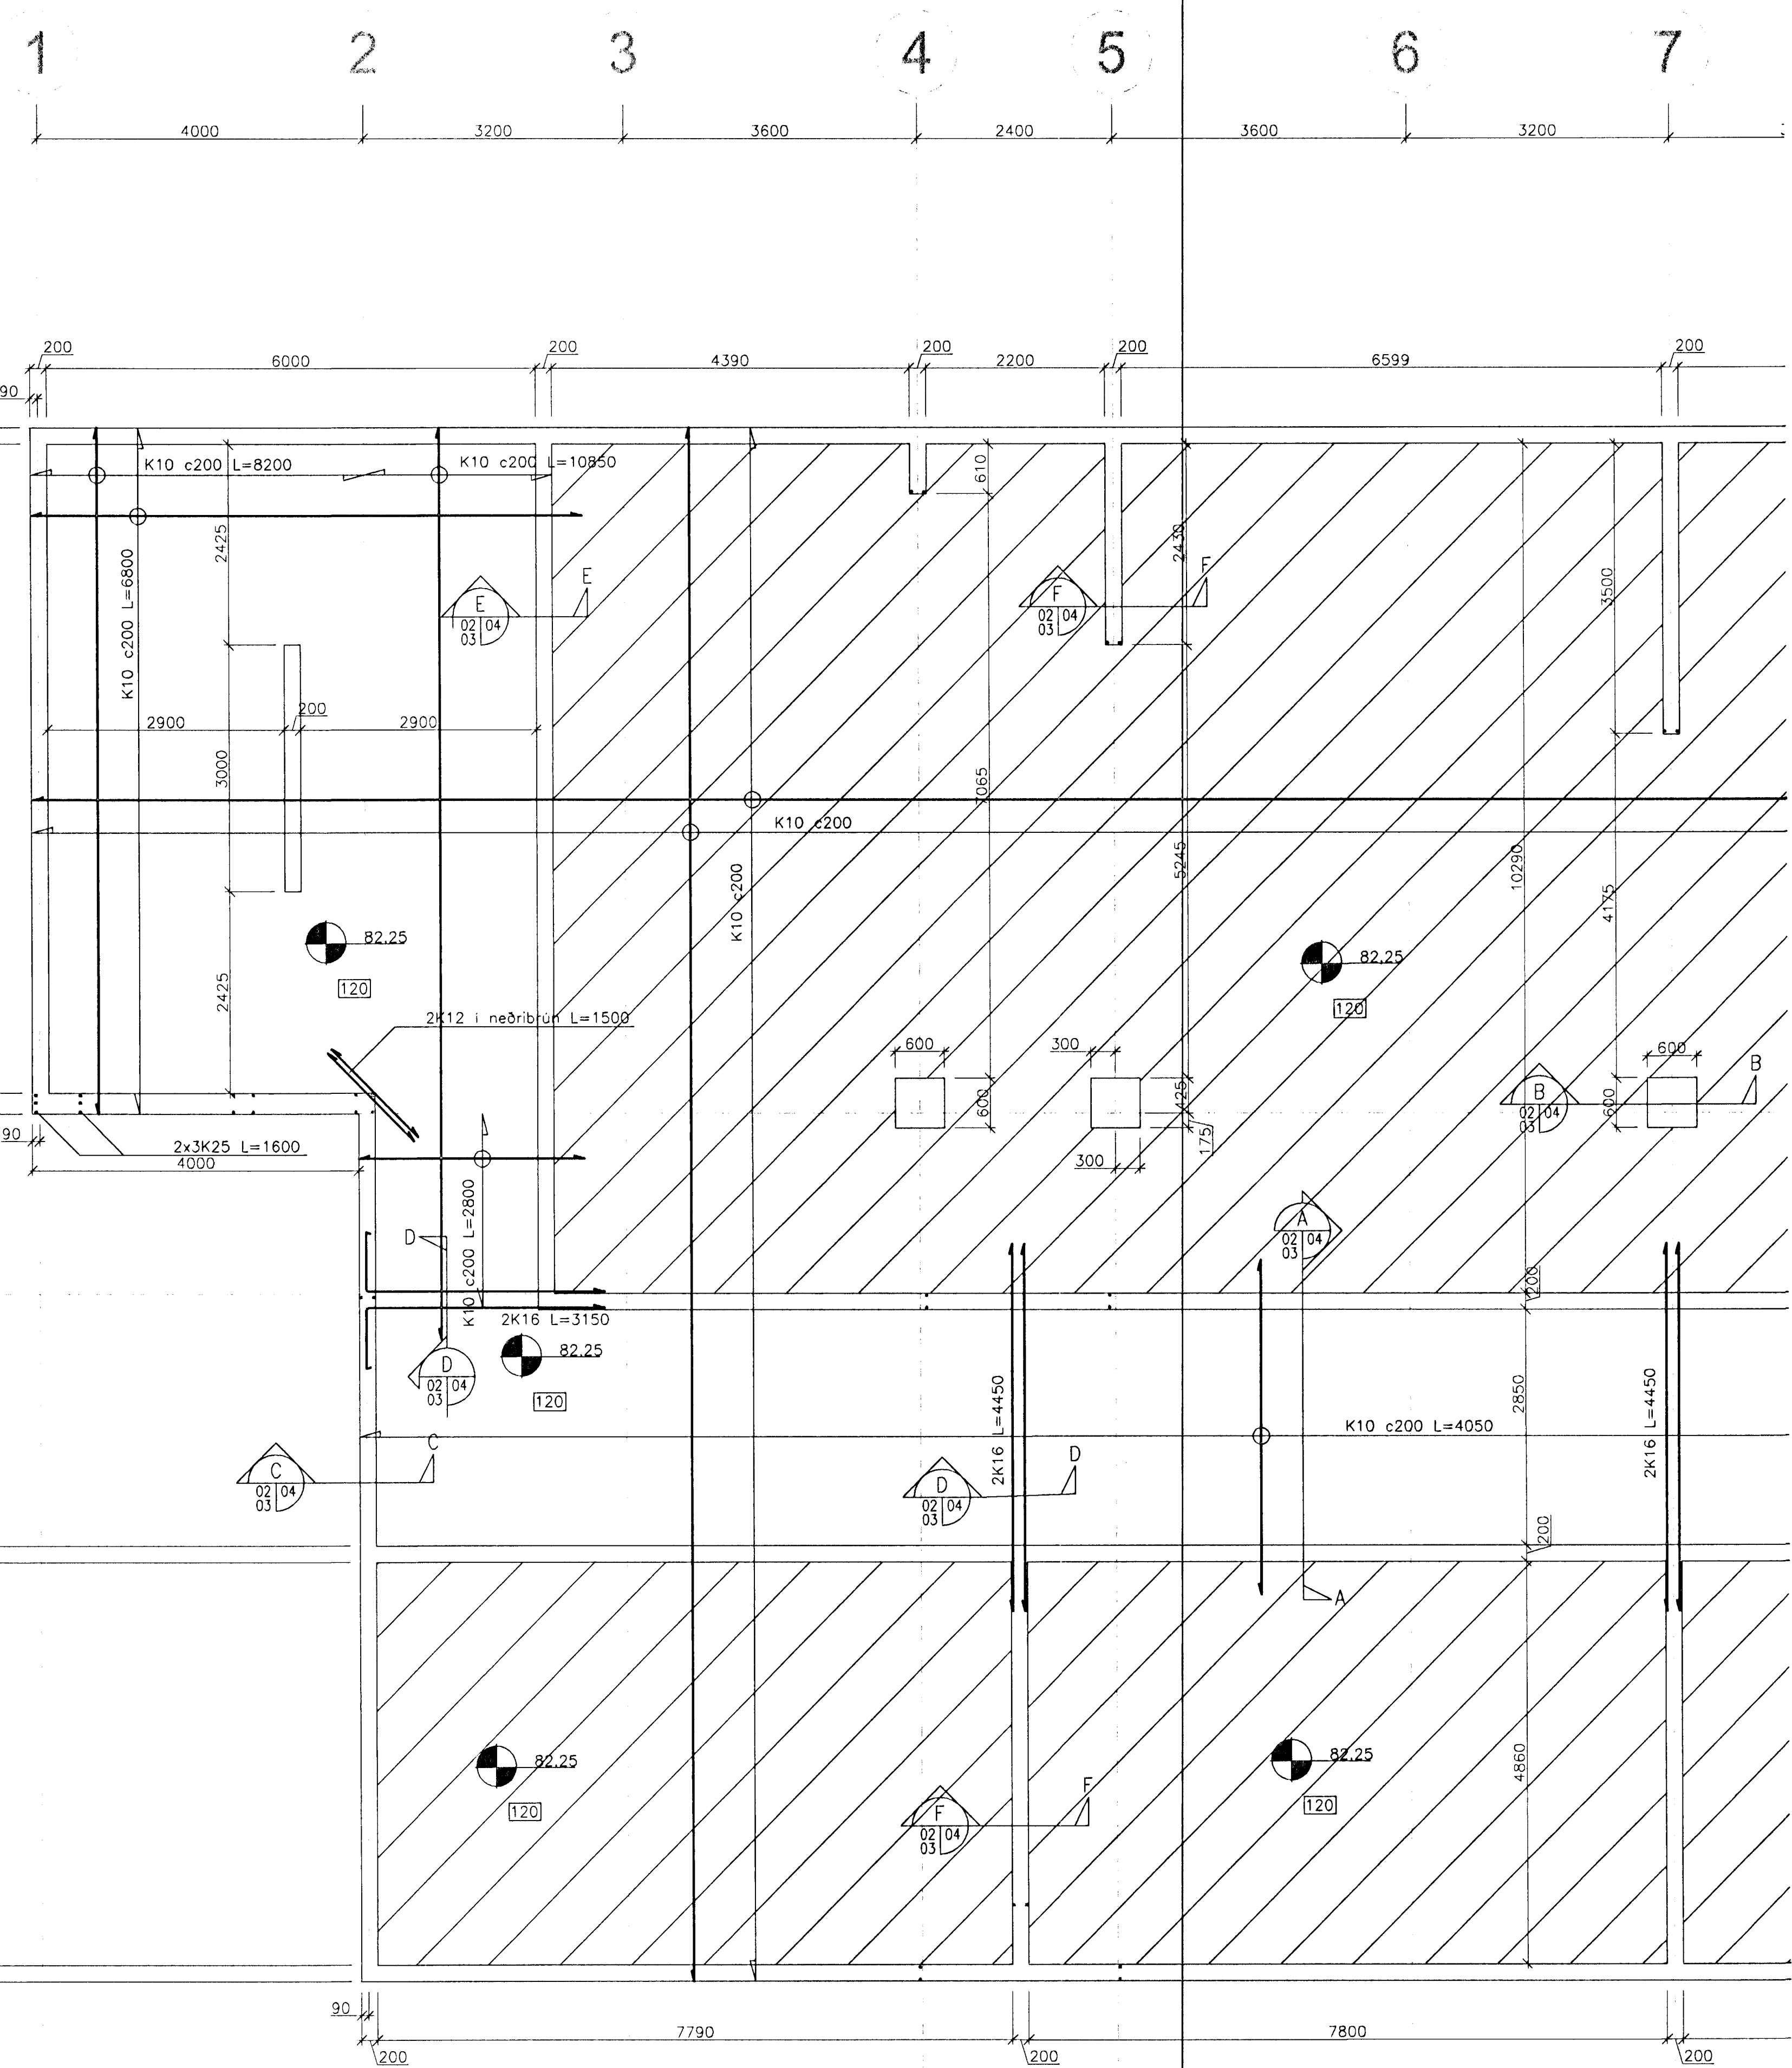

Arkun samráðingardráttur  
Sig. Haldrup 170753 213e

Byggingafrulltrúi Hafnarfjarðar  
Alfreitt Þann  
26 JUNI 2000  
SS

SKÝRINGAR:  
Punktur á grunnmynd tákna tengjarn K12 L=1320 og skulu ná 600mm niður í sökkul, nema annað sé tekið fram.  
Nákv. staðsetning K12 tengjarna sjá teikn. arkitekts.  
Önnur tengjarn eru sýnd á sniðum.

		HÁLEIÐIBRAUT 58-00 108 Reykjavík Sími: 570 0500 Fax: 570 0503		<b>Kríuás 2, Hafnarfirði</b> Leikskóli í Asahverfi Grunnmynd sökkla og lagnakjallari – Vesturhluti	
Matt:	Hnit hf	Höfundur:	AutoCAD	Sampr.:	20.06.00
Hamab:	JGG	Tölvuskil:	00328_BB02-03.DWG	Daga:	2
Tekna:	SbG	Verk nr.:	00328	Mkv.:	1:50
Virt.:	Bp	Tekn. nr.:	BB-02		
Útg.:	Fylgirit: Tekni:	Sampr.:	080344-2289		