


1 2 3 4 5 6 7 8  
 4000 3200 3600 2400 3600 3200 3200

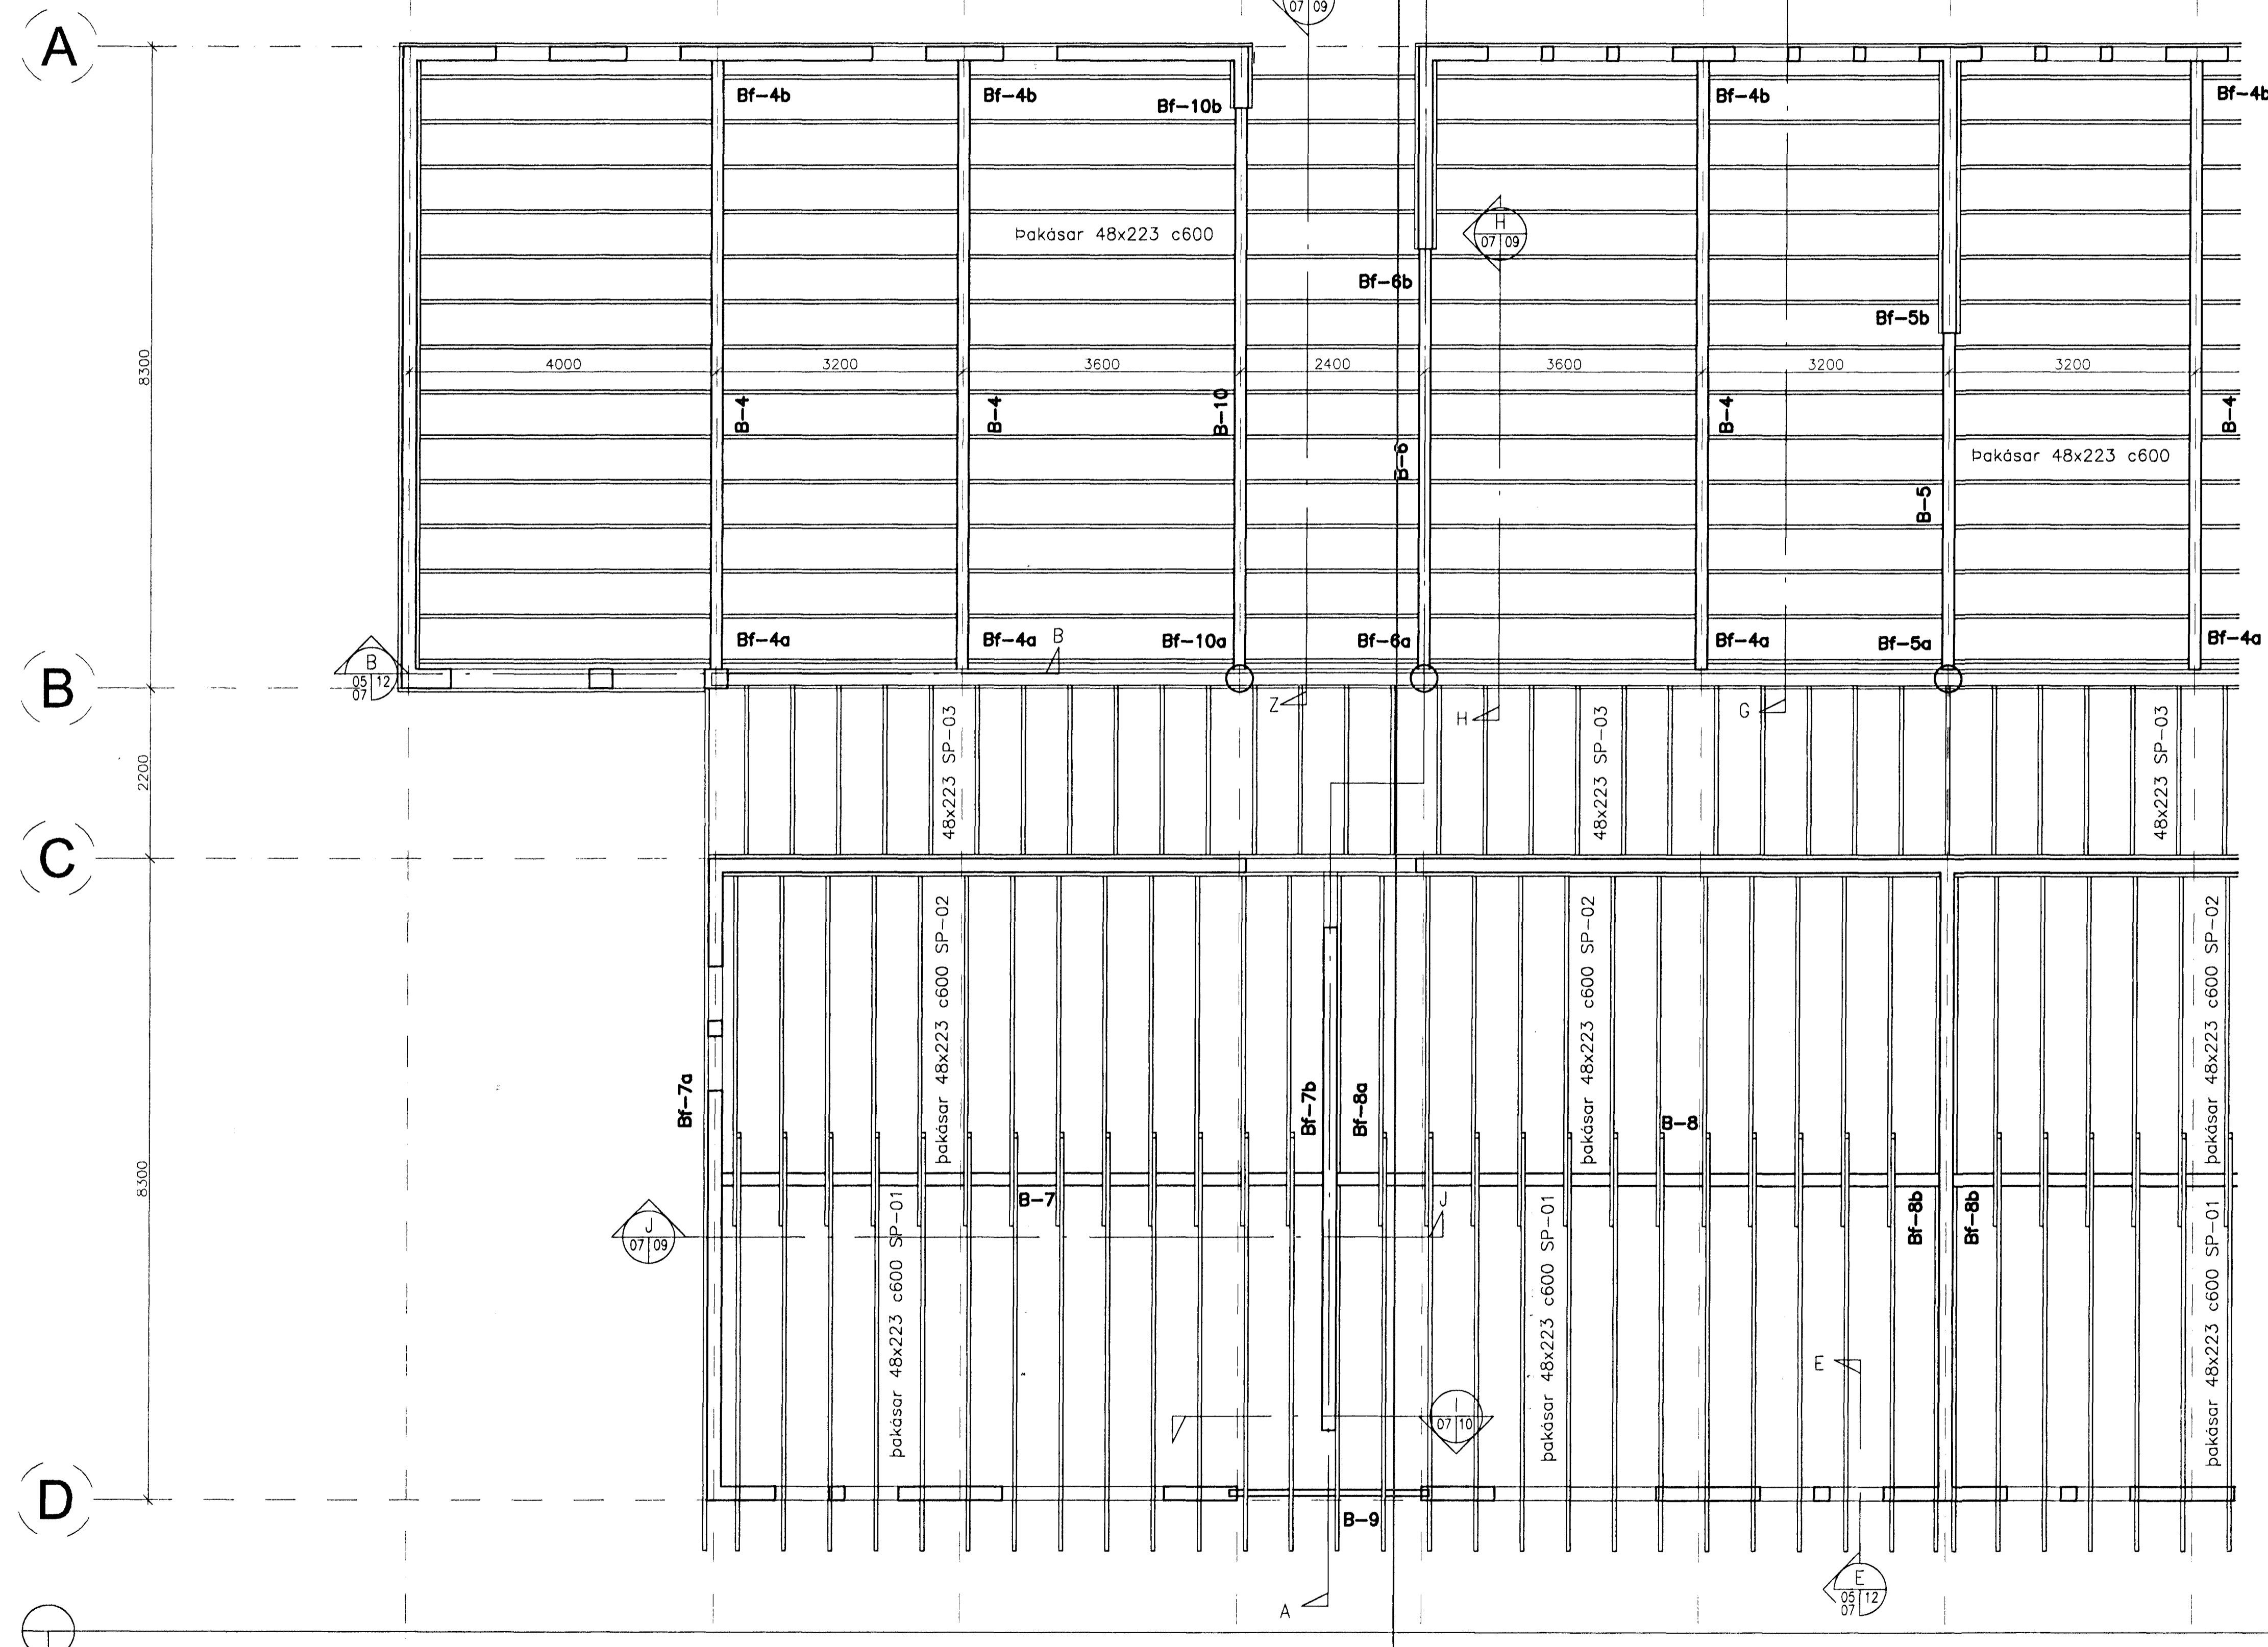

Artun samrángingarnúmer  
 10.8'00 gka

SKÝRINGAR:  
 Sperrur, pakásar og leiðarar eru úr styrkleikaflokkuðu timbri T18 eða betra. Efnissterð er 48x223 og fjälægð c/c600mm

B-nr. er auðkenni fyrir bita.  
 Bf-nr. er auðkenni fyrir festingu á bita með sama nr.

Þar sem sperrur boltast á vegg, festast þær með M12 gegnumgangandi snittteinum c600  
 Þar sem timbur kemur að steini kemur tjörupappi á milli.  
 Þar sem ró herðist að timbri kemur stór ferkántuð skinna undir rónna 40x40x4

gæðaflokkur 8.8

Utg.	Fylgirit	Texti	Daga.	Sem

**HNITH**  
 VERKFRÆÐISTOFA

Háallitbraut 58-60  
 108 Reykjavík  
 Sími: 570 0500  
 Fax: 570 0503

Mett: Hnit hf  
 Hannab: JGG  
 Teknad: SpG/ME  
 Yfir: Bp  
 Daga: 03.08.'00  
 Samb.: Ben Jónsson

Höfundur: AutoCAD  
 Töluskrá: 00328\_BB05-08.dwg  
 Verk nr.: 00328  
 Tekn. nr.: BB-07  
 R.L.: 080344-2289

Kríuás 2, Hafnarfirði  
 Leikskóli í Ásahverfi  
 Grunnamynd þakvirkis

Skv.: 1:50  
 Bls.: 7

Byggingaútlitir Hafnarfirðar  
 Afgreitt þann  
 15. AUG. 2000  
 [Signature]

Grunnamynd þakvirkis  
 Mkv. 1:50