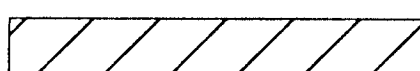



Arlun samræmingarhönnuð
10.8.00 *gka*

Byggingafræðingur
Alfreit Þann
15. AUG. 2000
AS

Grunmynd veggja
Mkv. 1:50

SKÝRINGAR:

-  Tákna tvöföld járngrind K10 c/c250
-  Tákna tvöföld járngrind K10 c/c300

2 K12 komi í kringum öll göt nema annað sé tekið fram. S-nr. er auðkenni fyrir súlu. B-nr. er auðkenni fyrir bita.

Ulg.	Fylgih.	Texti	Daga:	Sam.	Samþ.

HNIT VERKFRÆÐISTOFA		Háskólastræt 58-60 108 Reykjavík Sími 570 0500 Fax: 570 0503
Máli: Hnit hf	Stöðunúmer: AutoCAD	
Stærð: JGG	Töluakr.: 00328_BB05-08.dwg	
Teiknað: SPG/ME	Vark nr.: 00328	
Yfir.: BÞ	Teikn. nr.: BB-05	
Daga: 03.08.00	Kl.: 080344-2289	Samþ.: Daga: Vark nr.: Blá.: Ulg.:
Samþ.: 15.08.00		Mkv.: 1:50

Kríuás 2, Hafnarfirði
Leikskóli í Ásahverfi
Grunmynd veggja