


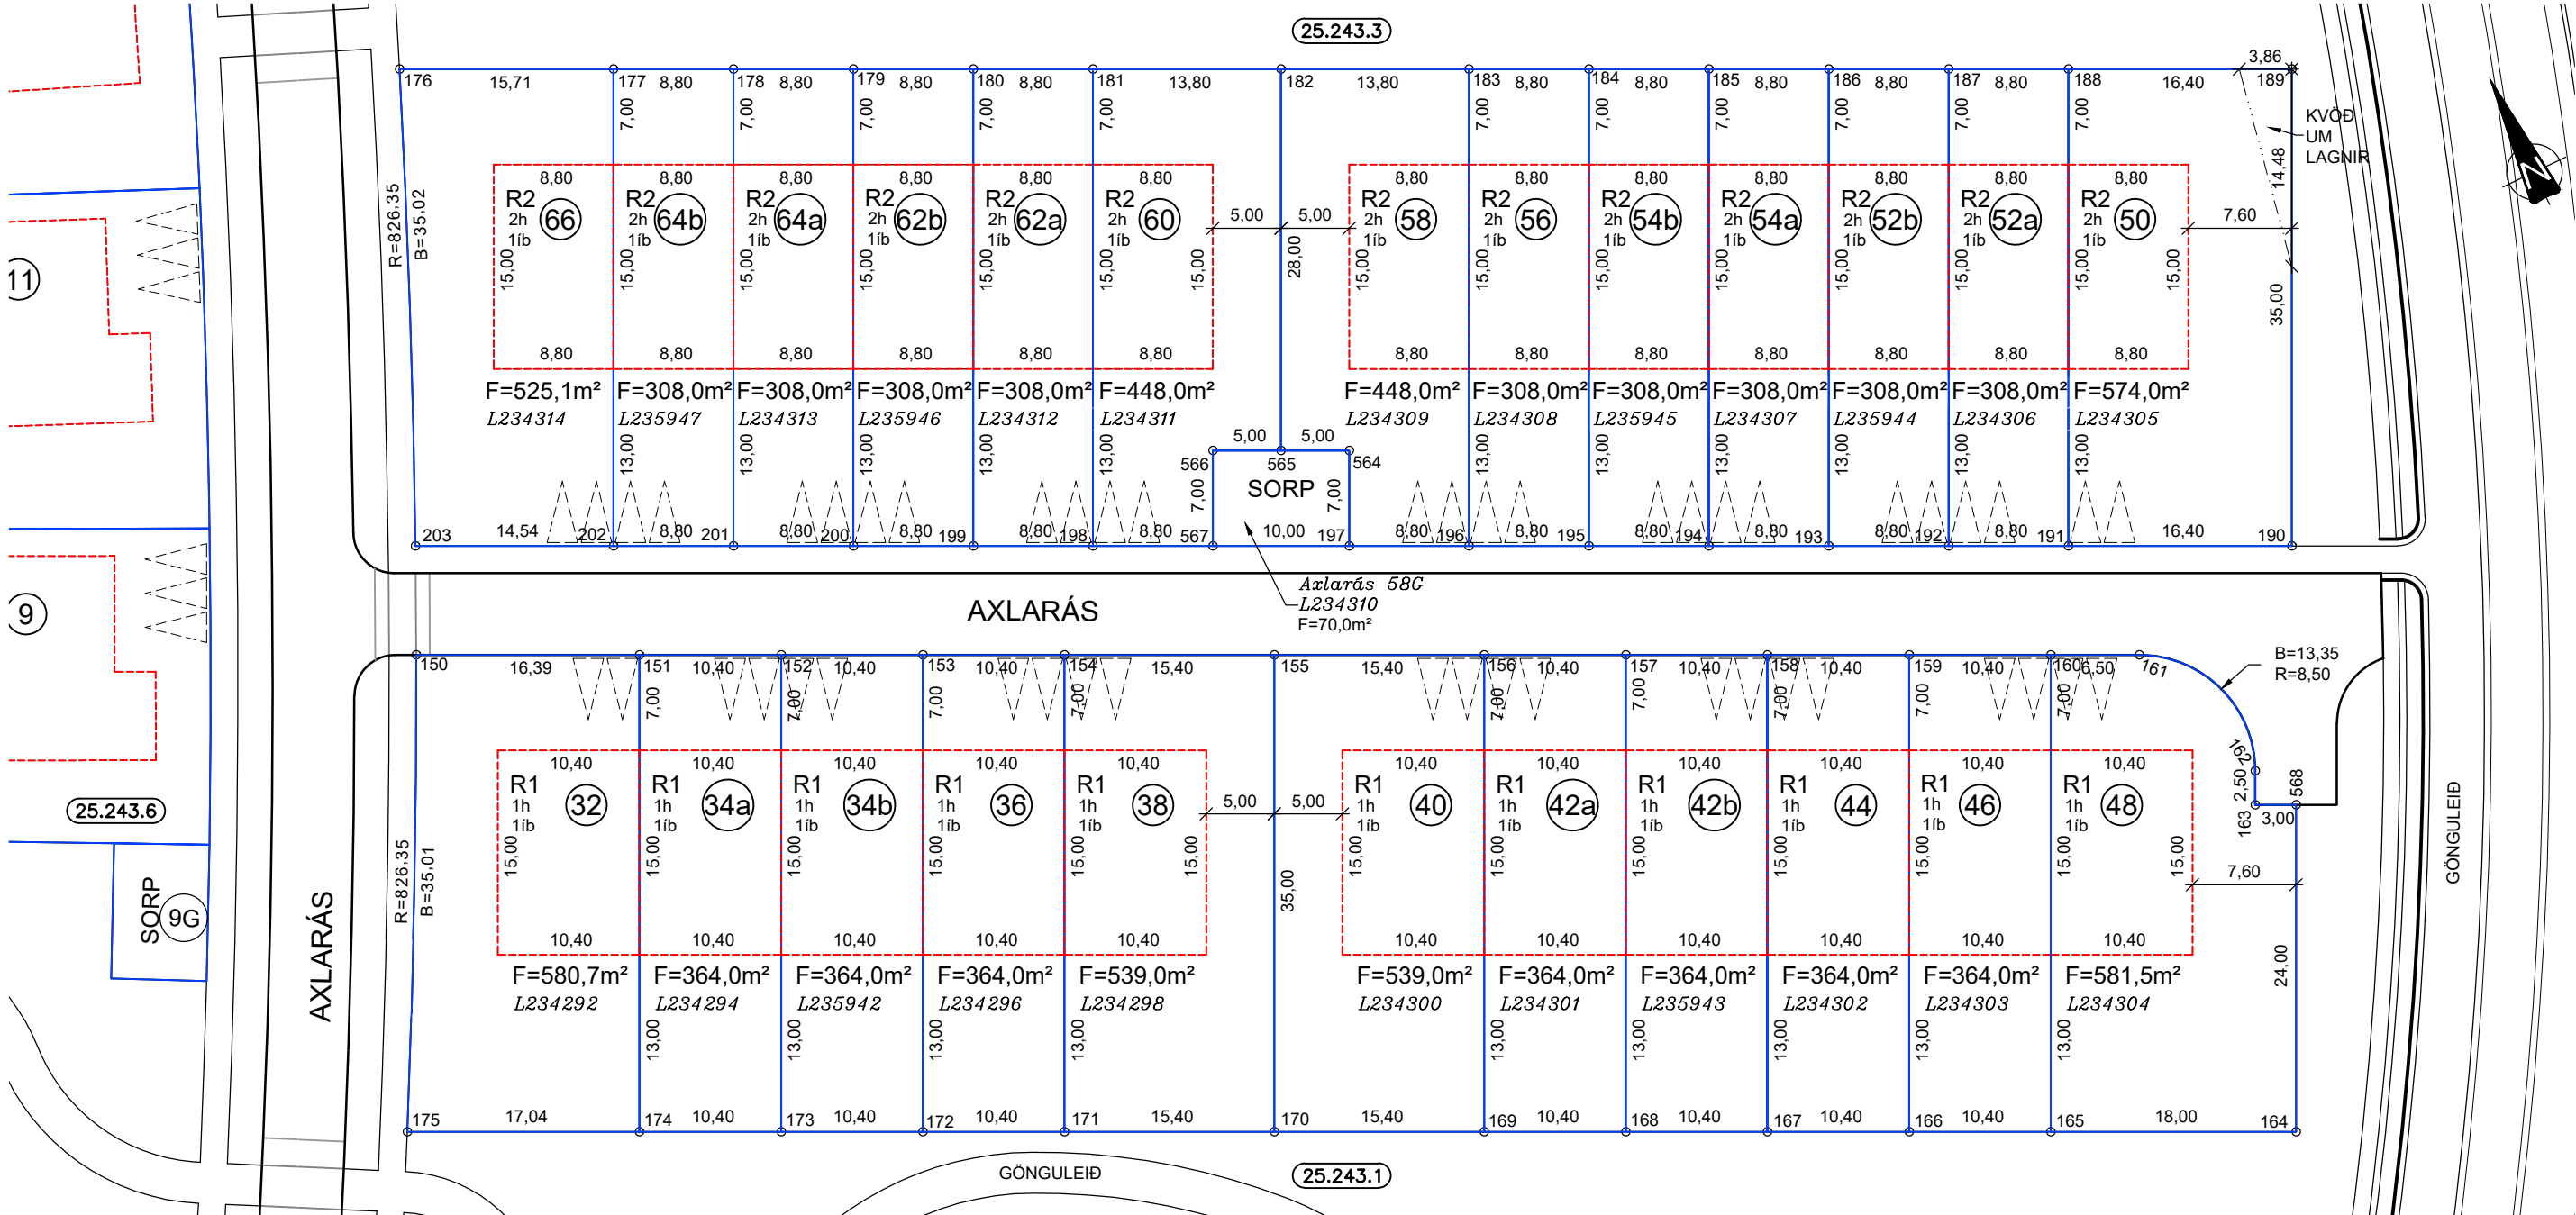


HNITASKRÁ:

NR.	AUSTUR	NORÐUR	NR.	AUSTUR	NORÐUR	NR.	AUSTUR	NORÐUR	NR.	AUSTUR	NORÐUR
150	356811.919	397331.735	167	356886.468	397257.535	184	356908.125	397333.605	201	356836.381	397328.962
151	356826.719	397324.698	168	356877.076	397262.001	185	356916.073	397329.827	202	356828.433	397332.741
152	356836.111	397320.232	169	356867.683	397266.466	186	356924.020	397326.048	203	356815.301	397338.985
153	356845.504	397315.766	170	356853.775	397273.079	187	356931.968	397322.269	564	356880.208	397315.875
154	356854.896	397311.301	171	356839.867	397279.692	188	356939.915	397318.491	565	356875.692	397318.022
155	356868.804	397304.688	172	356830.475	397284.157	189	356954.726	397311.449	566	356871.176	397320.169
156	356882.712	397298.075	173	356821.083	397288.623	190	356939.698	397279.840	567	356868.171	397313.848
157	356892.105	397293.610	174	356811.690	397293.089	191	356924.886	397286.882	568	356931.815	397262.549
158	356901.497	397289.144	175	356796.299	397300.406	192	356916.939	397290.660			
159	356910.889	397284.678	176	356829.274	397371.096	193	356908.992	397294.439			
160	356920.282	397280.213	177	356843.462	397364.350	194	356901.044	397298.218			
161	356926.152	397277.422	178	356851.410	397360.571	195	356893.097	397301.996			
162	356930.179	397266.095	179	356859.357	397356.793	196	356885.149	397305.775			
163	356929.105	397263.838	180	356867.304	397353.014	197	356877.202	397309.554			
164	356921.509	397240.875	181	356875.252	397349.235	198	356860.223	397317.626			
165	356905.253	397248.604	182	356887.715	397343.310	199	356852.276	397321.405			
166	356895.861	397253.069	183	356900.178	397337.384	200	356844.328	397325.184			

SKÝRINGAR:

- KVÖÐ UM BÍLASTÆÐI FJÖLDI STÆÐA SAMKVÆMT SKILMÁLUM OG REGLUG.
- HÁMARKS BYGGINGARREITUR
- LÓÐAMÖRK
- KVÖÐ UM LAGNIR
- NÚMER LÓÐAR
- HÚSAGERÐ, SJÁ SKILMÁLA
- NÚMER AÐLIGGJANDI LÓÐABLAÐA, STAÐGREINIR
- LANDEIGNANÚMER

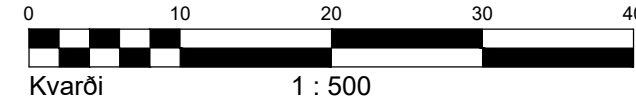

MÆLIBLAÐ 25.243.2
TEIKNING NR. 431.002
AXLARÁS 32, 34a, 34b, 36, 38, 40, 42a, 42b, 44, 46, 48, 50, 52a, 52b, 54a, 54b, 56, 58, 58G, 60, 62a, 62b, 64a, 64b OG 66
HAFNARFJARÐARBÆR
UMHVERFIS- OG SKIPULAGSSVIÐ
ÁSLAND 4. ÁFANGI

VSB
VERKFRÆÐISTOFA
BÆJARHRAUNI 20 / 220 HAFNARFJÖRDUR
KENNITALA 710796-2899
SÍMI 58 58 600
vsb@vsb.is / www.vsb.is

SJÁ JAFNFRAMT SKIPULAGSUPPDRATT OG SKILMÁLA
DEILISKIPULAG SAMÞYKKT Í BÆJARSTJÓRN HAFNARFJARÐAR
04.05.2022. ÖÐLAST GILDI ÞANN 05.08.2022.
BREYTT DEILISKIPULAG SAMÞYKKT Í BÆJARSTJÓRN HAFNARFJARÐAR
16.08.2023. ÖÐLAST GILDI ÞANN 18.09.2023.