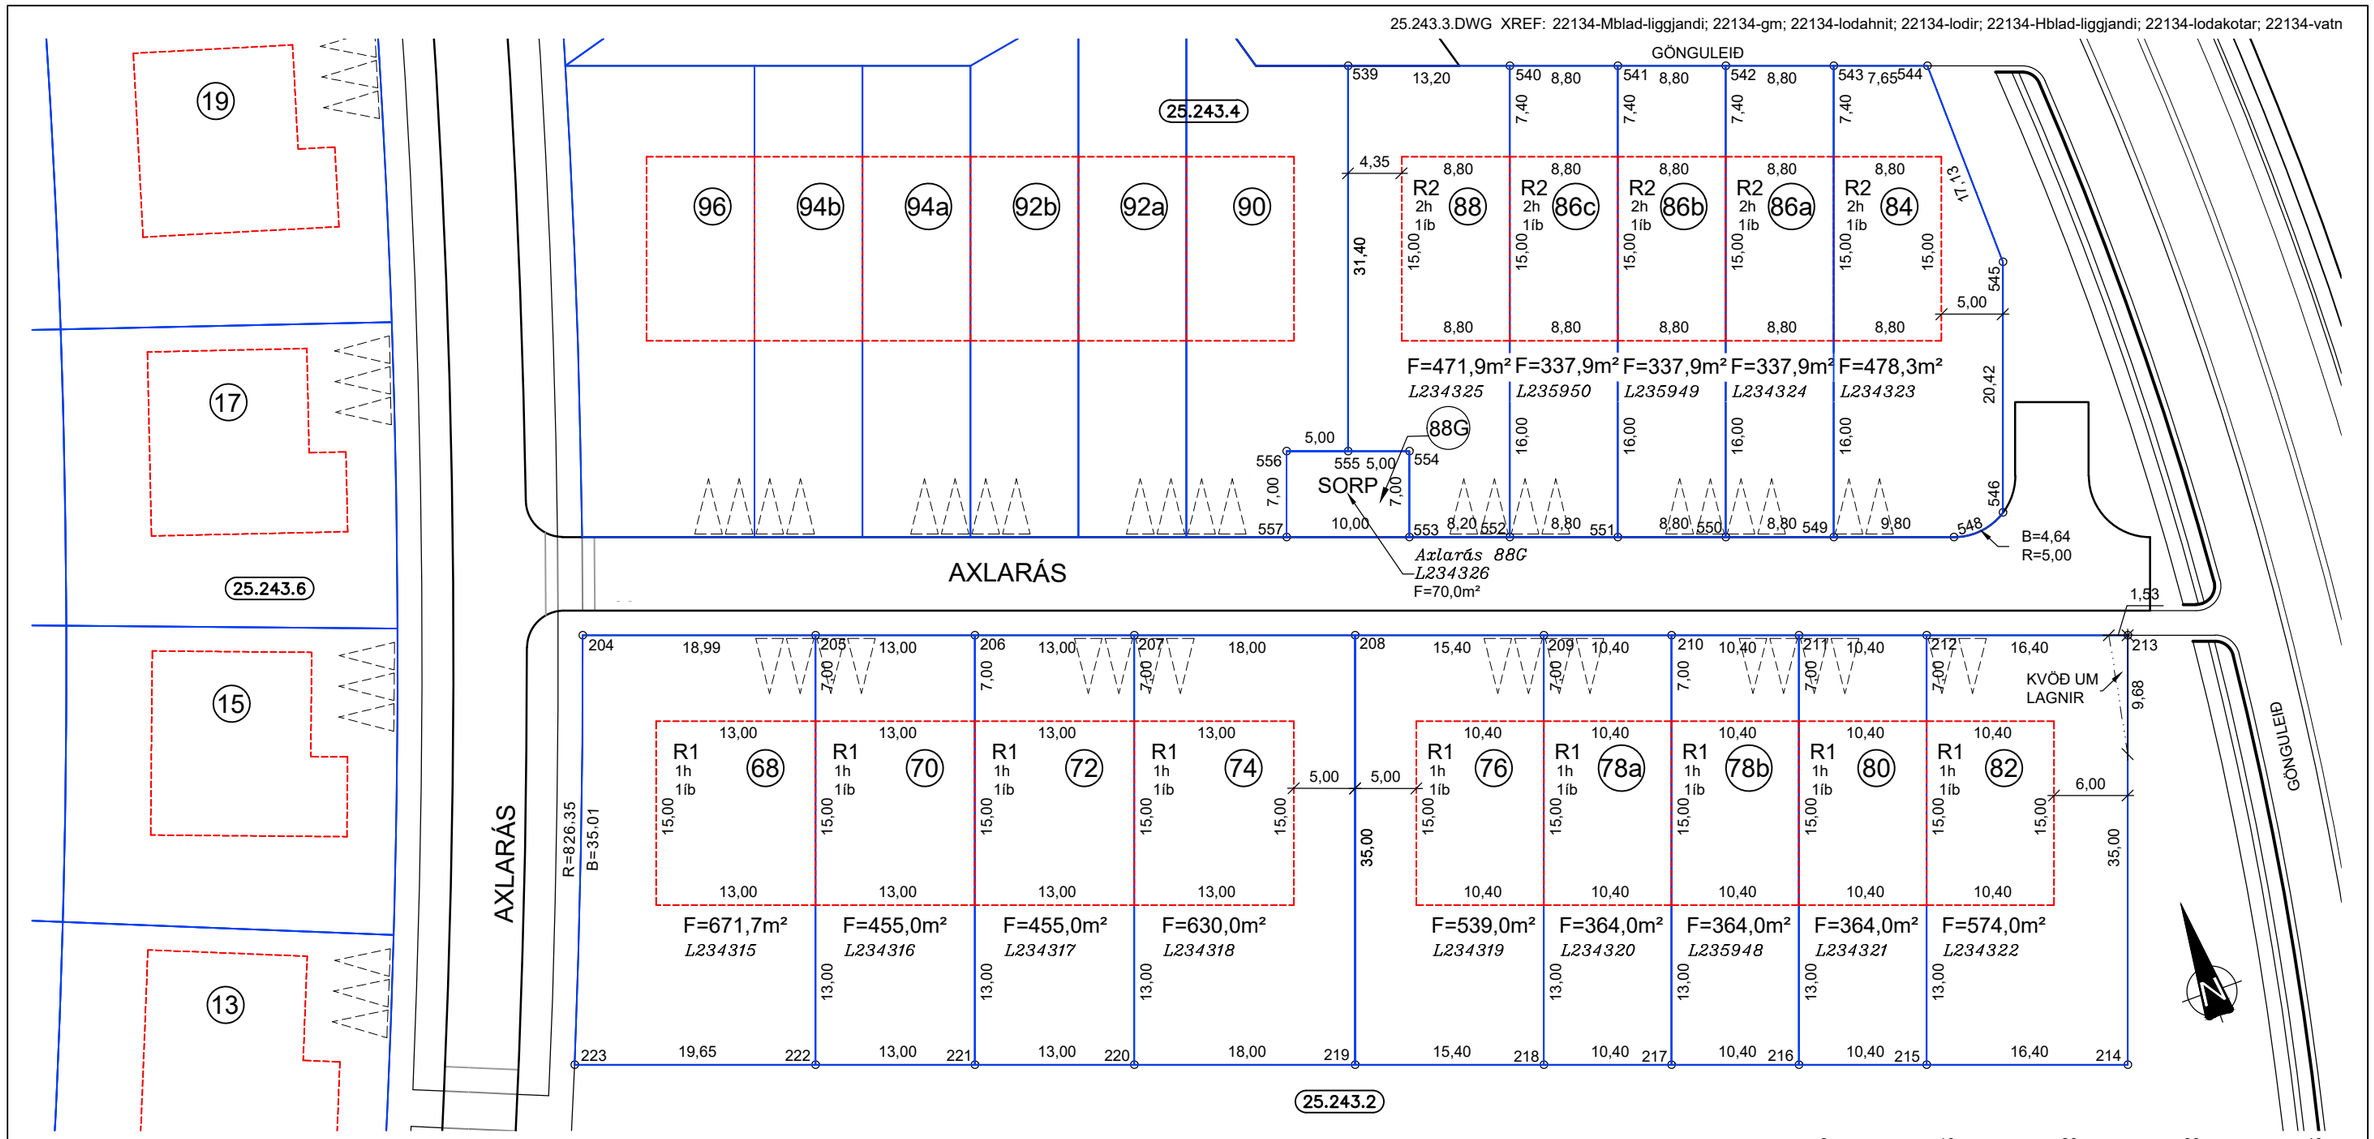

HNITASKRÁ:

NR.	AUSTUR	NORÐUR	NR.	AUSTUR	NORÐUR	NR.	AUSTUR	NORÐUR
204	356844.295	397410.559	221	356862.756	397366.886	554	356912.842	397402.185
205	356862.192	397404.218	222	356850.503	397371.227	555	356908.130	397403.855
206	356874.445	397399.876	223	356831.985	397377.789	556	356903.417	397405.525
207	356886.699	397395.534	539	356918.616	397433.452	557	356901.079	397398.927
208	356903.665	397389.523	540	356931.058	397429.043			
209	356918.181	397384.380	541	356939.353	397426.104			
210	356927.984	397380.906	542	356947.648	397423.165			
211	356937.787	397377.433	543	356955.943	397420.226			
212	356947.590	397373.960	544	356963.149	397417.673			
213	356963.048	397368.482	545	356963.612	397400.553			
214	356951.359	397335.492	546	356956.794	397381.308			
215	356935.901	397340.969	548	356952.355	397380.758			
216	356926.098	397344.443	549	356943.118	397384.031			
217	356916.295	397347.916	550	356934.823	397386.970			
218	356906.492	397351.389	551	356926.529	397389.909			
219	356891.976	397356.532	552	356918.234	397392.848			
220	356875.010	397362.544	553	356910.505	397395.587			

SKÝRINGAR:

- KVÖÐ UM BÍLASTÆÐI FJÖLDI STÆÐA SAMKVÆMT SKILMÁLUM OG REGLUG.
- HÁMARKS BYGGINGARREITUR
- LÓÐAMÖRK
- KVÖÐ UM LAGNIR
- (12) NÚMER LÓÐAR
- E,F,R.. HÚSAGERÐ, SJÁ SKILMÁLA
- (25.215.1) NÚMER AÐLIGGJANDI LÓÐABLAÐA, STAÐGREINIR
- *L180351* LANDEIGNANÚMER

SJÁ JAFNFRAMT SKIPULAGSUPPDRÁTT OG SKILMÁLA

DEILISKIPULAG SAMÞYKKT Í BÆJARSTJÓRN HAFNARFJARÐAR 04.05.2022. ÖÐLAST GILDI ÞANN 05.08.2022.
BREYTT DEILISKIPULAG SAMÞYKKT Í BÆJARSTJÓRN HAFNARFJARÐAR 16.08.2023. ÖÐLAST GILDI ÞANN 18.09.2023.

0 10 20 30 40
Kvarði 1 : 500

MÆLIBLAÐ 25.243.3

TEIKNING NR. 431.003

AXLARÁS 68, 70, 72, 74, 76, 78a, 78b, 80, 82, 84, 86a, 86b, 86c, 88 OG 88G

HAFNARFJARÐARBÆR
UMHVERFIS- OG SKIPULAGSSVIÐ
ÁSLAND 4. ÁFANGI

VSB VERKFRÆÐISTOFA
BÆJARHRAUNI 20 / 220 HAFNARFJÖRÐUR
KENNITALA 710796-2899
SÍMI 58 58 600
vsb@vsb.is / www.vsb.is

Dags.: 05.10.2023 Gert af: HKB, ÁÓH Yfirfarið: HKB