25.243.4.DWG XREF: 22134-gm; 22134-Mblad; 22134-lodahnit; 22134-lodir; 22134-Hblad; 22134-lodakotar; 22134-vatn

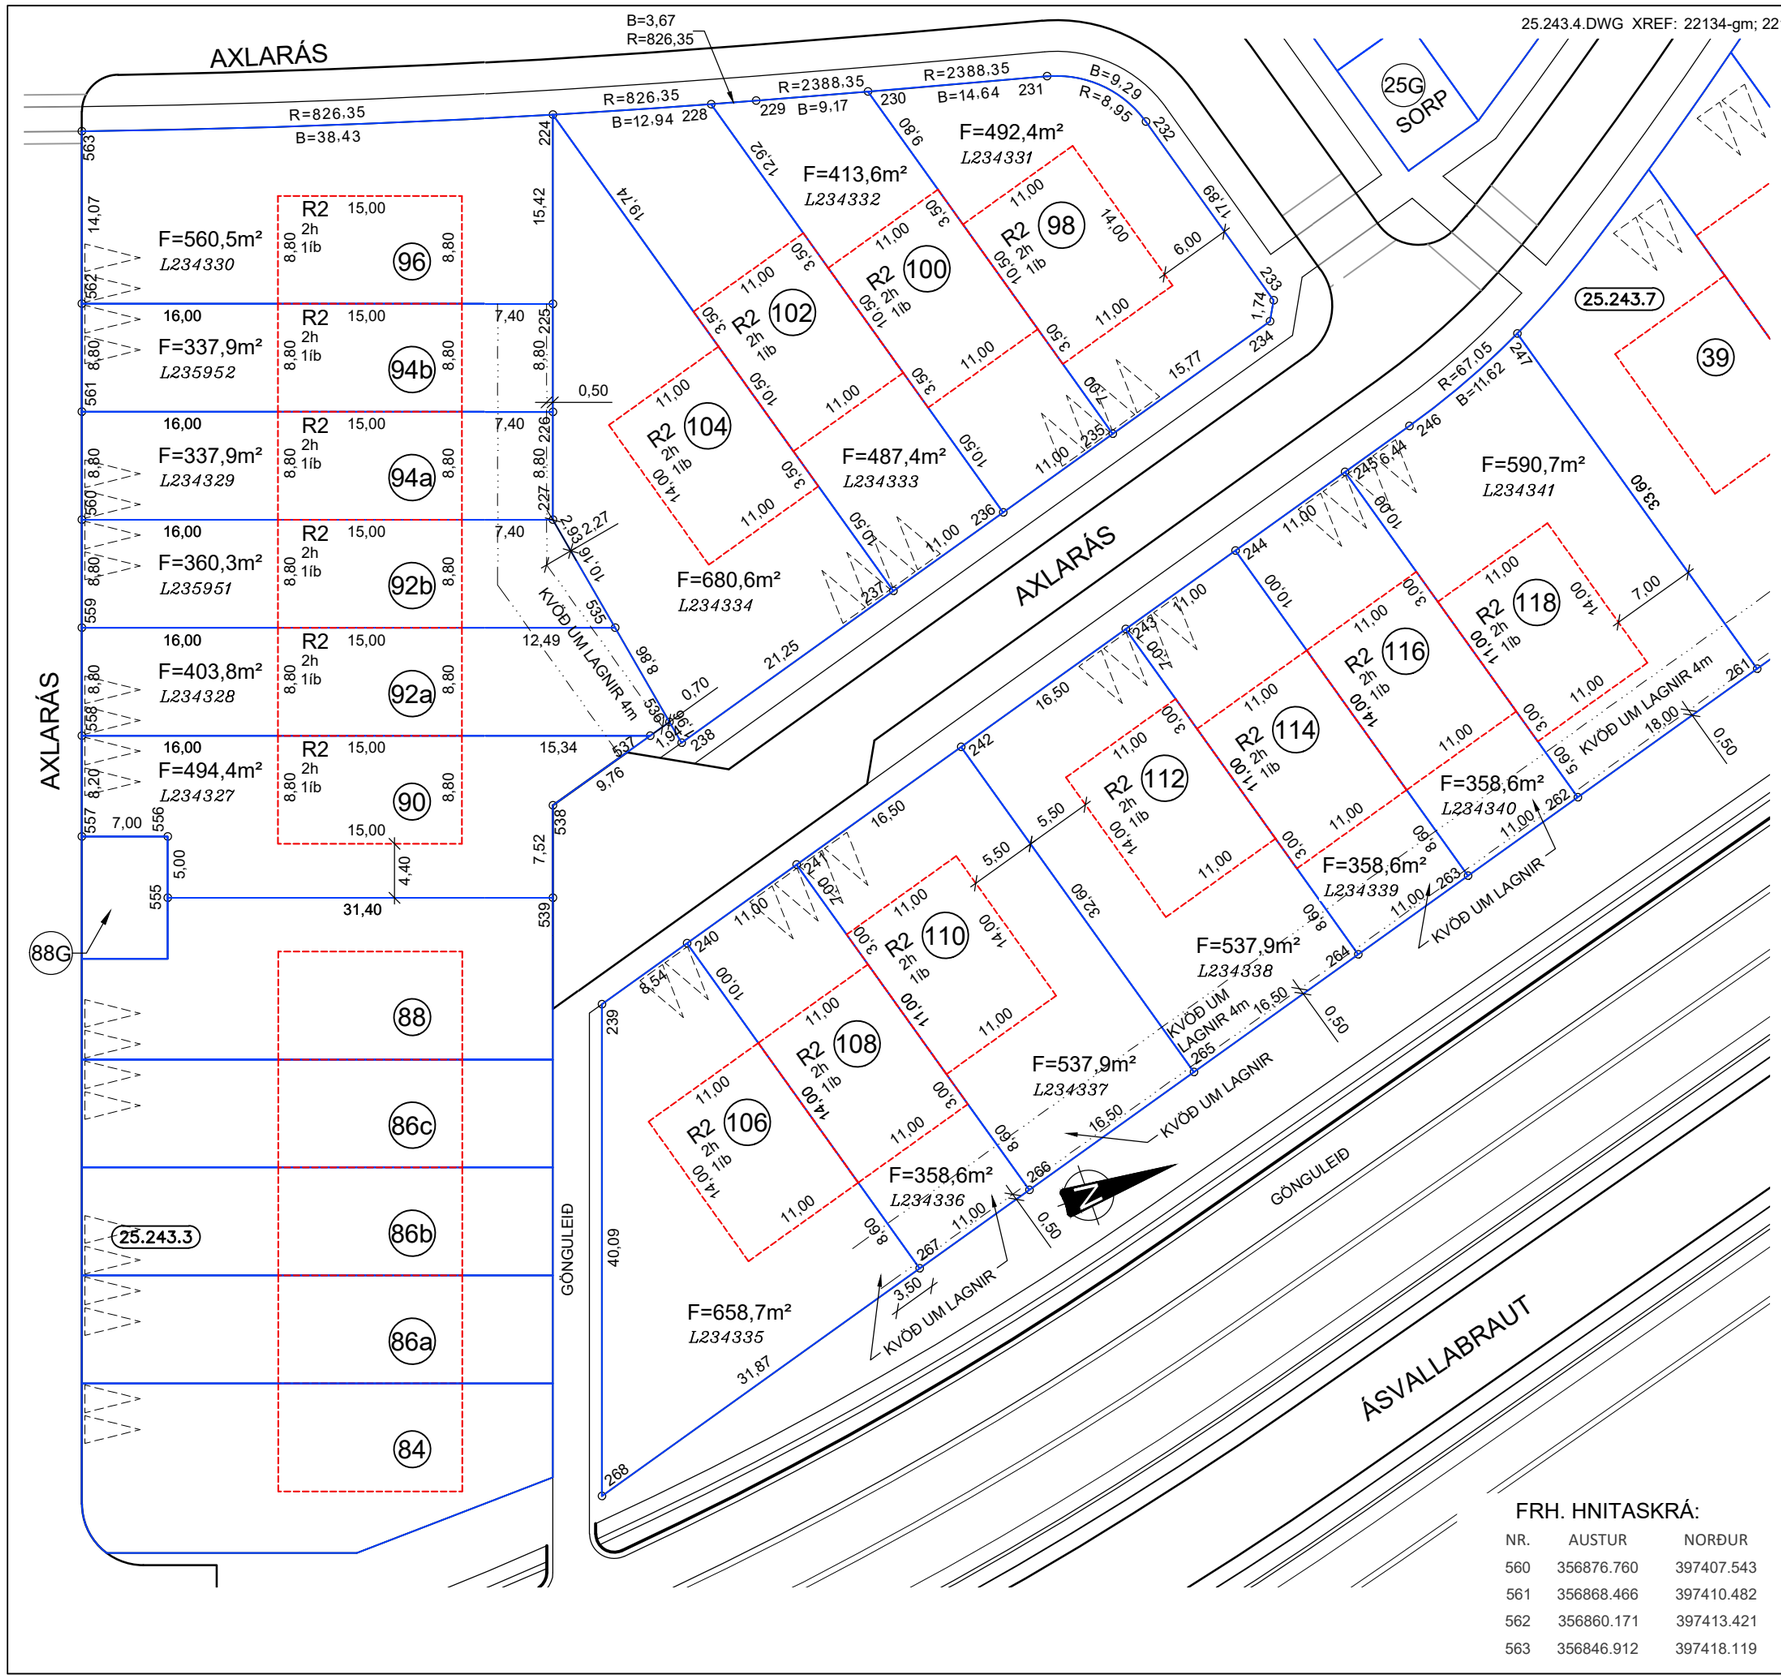

HNITASKRÁ:

NR.	AUSTUR	NORÐUR	NR.	AUSTUR	NORÐUR
224	356858.459	397454.767	245	356907.489	397505.948
225	356872.995	397449.616	246	356905.705	397512.139
226	356881.290	397446.677	247	356901.540	397522.966
227	356889.585	397443.738	261	356933.829	397532.273
228	356861.962	397467.225	262	356938.814	397514.977
229	356862.920	397470.768	263	356941.860	397504.407
230	356865.277	397479.628	264	356944.907	397493.838
231	356868.970	397493.799	265	356949.477	397477.983
232	356875.159	397500.168	266	356954.046	397462.128
233	356892.347	397505.122	267	356957.093	397451.559
234	356893.868	397504.282	268	356965.920	397420.935
235	356898.236	397489.128	535	356899.579	397445.594
236	356901.282	397478.558	536	356908.288	397447.212
237	356904.329	397467.988	537	356908.826	397445.344
238	356910.214	397447.569	538	356911.530	397435.963
239	356928.134	397434.323	539	356918.616	397433.452
240	356925.768	397442.530	555	356908.130	397403.855
241	356922.722	397453.100	556	356903.417	397405.525
242	356918.152	397468.954	557	356901.079	397398.927
243	356913.582	397484.809	558	356893.350	397401.665
244	356910.536	397495.379	559	356885.055	397404.604

SKÝRINGAR:

- KVÖÐ UM BÍLASTÆÐI FJÖLDI STÆÐA SAMKVÆMT SKILMÁLUM OG REGLUG.
- HÁMARKS BYGGINGARREITUR
- LOÐAMÖRK
- KVÖÐ UM LAGNIR, 4 M
- (12) NÚMER LÓÐAR
- E,F,R.. HÚSAGERÐ, SJÁ SKILMÁLA
- (25.215.1) NÚMER AÐLIGGJANDI LÓÐABLAÐA, STAÐGREINIR
- *L180351* LANDEIGNANÚMER

SJÁ JAFNFRAMT SKIPULAGSUPPDRÁTT OG SKILMÁLA

0 10 20 30 40

Kvarði 1 : 500

DEILISKIPULAG SAMÞYKKT Í BÆJARSTJÓRN HAFNARFJARÐAR 04.05.2022. ÖÐLAST GILDI ÞANN 05.08.2022.
BREYTT DEILISKIPULAG SAMÞYKKT Í BÆJARSTJÓRN HAFNARFJARÐAR 16.08.2023. ÖÐLAST GILDI ÞANN 18.09.2023.

MÆLIBLAÐ 25.243.4

TEIKNING NR. 431.004

AXLARÁS 90, 92a, 92b, 94a, 94b, 96, 98, 100, 102, 104, 106, 108, 110, 112, 114, 116 OG 118

FRH. HNITASKRÁ:

NR.	AUSTUR	NORÐUR
560	356876.760	397407.543
561	356868.466	397410.482
562	356860.171	397413.421
563	356846.912	397418.119

HAFNARFJARÐARBÆR
UMHVERFIS- OG SKIPULAGSSVIÐ
ÁSLAND 4. ÁFANGI

VSB VERKFRÆÐISTOFA
BÆJARHRAUNI 20 / 220 HAFNARFJÖRÐUR
KENNITALA 710796-2899
SÍMI 58 58 600
vsb@vsb.is / www.vsb.is

Dags.: 05.10.2023 Gert af: HKB, ÁÓH Yfirfarið: HKB