


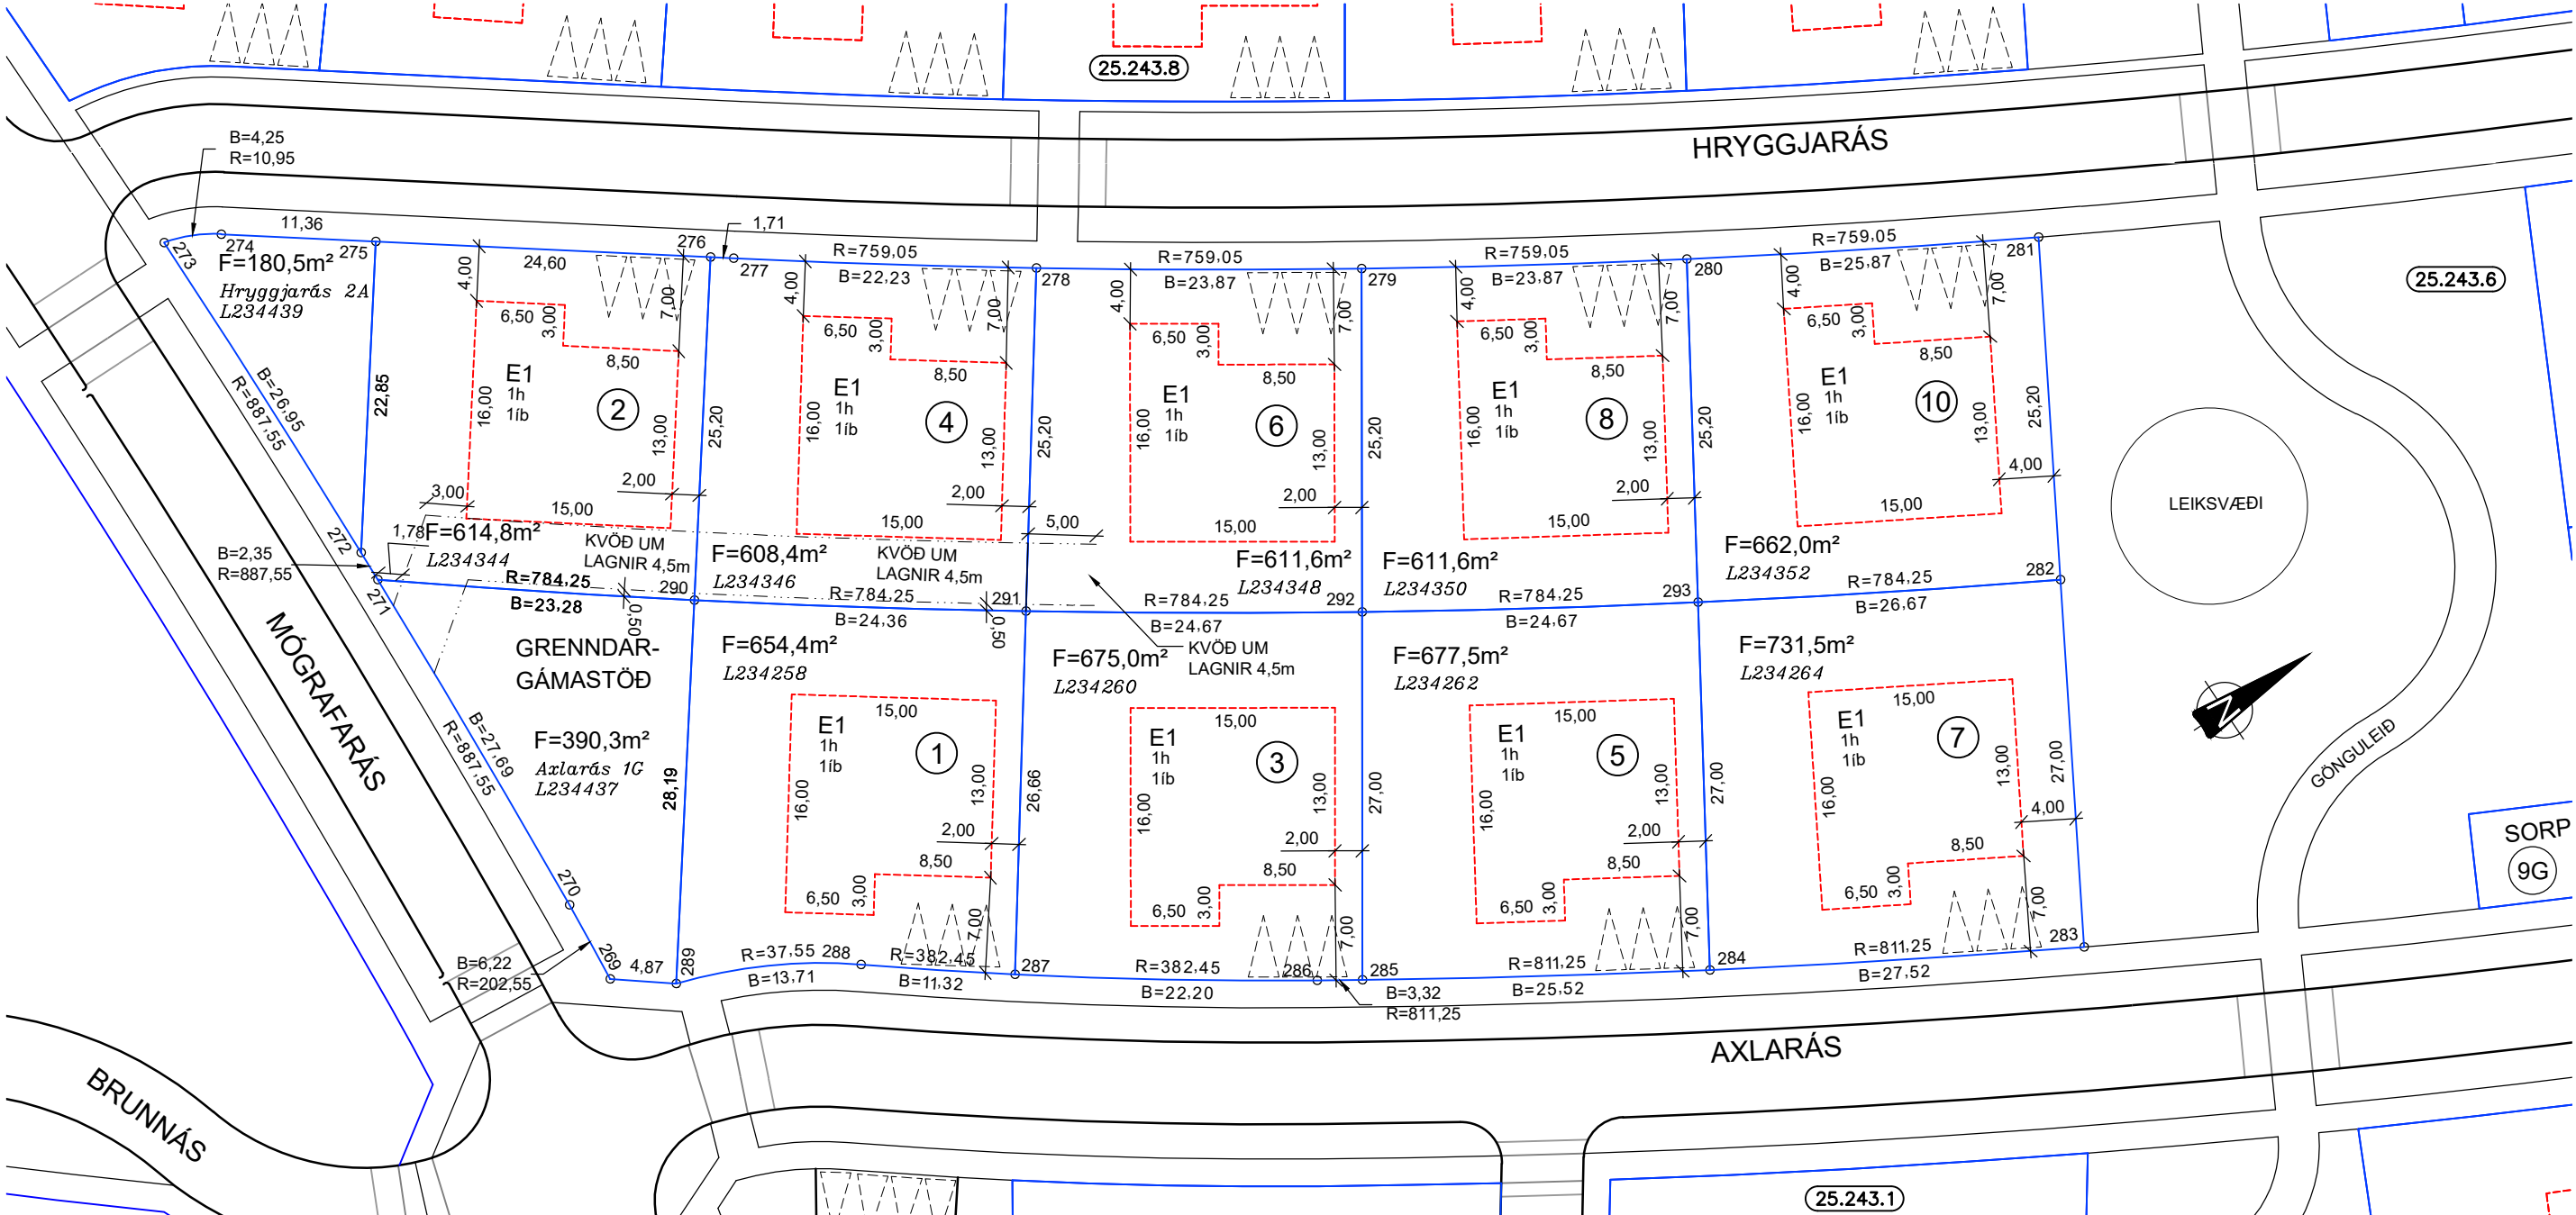


HNITASKRÁ:

NR.	AUSTUR	NORÐUR	NR.	AUSTUR	NORÐUR
269	356716.263	397199.477	286	356745.009	397242.696
270	356710.062	397199.995	287	356732.383	397224.445
271	356682.414	397201.447	288	356725.543	397215.429
272	356680.062	397201.530	289	356719.230	397203.340
273	356653.119	397202.042	290	356696.486	397219.994
274	356654.910	397205.866	291	356710.611	397239.834
275	356661.622	397215.032	292	356724.281	397260.365
276	356676.156	397234.880	293	356737.300	397281.316
277	356677.164	397236.257			
278	356690.031	397254.380			
279	356703.254	397274.257			
280	356715.846	397294.540			
281	356728.764	397316.957			
282	356750.624	397304.415			
283	356774.046	397290.976			
284	356760.286	397267.148			
285	356746.811	397245.481			

SKÝRINGAR:

- KVÖÐ UM BÍLASTÆÐI FJÖLDI STÆÐA SAMKVÆMT SKILMÁLUM OG REGLUG.
- HÁMARKS BYGGINGARREITUR
- LÓÐAMÖRK
- KVÖÐ UM LAGNIR
- NÚMER LÓÐAR
- E,F,R.. HÚSAGERÐ, SJÁ SKILMÁLA
- NÚMER AÐLIGGJANDI LÓÐABLAÐA, STAÐGREINIR
- LANDEIGNANÚMER

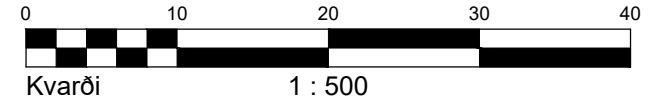

MÆLIBLAÐ 25.243.5
TEIKNING NR. 431.005
AXLARÁS 1, 1G, 3, 5 OG 7
HRYGGJARÁS 2, 2A, 4, 6, 8 OG 10

HAFNARFJARÐARBÆR
UMHVERFIS- OG SKIPULAGSSVIÐ
ÁSLAND 4. ÁFANGI

VSB
VERKFRÆÐISTOFA

BÆJARHRAUNI 20 / 220 HAFNARFJÖRÐUR
KENNITALA 710796-2899
SÍMI 58 58 600
vsb@vsb.is / www.vsb.is

SJÁ JAFNFRAMT SKIPULAGSUPPDRATT OG SKILMÁLA
DEILISKIPULAG SAMÞYKKT Í BÆJARSTJÓRN HAFNARFJARÐAR
04.05.2022. ÖÐLAST GILDI ÞANN 05.08.2022.
BREYTT DEILISKIPULAG SAMÞYKKT Í BÆJARSTJÓRN HAFNARFJARÐAR
16.08.2023. ÖÐLAST GILDI ÞANN 18.09.2023.