


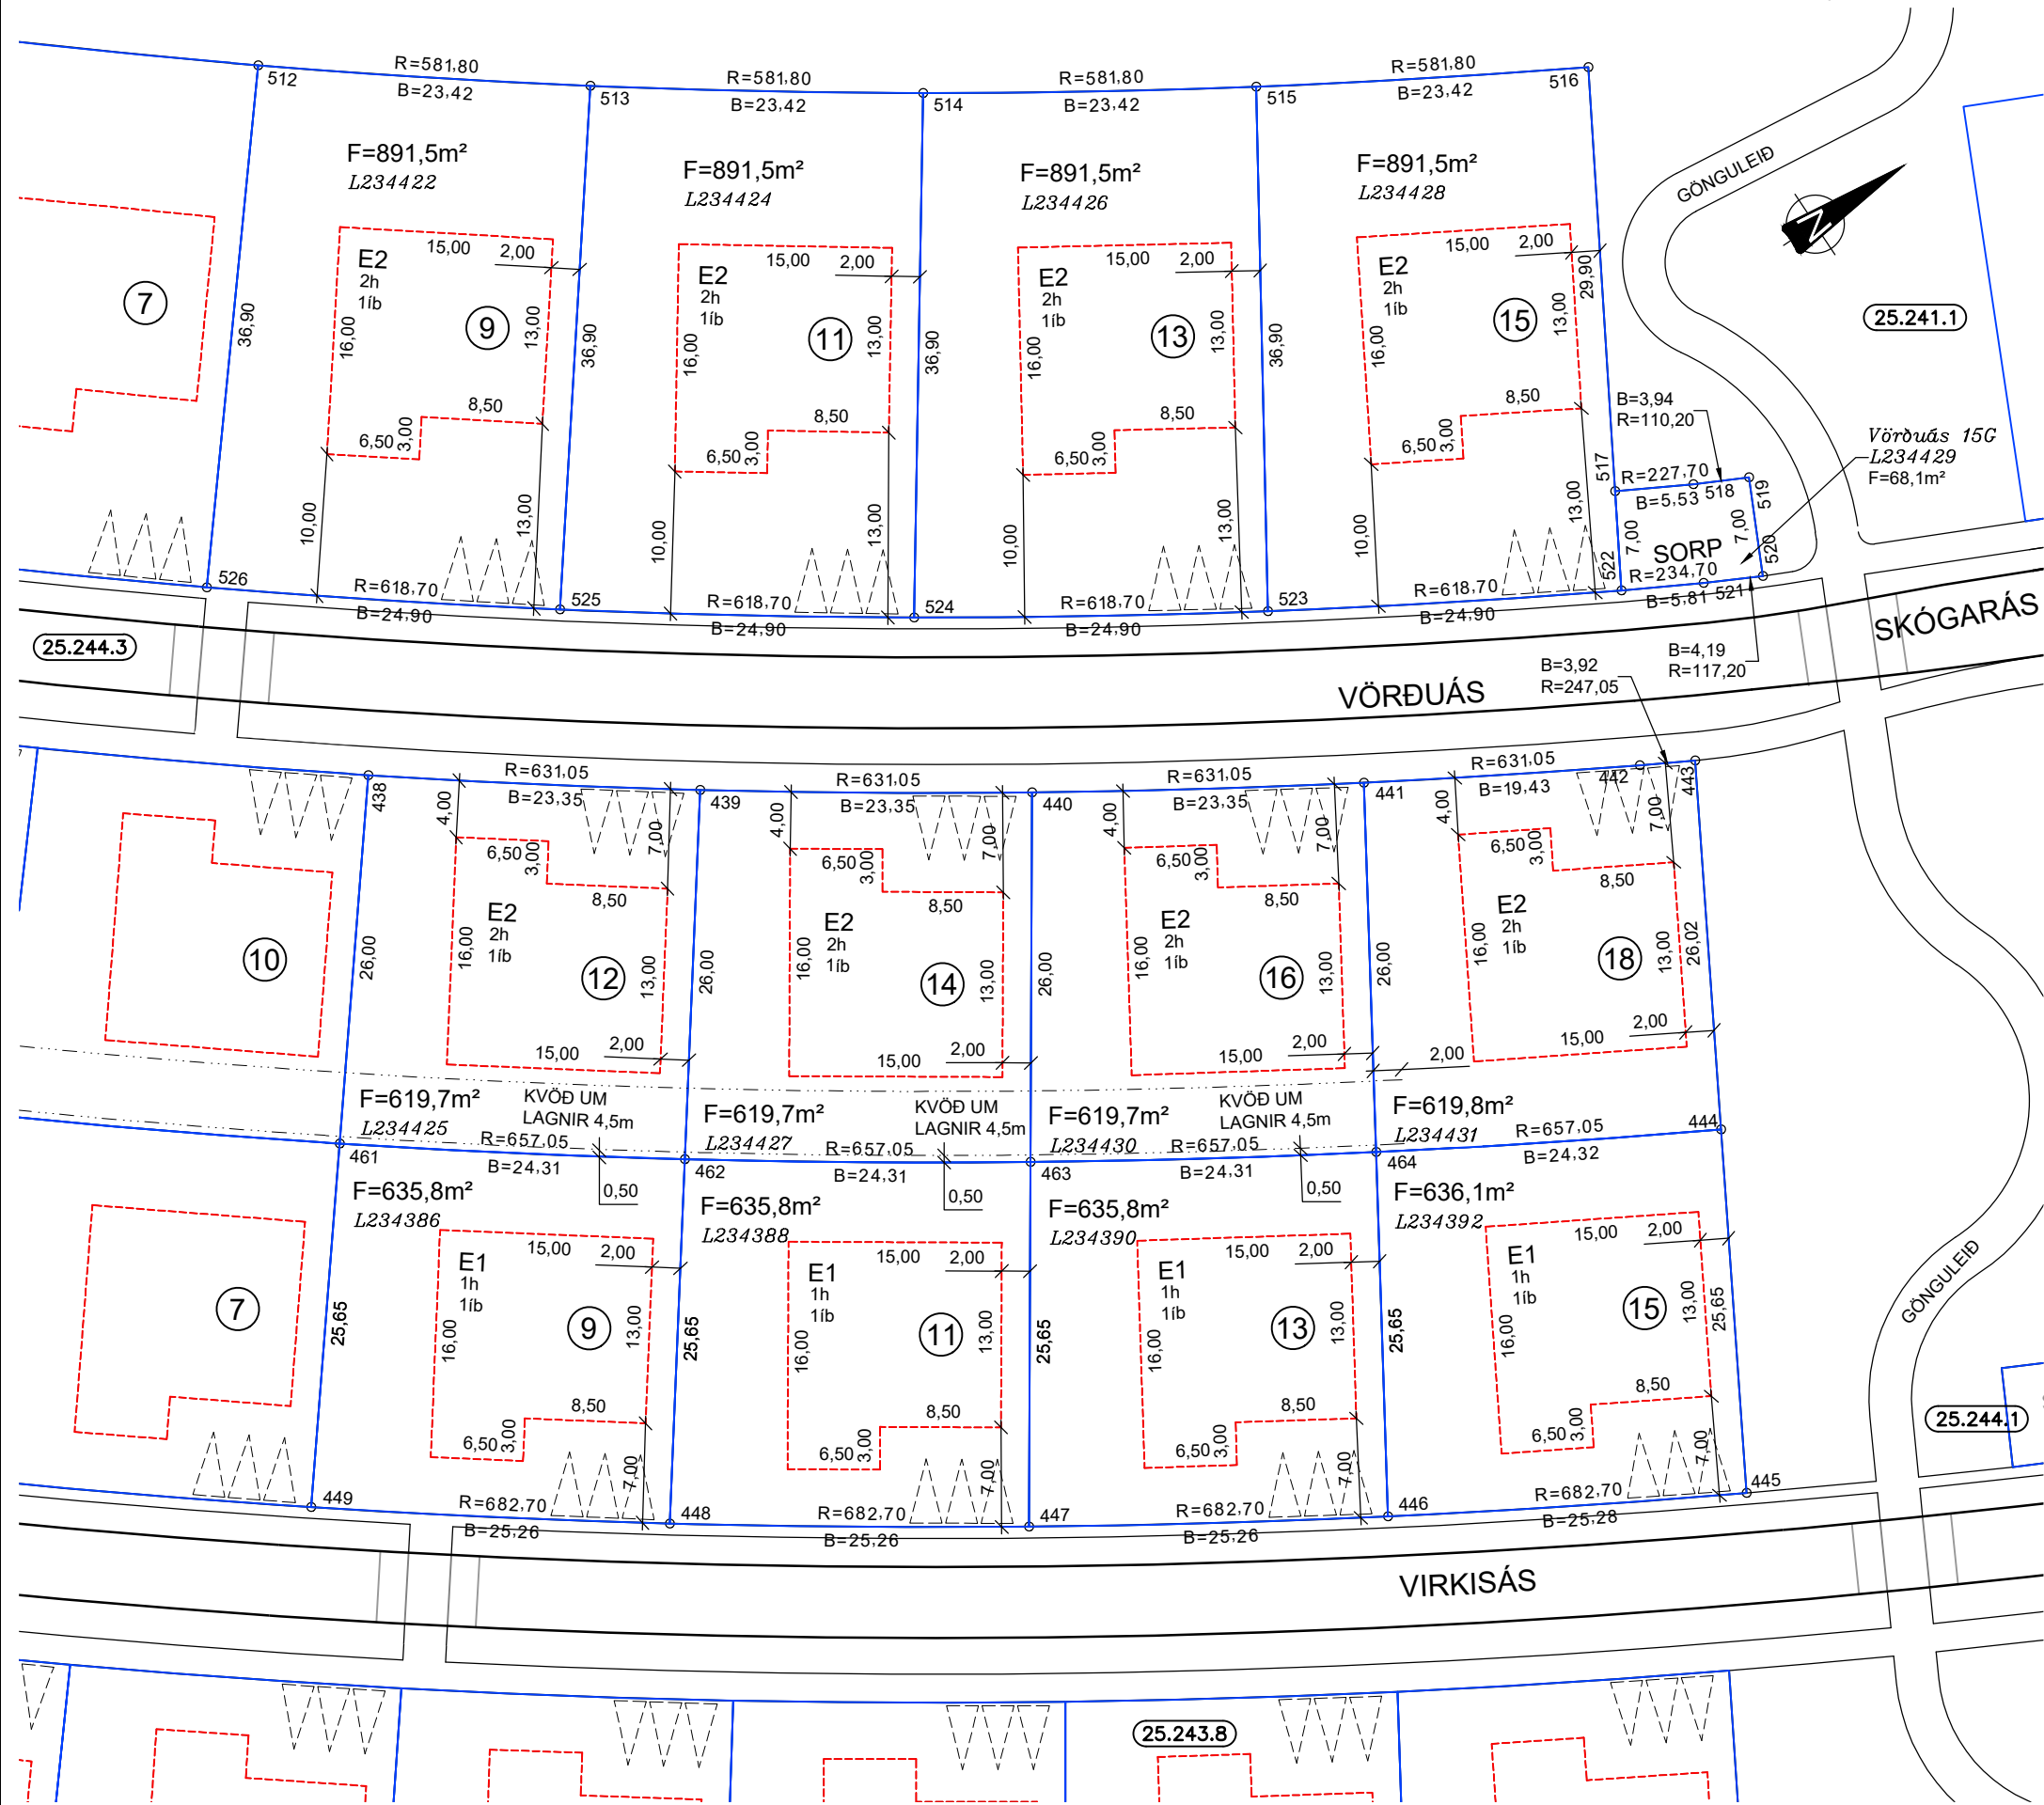

HNITASKRÁ:

NR.	AUSTUR	NORÐUR	NR.	AUSTUR	NORÐUR
438	356567.817	397303.723	517	356599.592	397387.858
439	356581.568	397322.597	518	356602.214	397392.725
440	356594.611	397341.966	519	356603.979	397396.248
441	356606.928	397361.804	520	356610.293	397393.227
442	356616.613	397378.652	521	356608.417	397389.479
443	356618.486	397382.093	522	356605.660	397384.366
444	356641.133	397369.278	523	356593.137	397362.843
445	356663.459	397356.646	524	356579.758	397341.841
446	356650.906	397334.708	525	356565.544	397321.395
447	356637.556	397313.261	526	356550.519	397301.537
448	356623.422	397292.323			
449	356608.523	397271.922			
461	356588.308	397287.715			
462	356602.637	397307.357			
463	356616.229	397327.516			
464	356629.066	397348.164			
512	356521.897	397324.833			
513	356536.008	397343.521			
514	356549.355	397362.761			
515	356561.917	397382.522			
516	356573.673	397402.773			

SKÝRINGAR:

-  KVÖÐ UM BÍLASTÆÐI
FJÖLDI STÆÐA SAMKVÆMT SKILMÁLUM OG REGLUG.
-  HÁMARKS BYGGINGARREITUR
-  LÖÐAMÖRK
-  KVÖÐ UM LAGNIR, 4 M
-  NÚMER LÓÐAR
-  E,F,R.. HÚSAGERÐ, SJÁ SKILMÁLA
-  25.215.1 NÚMER AÐLIGGJANDI LÓÐABLADA, STAÐGREINIR
-  L180351 LANDEIGNANÚMER
-  SJÁ JAFNFRAMT SKIPULAGSUPPDRATT OG SKILMÁLA
0 10 20 30 40
Kvarði 1 : 500


DEILISKIPULAG SAMÞYKKT Í BÆJARSTJÓRN HAFNARFJARDAR
04.05.2022. ÖÐLAST GILDI ÞANN 05.08.2022.
BREYTT DEILISKIPULAG SAMÞYKKT Í BÆJARSTJÓRN HAFNARFJARDAR
16.08.2023. ÖÐLAST GILDI ÞANN 18.09.2023.

MÆLIBLAÐ 25.244.4

TEIKNING NR. 431.012

VIRKISÁS 9, 11, 13 OG 15.

VÖRÐUÁS 9, 11, 12, 13, 14, 15, 15G, 16 OG 18.

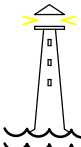 HAFNARFJARÐARBÆR
UMHVERFIS- OG SKIPULAGSSVIÐ
ÁSLAND 4. ÁFANGI

 VERKFRÆDISTOFA
BÆJARHRAUNI 20 / 220 HAFNARFJÖRÐUR
KENNITALA 710796-2899
SÍMI 58 58 600
vsb@vsb.is / www.vsb.is