



**HNITASKRÁ:**

NR.	AUSTUR	NORÐUR
265	353981,622	395963,570
266	354043,824	395909,556
267	354099,460	395861,243
274	353913,066	395793,567
275	353895,183	395842,821
276	353902,876	395850,934
277	353968,674	395874,823
278	353988,263	395820,869
279	353975,684	395864,816
280	353963,896	395867,983
281	353898,098	395864,093
282	353886,992	395865,380
283	353866,516	395921,778
284	353918,119	395940,514
286	353978,073	395878,236
287	353973,295	395891,395
288	353941,713	395949,080
289	353969,629	395959,216

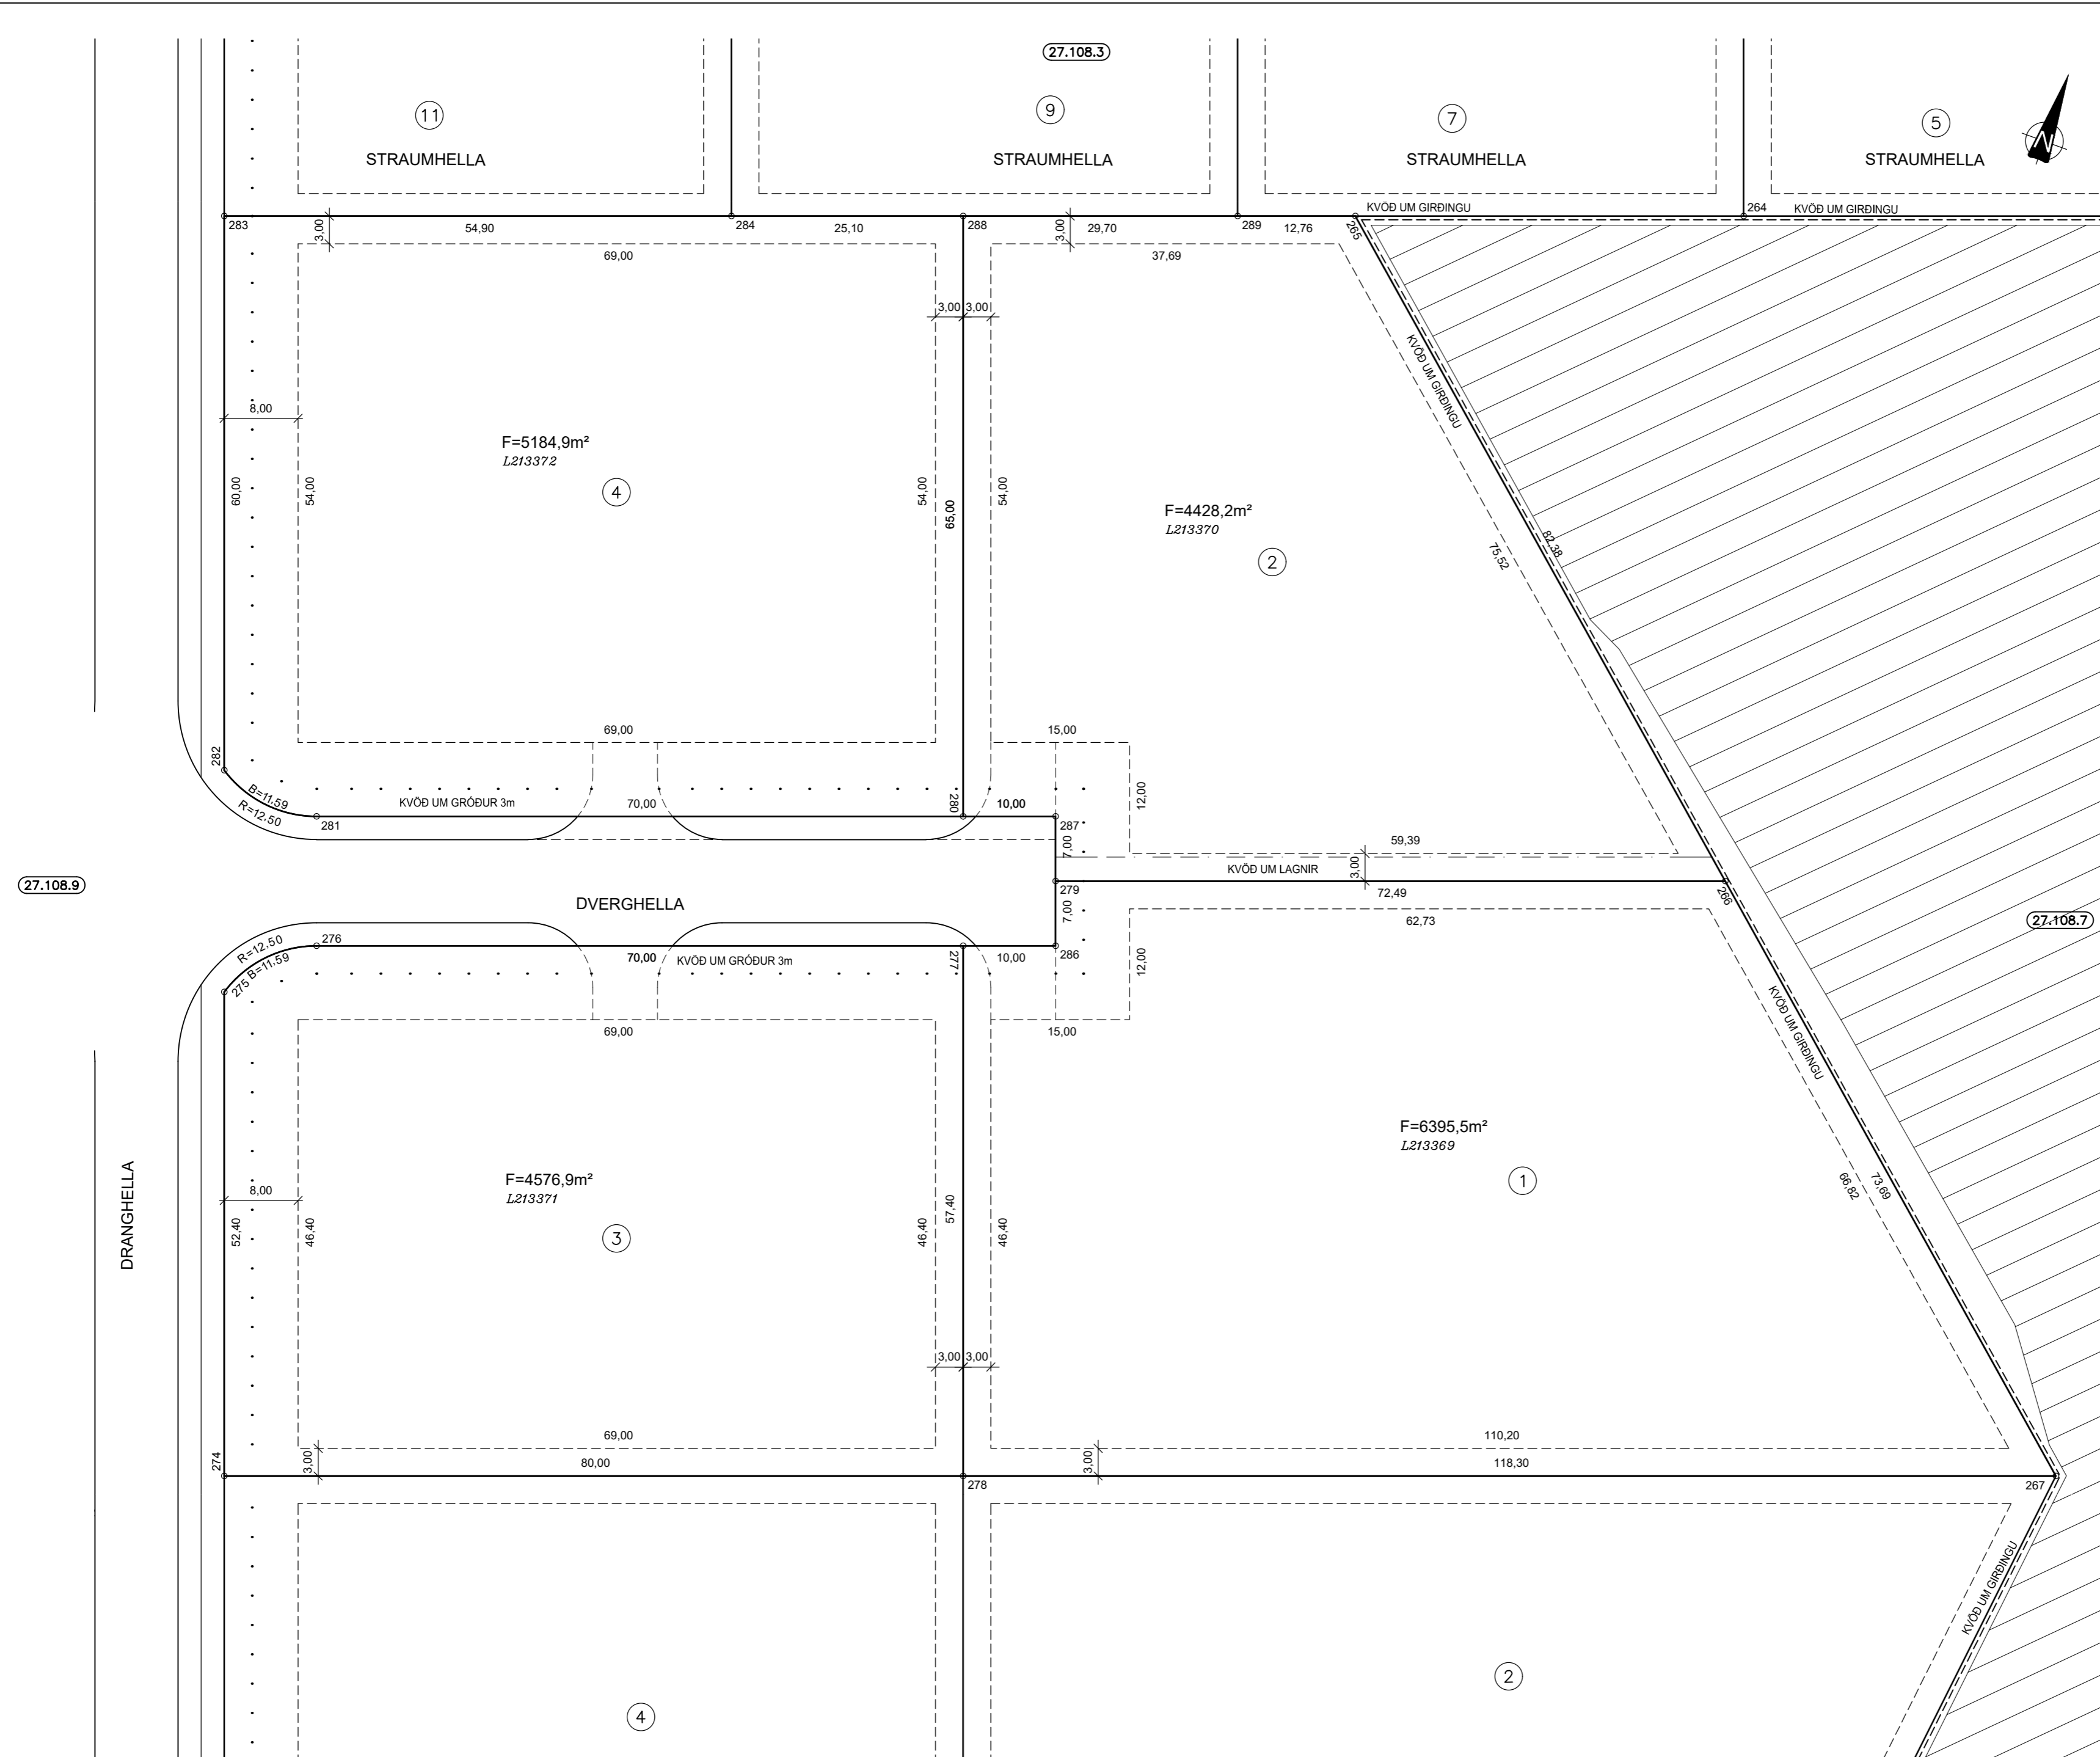

**SKÝRINGAR:**

- KVÖÐ UM GIRDINGU
- OPIÐ SVÆÐI
- BINDANDI MÖRK BYGGINGAREITS
- HÁMARKS BYGGINGARREITUR
- NÚMER LÓÐAR
- E,F,R.. HÚSAGERÐ, SJÁ SKILMÁLA
- NÚMER ADLIGGJANDI LÓÐABLADA, STADGREINIR
- L180351 LANDEIGNANÚMER
- KVÖÐ UM LAGNIR 3m

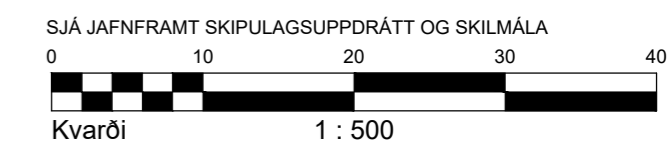


DEILISKIPULAG SAMÞYKKT Í SKIPULAGS- OG BYGGINGARRÁÐI 19.06.2007 OG Í BÆJARSTJÖRN 26.06.2007  
 BREYTT DEILISKIPULAG SAMÞYKKT Í SKIPULAGS- OG BYGGINGARRÁÐI 01.02.2022

**MÆLIBLAÐ 27.108.8**

TEIKNING NR. 412.037

DVERGHELLA 1,2,3 OG 4

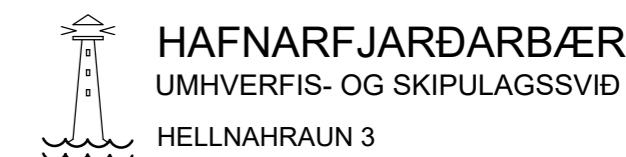

**VSB**  
 VERKFRÆÐISTOFA

BÆJARHRAUNI 20 / 220 HAFNARFJÖRDUR  
 KENNITALA 710796-2899  
 SÍMI 58 58 600  
 vsb@vsb.is / www.vsb.is

Dags.: 27.08.2007 Gert af: ÞEI Yfirfarið: UK

Breyting A: 27.06.2022/ÁÓH; Breyting skv. breyttu deiliskipulagi. Byggingareitir stækkaðir. Innkeyrslum breytt. Dverghella 4h dettur út (verður Straumhella 9h)

Breyting B: 14.09.2022/ÁÓH; Punktur 279 leiðréttur í hnitaskrá

Breyting C: 17.01.2023/ÁÓH; Kvöð um lafnir á Dverghellu 2