
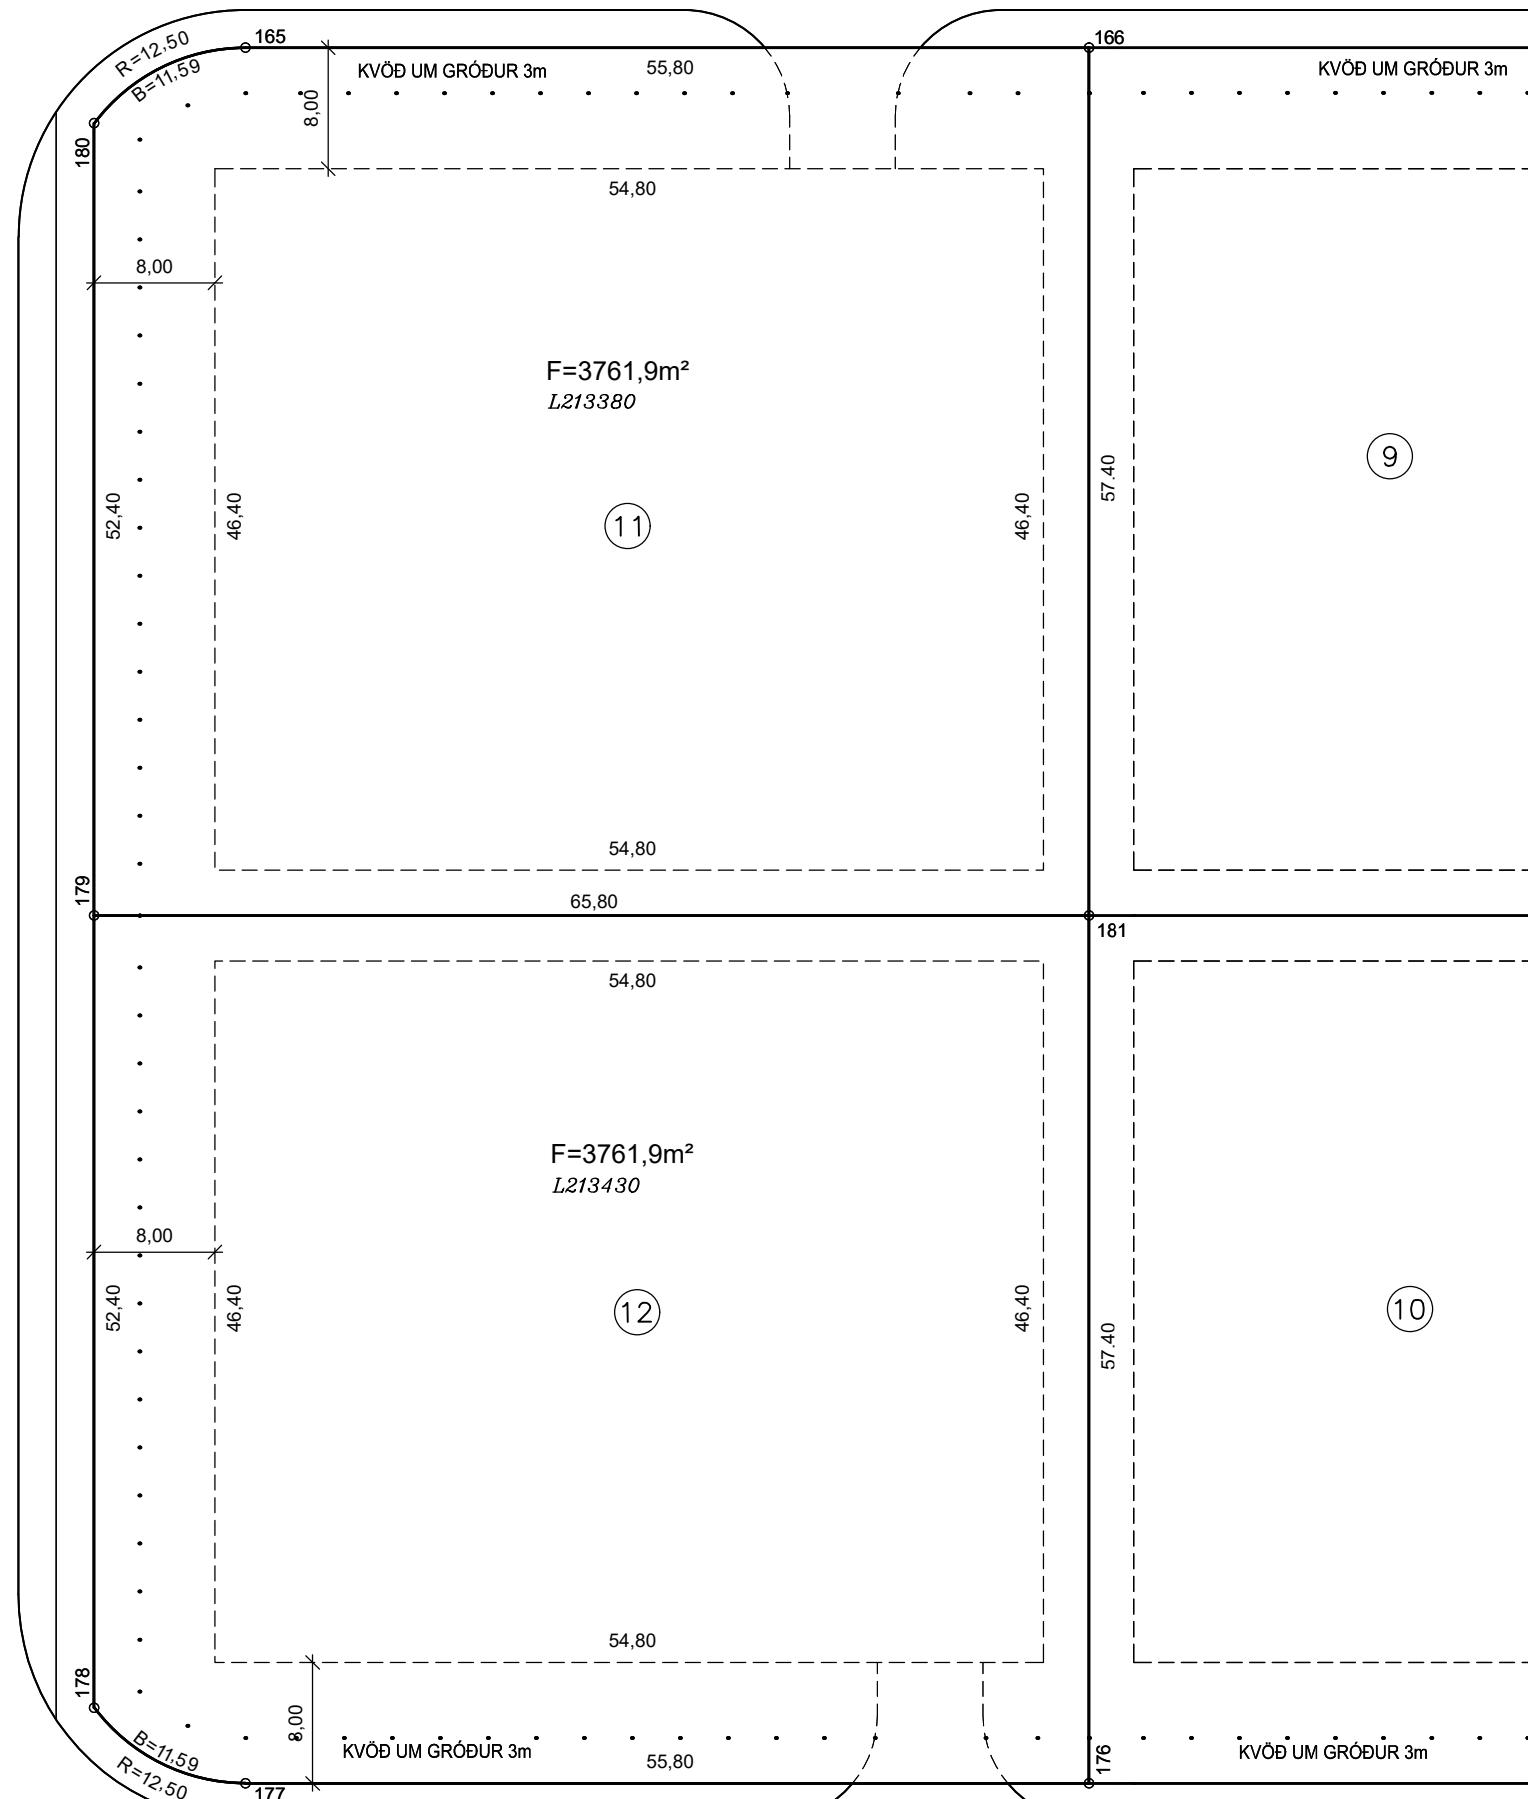
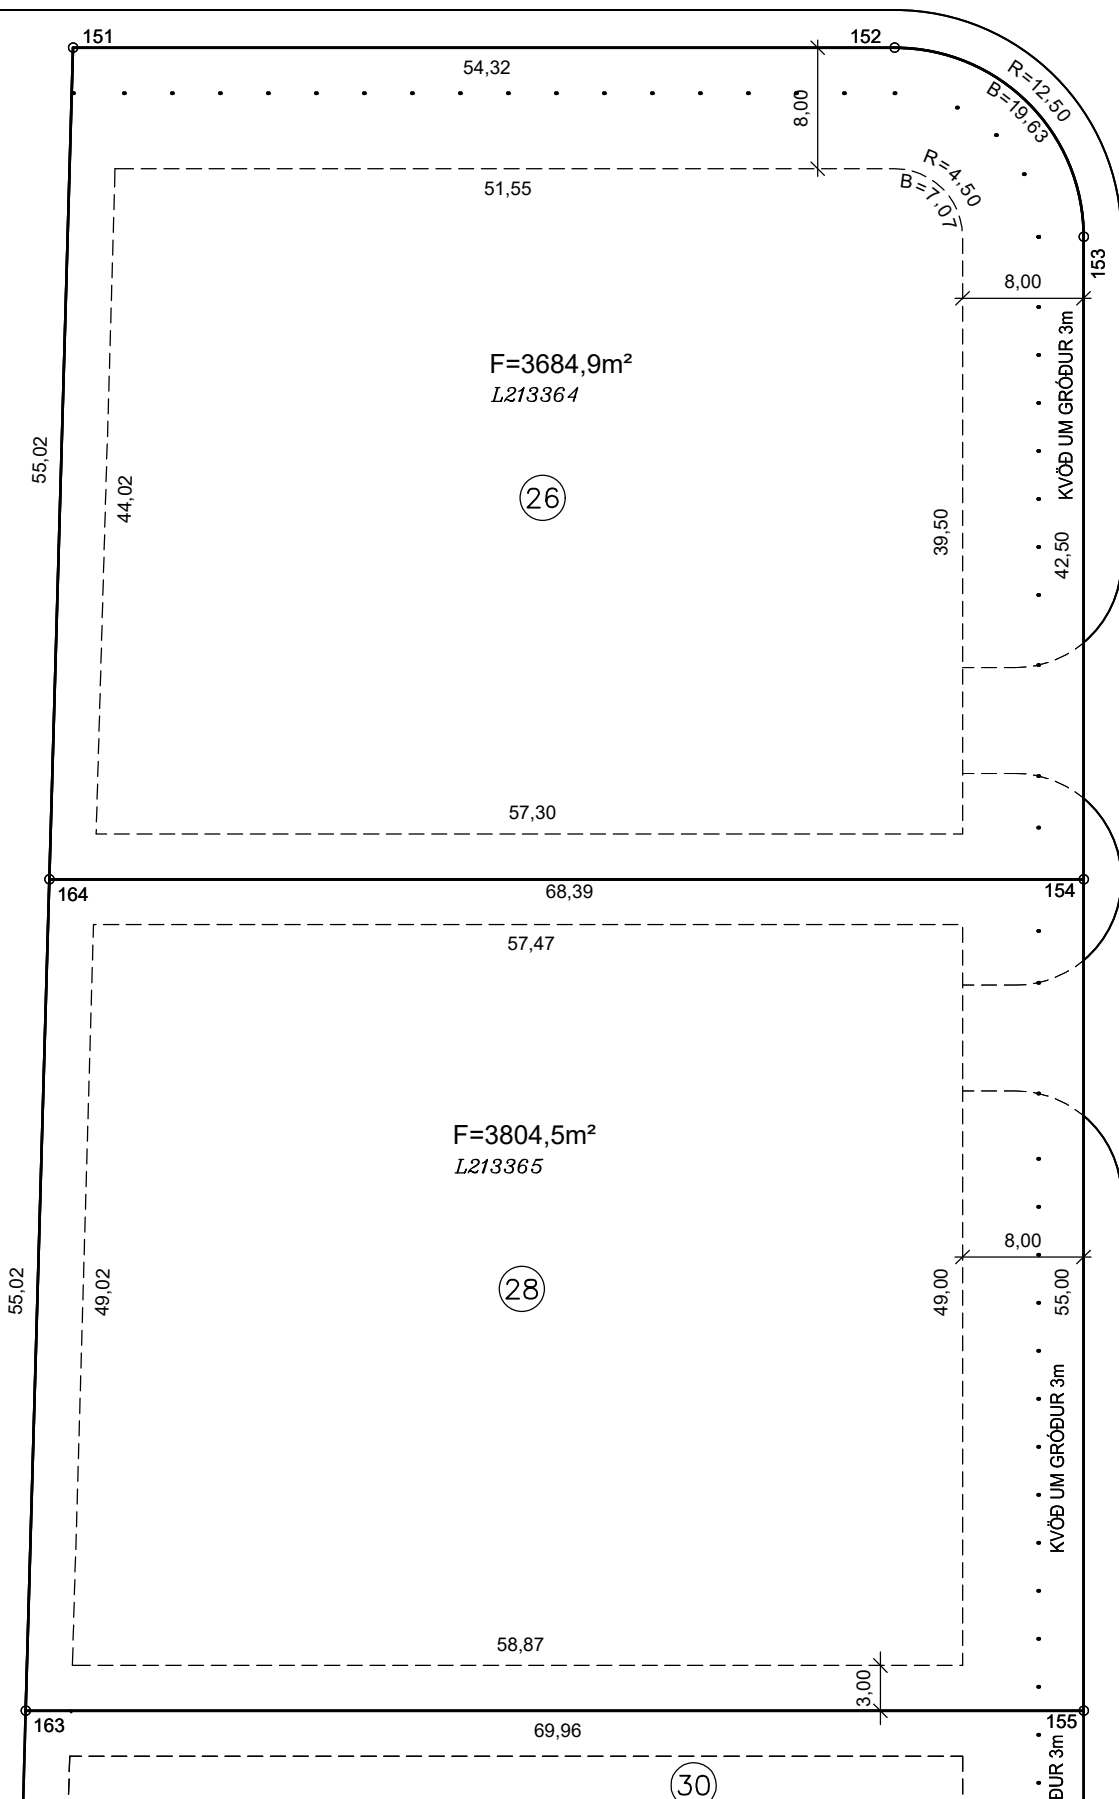
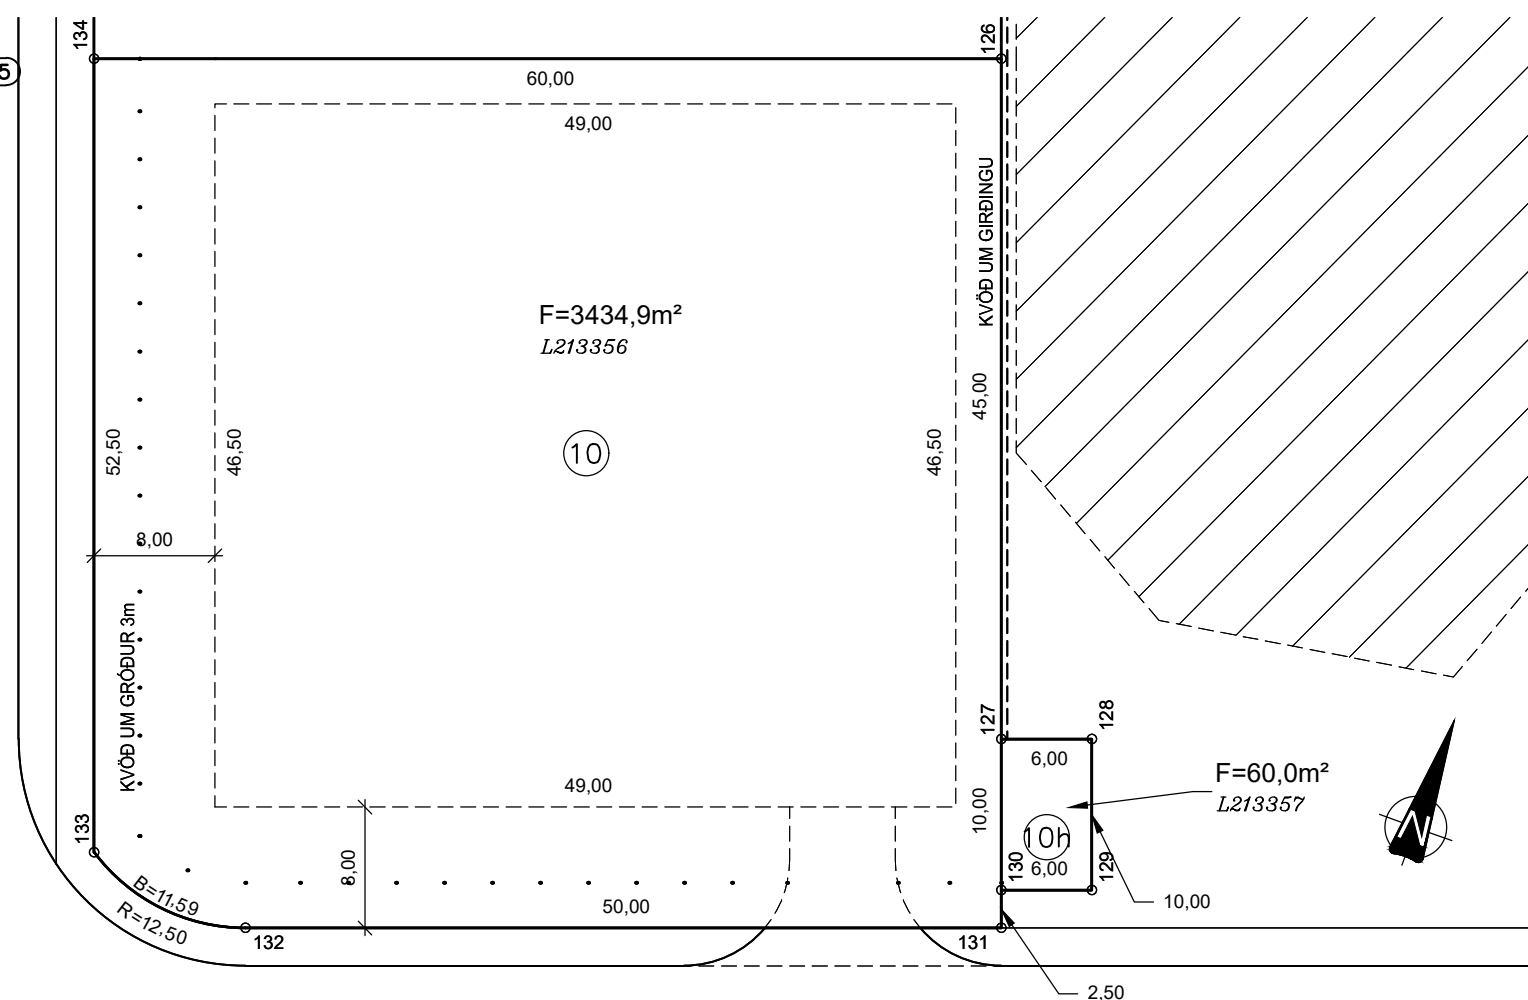


HNITASKRÁ:

NR.	AUSTER	NORDUR
18	353593.150	356806,780
19	353606.016	357571,343
20	353598.532	357625,327
21	353547.844	357636,923
22	353532.055	357874,597
23	353662.565	356839,749
24	353677.923	35797,451
25	353683.563	35799,498
26	353686.976	35790,099
27	353681.336	35788,051
28	353682.189	35785,701
29	353635.191	35768,637
30	353635.085	35768,637
31	353606.168	35819,272
32	353552.247	357523,628
33	353603.310	35742,168
34	353619.326	35734,684
35	353633.830	35694,736
36	353652.601	356403,038
37	353656.844	35619,163
38	353659.546	35671,396
39	353639.969	35755,478
40	353692.419	35774,521
41	353731.598	35774,521
42	353641.141	35770,670
43	353668.042	35648,857
44	353650.159	35698,111
45	353632.276	35747,365
46	353712.008	35720,567

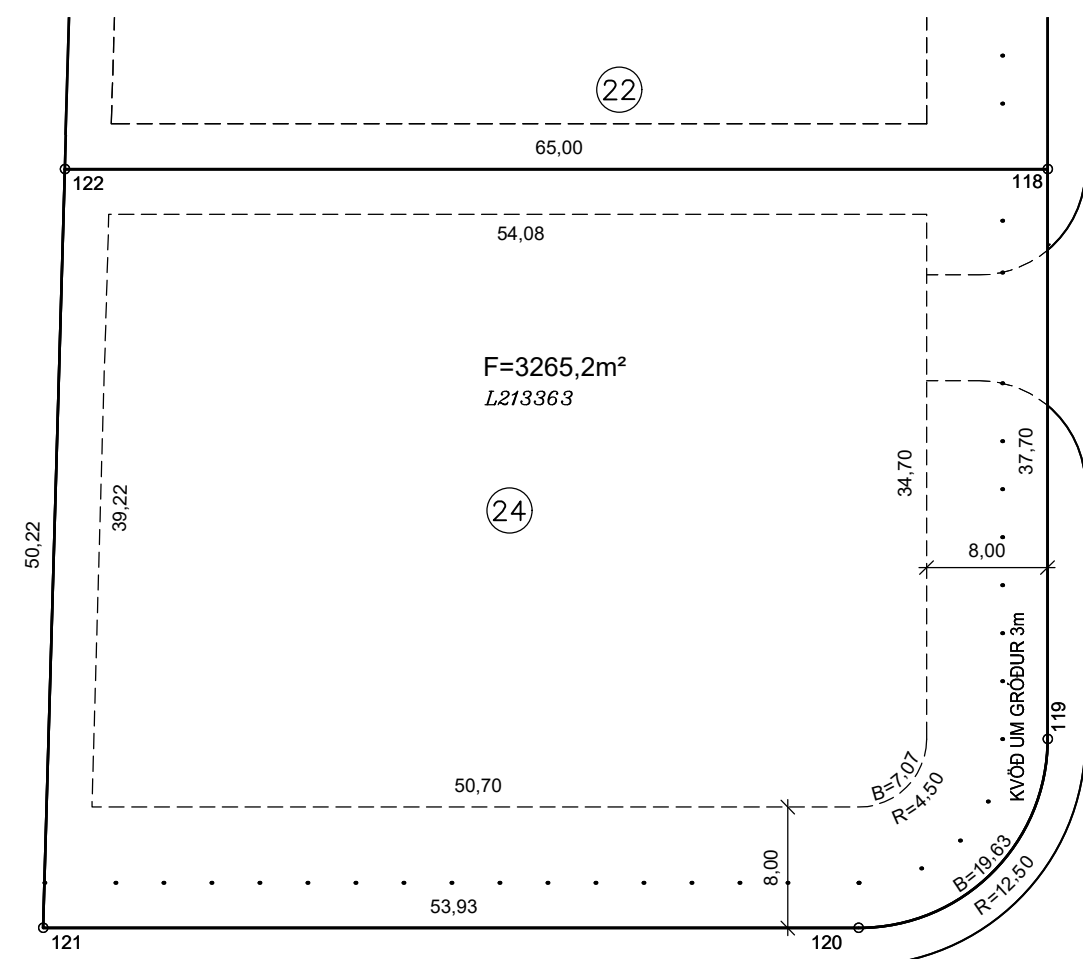

SKÝRINGAR:

==== KVÖÐ UM GIRÐINGU

 OPIÐ SVÆÐ

———— BINDANDI MÖRK BYGGINGAREITS

HÁMARKS BYGGINGARREITUR


12 NÚMER LÓÐAR

E.F.R.. HÚSAGERÐ, SJÁ SKILMÁLA

25.215.1 NÚMER AÐLIGGJANDI LÓÐABLAÐA, STAÐGREINIR

L180351 LANDEIGNANÚMÉR

SJÁ JAFNFRAMT SKIPULAGSUPPDRÁTT OG SKILMÁLA

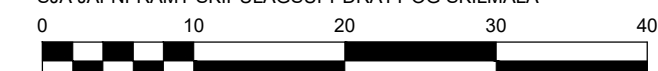

Kvarði 1 : 500


DEILISKIPULAG SAMÞYKKT Í SKIPULAGS- OG BYGGINGARRÁÐ
19.06.2007 OG Í BÆJARSTJÓRN 26.06.2007

BREYTT DEILISKIPULAG SAMÞYKKT Í SKIPULAGS- OG
BYGGINGARRÁÐI 01.02.2022

MÆLIBLAÐ 27.109.1

TEIKNING NR. 412.039

DVERGHELLA 10h,10 og 11, JÖTNAHELLA 12
STRAUMHELLA 24,26 OG 28

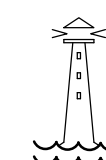

VSB.
VERKFRÆÐISTOFA

BÆJARHRAUNI 20 / 220 HAFNARFJÖRÐUR
KENNITALA 710796-2899
SÍMI 58 58 600
vsb@vsb.is / www.vsb.is

Dags.: 27.08.2007

Gert af: PEI

Yfirfarið: ÚK