


HNITASKRÁ:


NR.	AUSTUR	NORÐUR
203	353736,375	395653,454
204	353798,225	395675,910
205	353860,074	395698,366
206	353910,174	395716,557
207	353926,190	395709,073
208	353951,001	395640,738
209	353977,092	395658,878
210	353975,417	395557,214
211	353970,266	395555,644
212	353917,580	395539,984
213	353796,962	395504,134
214	353793,550	395513,533
215	353787,798	395511,824
217	353854,395	395521,204
218	353791,211	395502,424
224	353765,452	395573,369
225	353827,302	395595,826
226	353889,151	395618,282

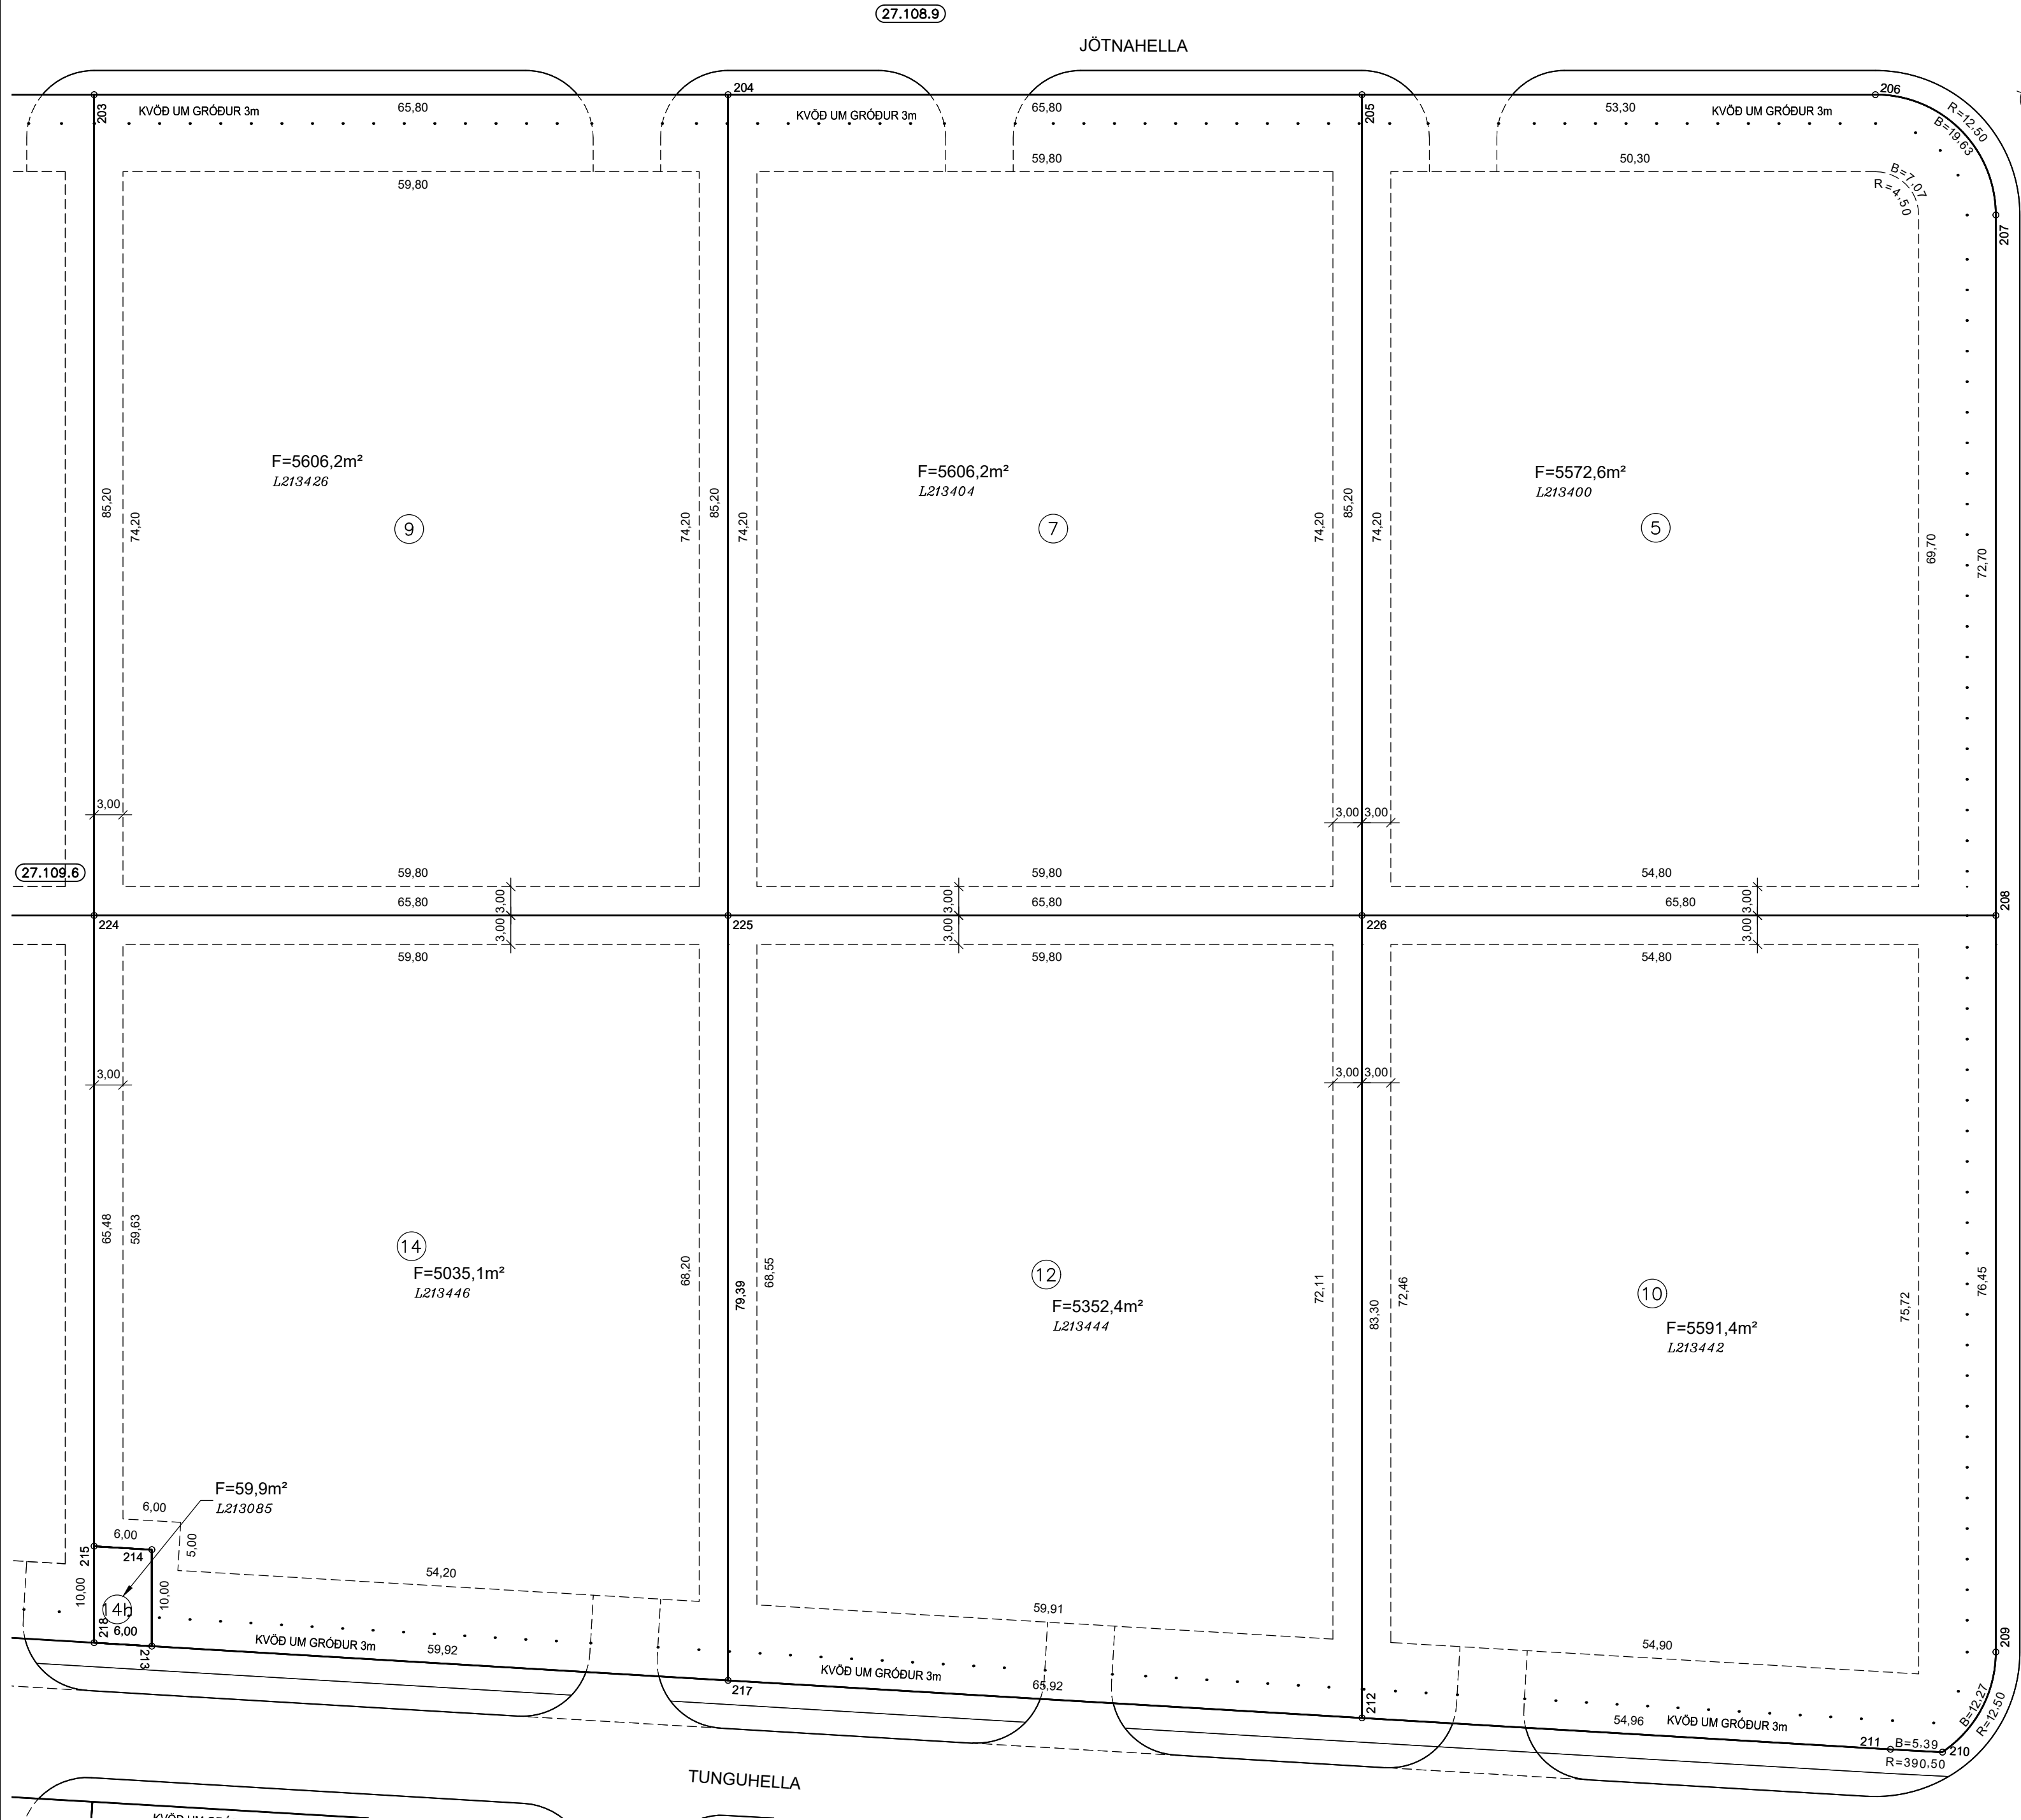

(27.109.4)

SKÝRINGAR:

- KVÖÐ UM GIRÐINGU
- /// OPIÐ SVÆÐI
- BINDANDI MÖRK BYGGINGAREITS
- - - HÁMARKS BYGGINGARREITUR
- ⑫ NÚMER LÓÐAR
- E,F,R.. HÚSAGERÐ, SJÁ SKILMÁLA
- (25.215.1) NÚMER ADLIGGJANDI LÓÐABLAÐA, STAÐGREINIR
- L180351 LANDEIGNANÚMER

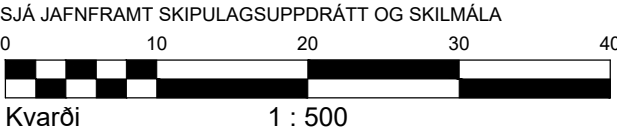

DEILISKIPULAG SAMÞYKKT Í SKIPULAGS- OG BYGGINGARRÁÐI 19.06.2007 OG Í BÆJARSTJÓRN 26.06.2007

BREYTT DEILISKIPULAG SAMÞYKKT Í SKIPULAGS- OG BYGGINGARRÁÐI 01.02.2022

MÆLIBLAÐ 27.109.5

TEIKNING NR. 412.043

JÖTNAHELLA 5, 7 OG 9

TUNGUHELLA 10,12,14 OG 14h

HAFNARFJARÐARBÆR

UMHVERFIS- OG SKIPULAGSSVIÐ

HELLNAHRAUN 3

VSB

VERKFRÆÐISTOFA

BÆJARHRAUNI 20 / 220 HAFNARFJÖRDUR

KENNITALA 710796-2899

SÍMI 58 58 600

vsb@vsb.is / www.vsb.is