


HNITASKRÁ:

NR.	AUSTUR	NORÐUR
429	353722,188	395469,607
430	353759,306	395477,111
431	353784,669	395483,266
432	353796,667	395486,833
433	353859,644	395505,551
446	353873,757	395458,069
447	353810,855	395439,096
448	353737,610	395417,721
1007	353651,463	395452,678
1008	353669,404	395398,505

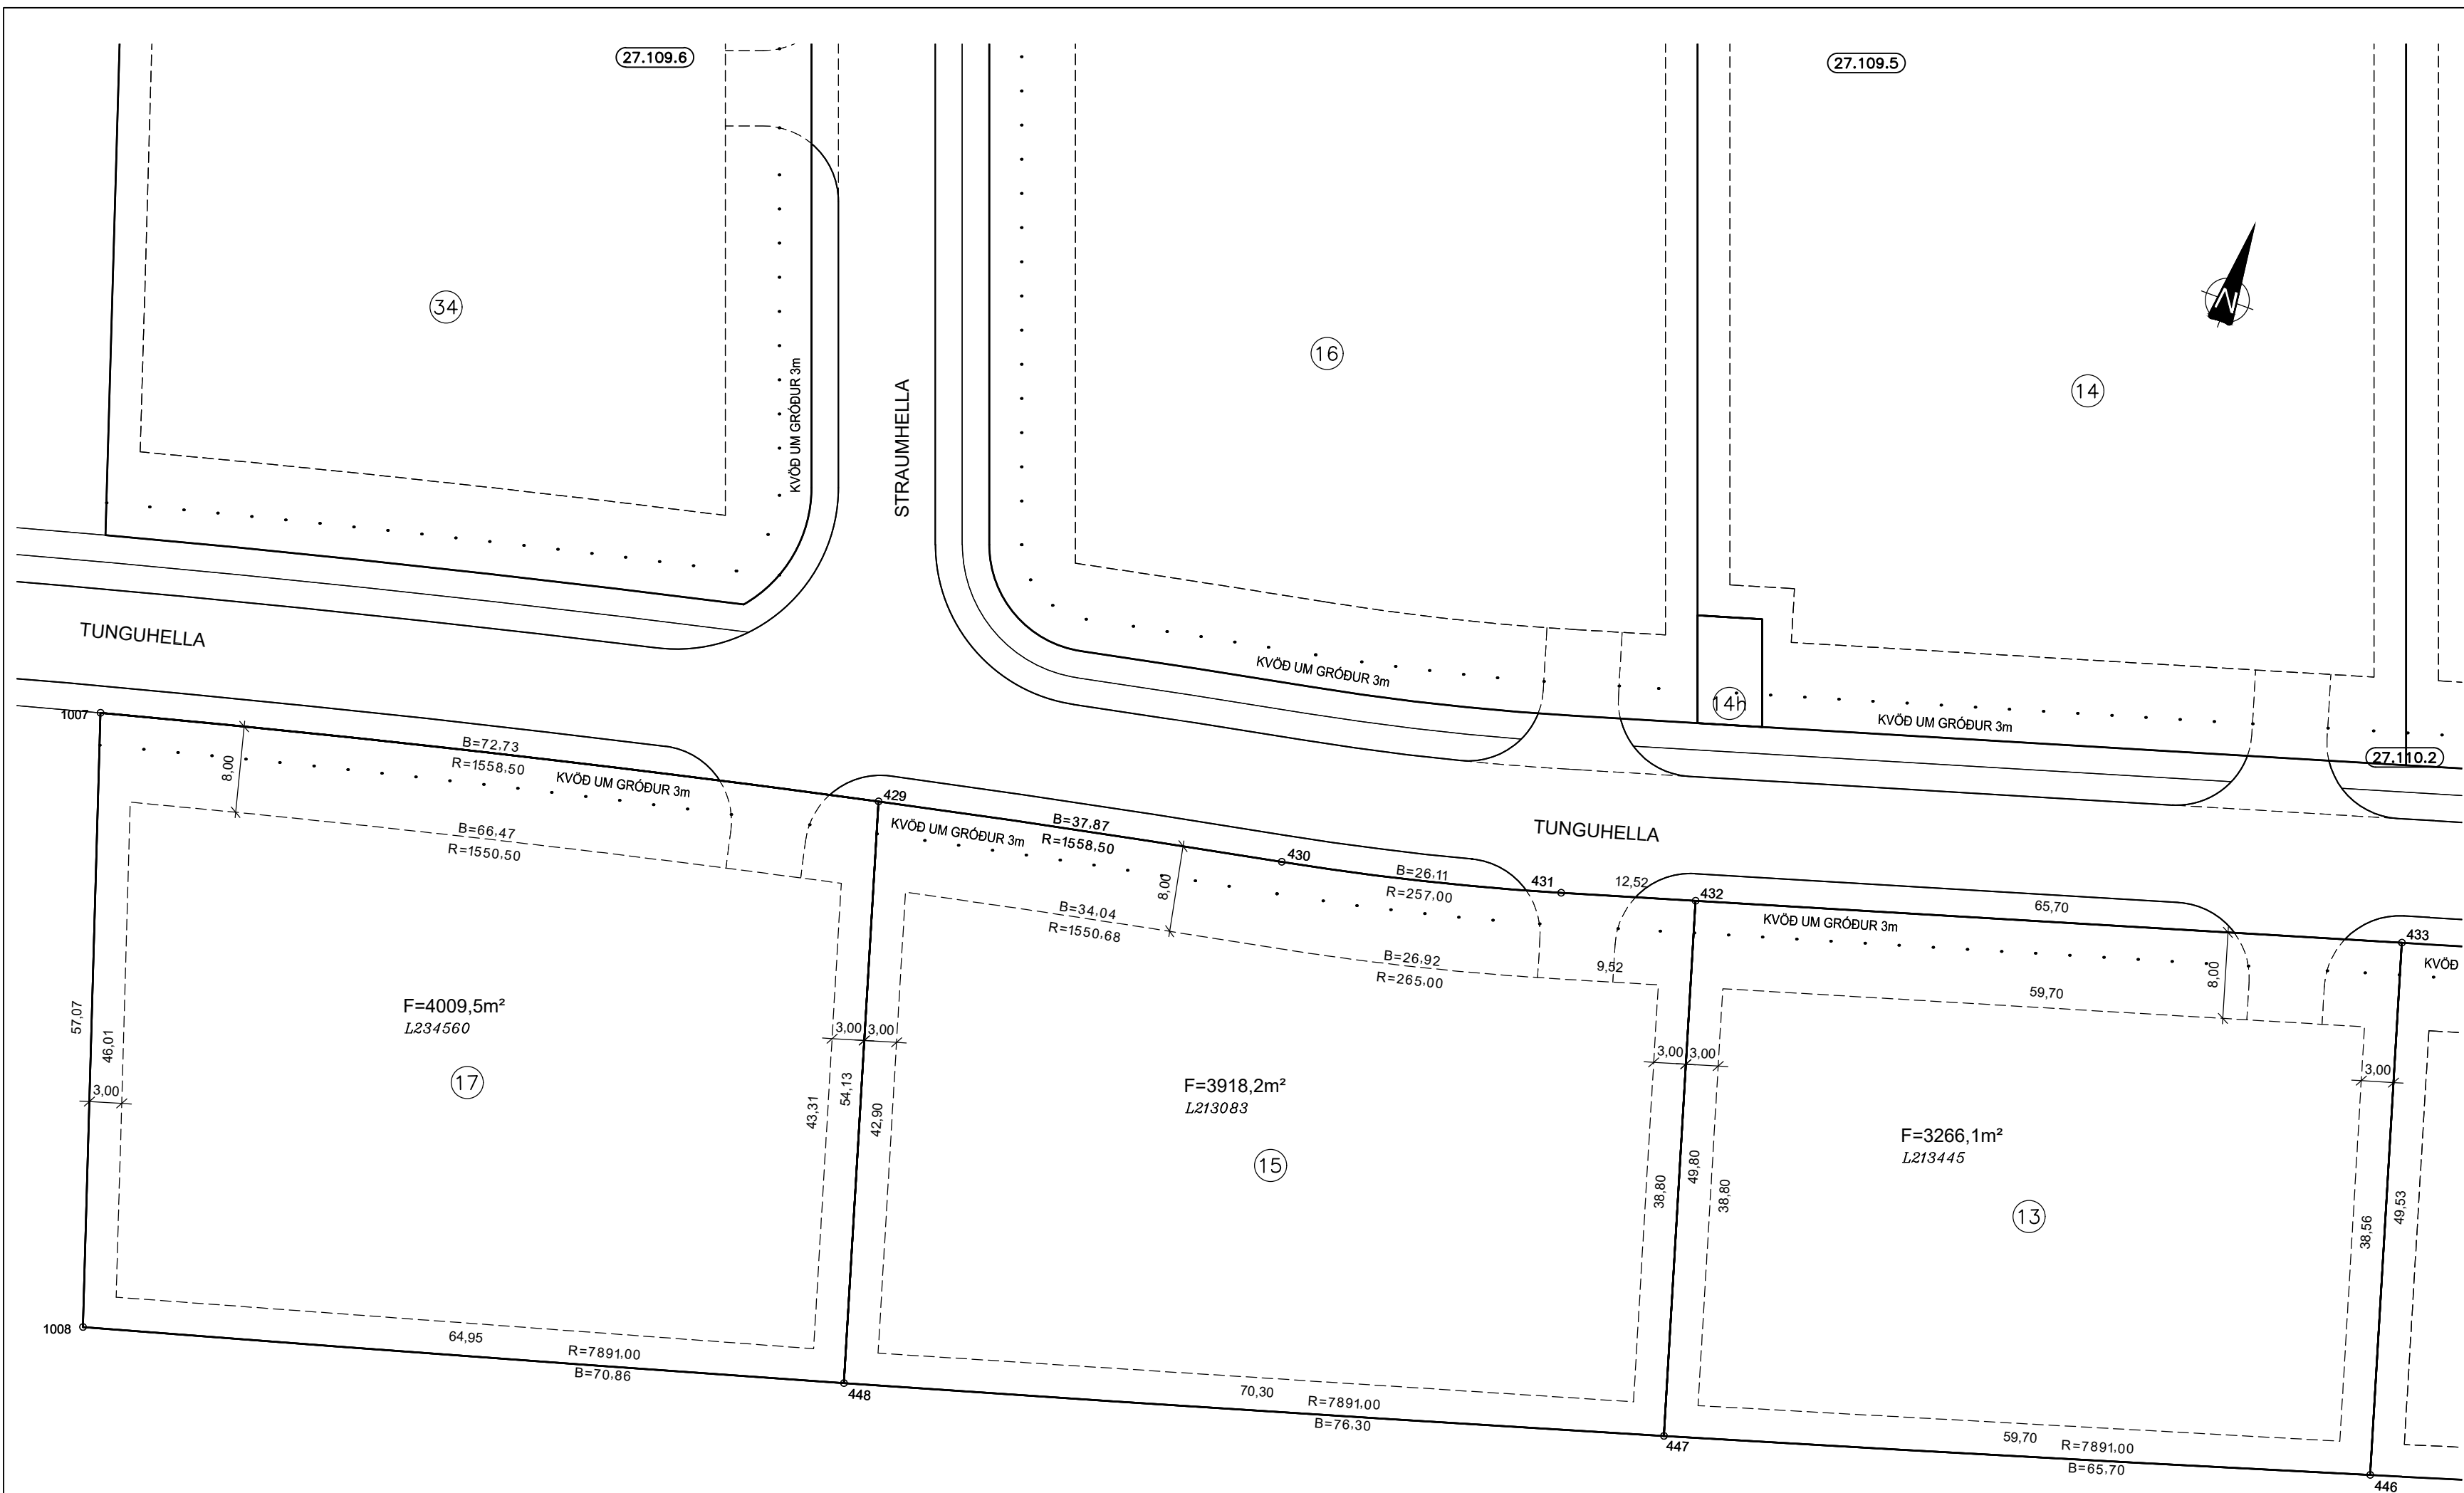

SKÝRINGAR:

- KVÖÐ UM GIRÐINGU
- //// OPIÐ SVÆÐI
- BINDANDI MÖRK BYGGINGAREITS
- - - HÁMARKS BYGGINGARREITUR
- ⑫ NÚMER LÓÐAR
- E,F,R.. HÚSAGERÐ, SJÁ SKILMÁLA
- 25.215.1 NÚMER ADLIGGJANDI LÓÐABLAÐA, STAÐGREINIR
- L180351 LANDEIGNANÚMER

SJÁ JAFNFRAMT SKIPULAGSUPPDRAÐT OG SKILMÁLA

0 10 20 30 40

Kvarði 1 : 500


DEILISKIPULAG SAMÞYKKT Í SKIPULAGS- OG BYGGINGARRÁÐI
19.06.2007 OG Í BÆJARSTJÓRN 26.06.2007

BREYTT DEILISKIPULAG SAMÞYKKT Í SKIPULAGS- OG
BYGGINGARRÁÐI 01.02.2022

MÆLIBLAÐ 27.110.3

TEIKNING NR. 412.050

TUNGUHELLA 13, 15 OG 17

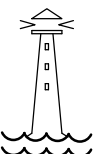 **HAFNARFJARÐARBÆR**
UMHVERFIS- OG SKIPULAGSSVIÐ
HELLNAHRAUN 3

VSB
VERKFRÆÐISTOFA

BÆJARHRAUNI 20 / 220 HAFNARFJÖRDUR
KENNITALA 710796-2899
SÍMI 58 58 600
vsb@vsb.is / www.vsb.is