




Grunnmynd 1. Hæð

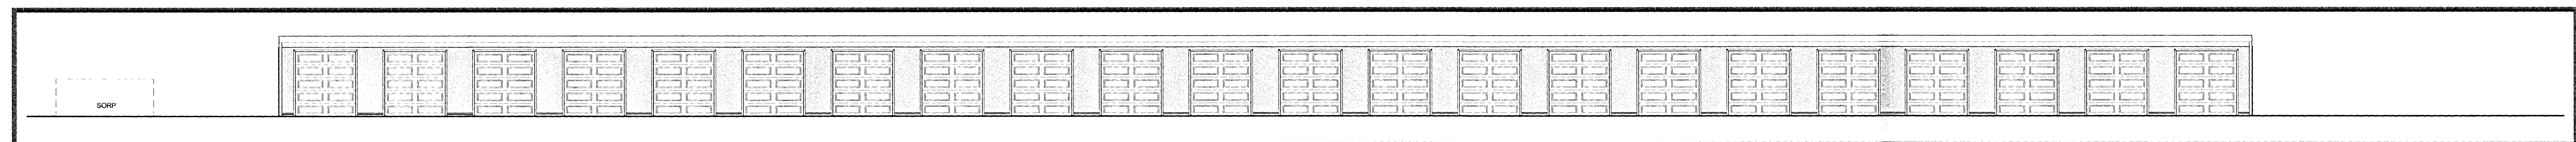


Útlit Vestur

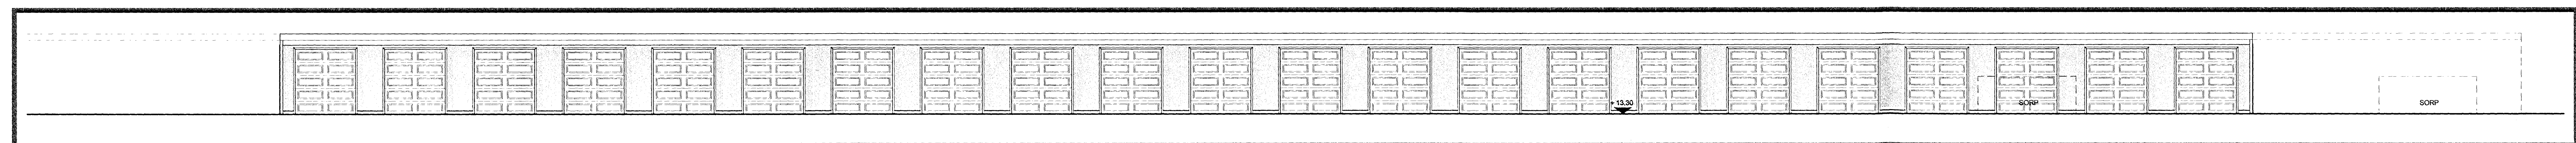


Útlit Austur

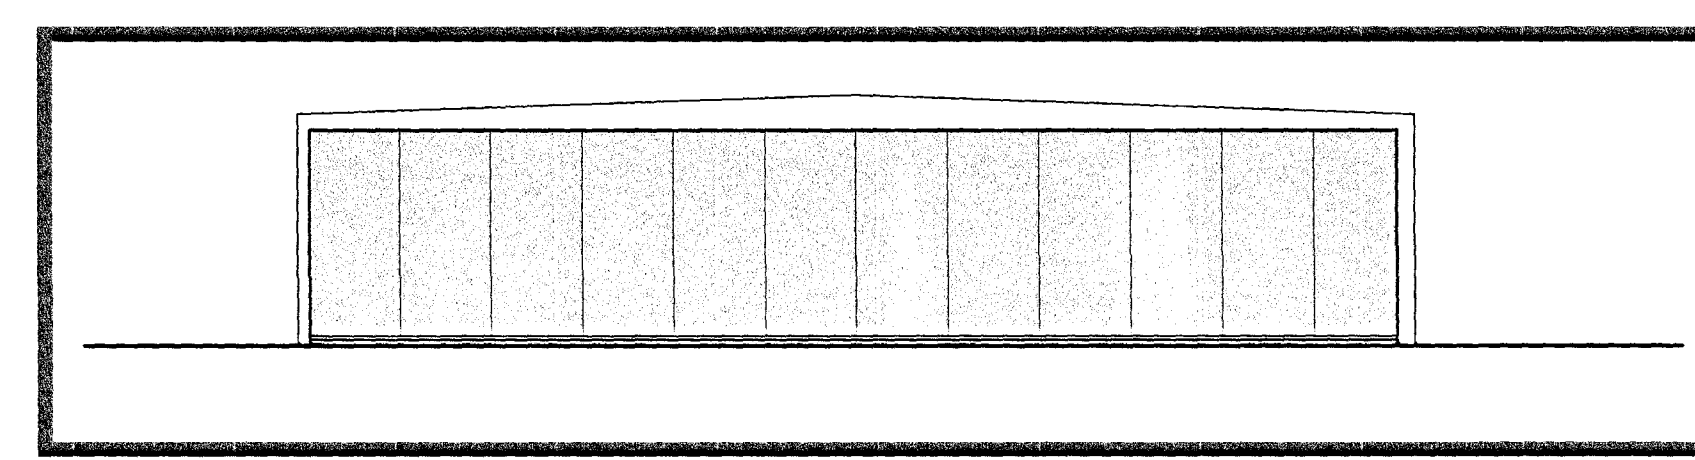


Útlit Suður

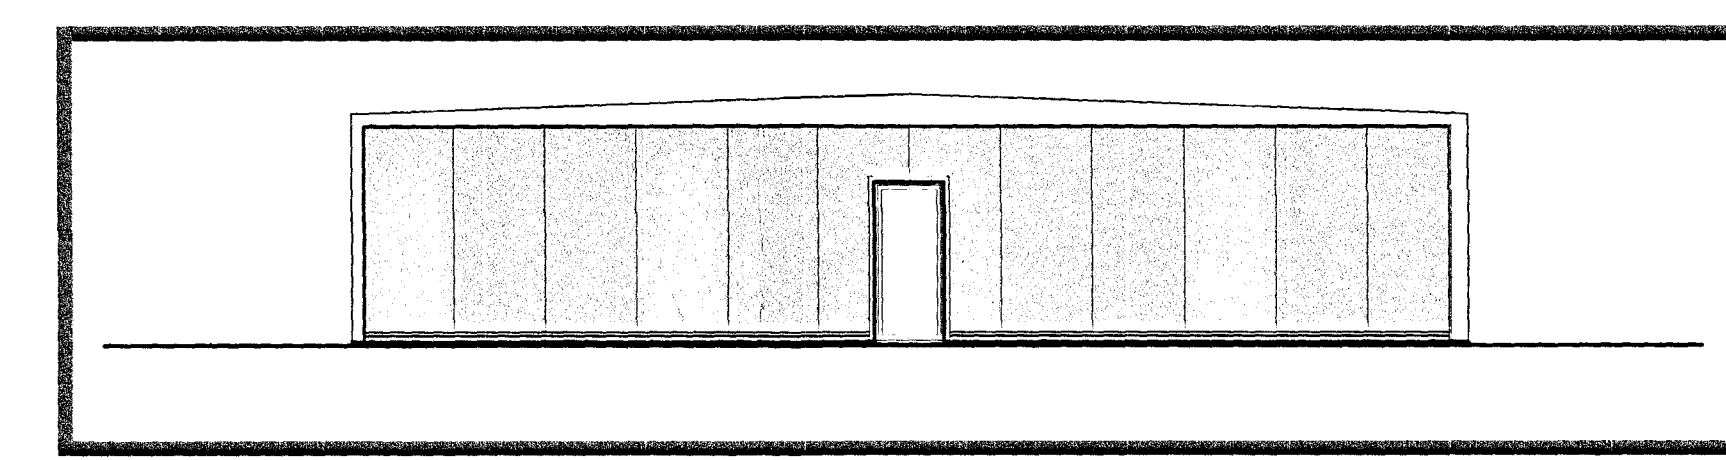


Útlit Norður

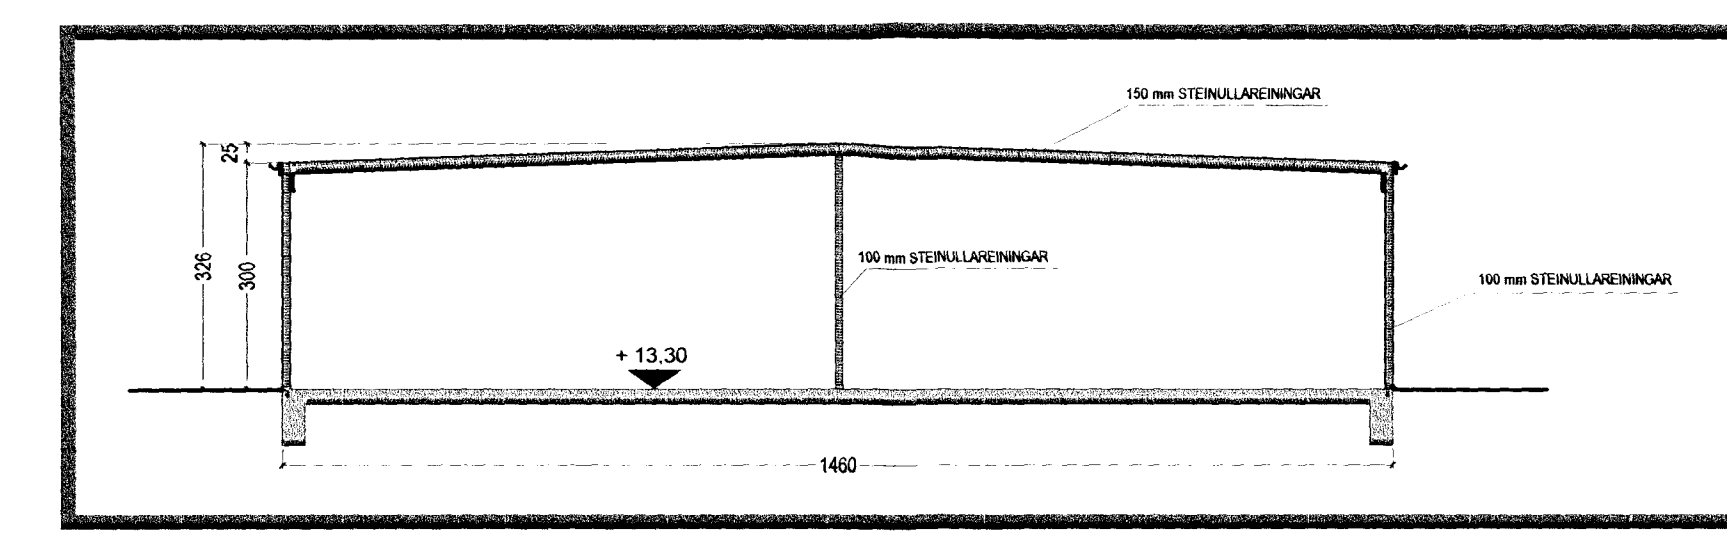

Snið A-A

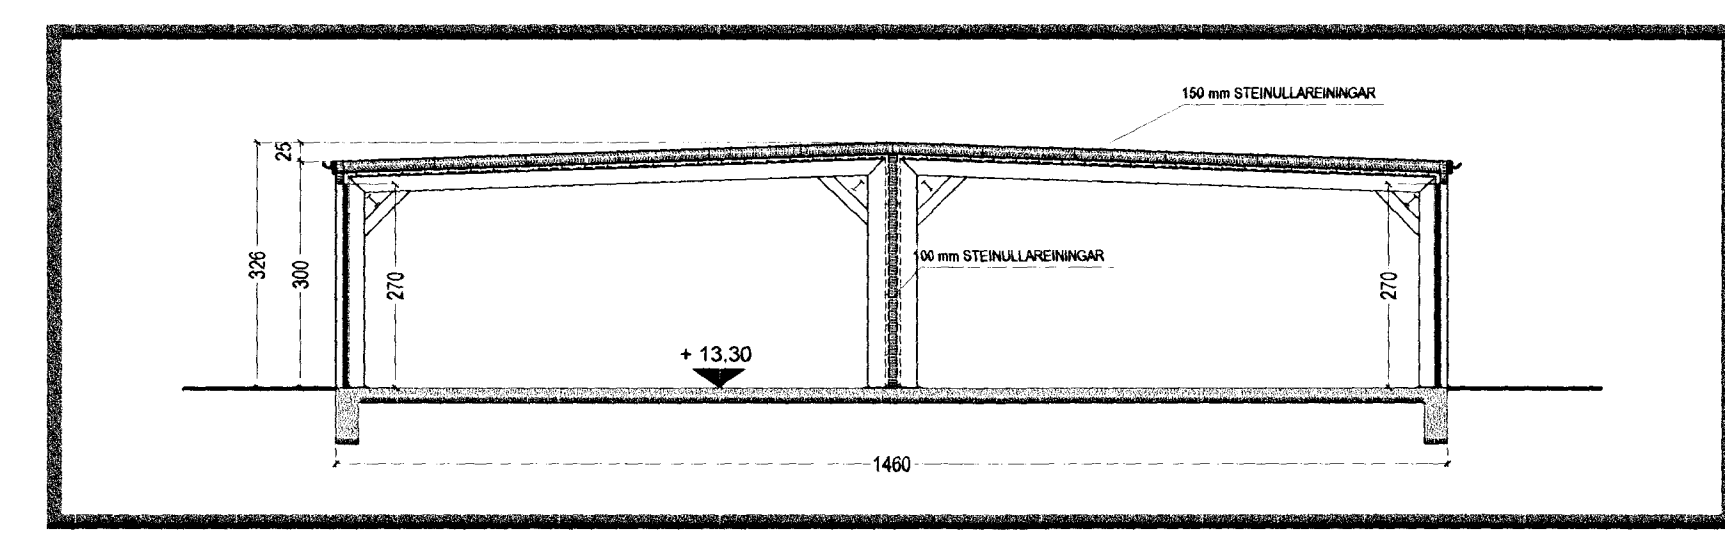

Snið B-B

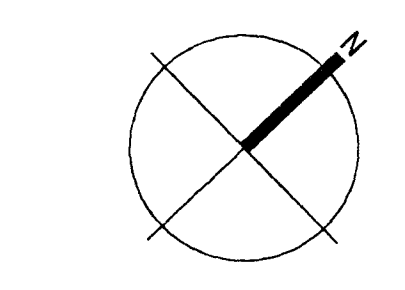


BREYTING
Breyting, Dagsetning, Teknað | Yfirfarið
14.07.2011 | JGE | JGE

KRark Kristinn Ragnarsson arkitekt ehf.
Svarturálfeldi 4a - 3. hæð, 108 Reykjavík, Ísland
Sími: 544 2255 Fax: 544 4225
Húsnúmer: 56106359 www.krark.is - krark@krark.is

Verkefni: **Móhella 4 - Hús B**
Staður: **Hafnarfjörður**
Verkhúti: **Grunnmynd, Útlit, Skurður**

Verkefnastjórn: **GE**
Hönnun: **GE**
Yfirfarið: **Samþykkt**
Málkvarði: 1:100
Strá: 04583A-Móhella 4 Húf.dwg

Verkefnastjórn: **GE**
Hönnun: **GE**
Yfirfarið: **Samþykkt**
Dagsetning: 16.03.2005
Bláa: 3

Save: 13.12.2011 14:08:01
Proj: 14.12.2011 17:35:54



1 2 3 4 5 6 7 8 9 10 11 12 13 14 15 16 17 18 19 20 21 22 23 24 25 26