

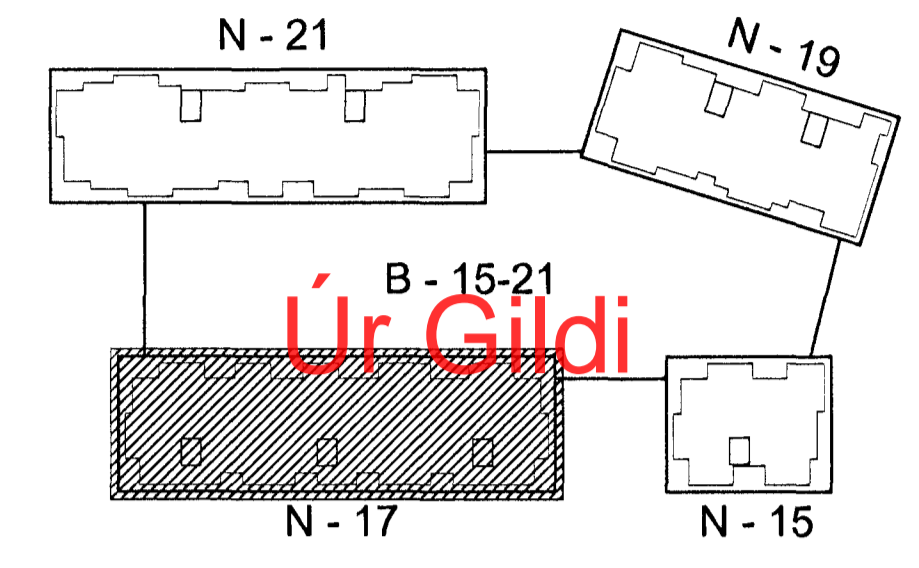



Byggingarfulltrúi  
samþykkir erindið.  
15. DES. 2005  
Bent skal á að samþykki þessi verður ekki virk fyrr en eftir þinglýsingu eignaskiptafrýðsingingarinnar og skráningu bennar hjá Fastignamatli Íslands.  
Byggingarfulltrúinn / Halmarfríði  
Fr. Kristján Þórarinnsson

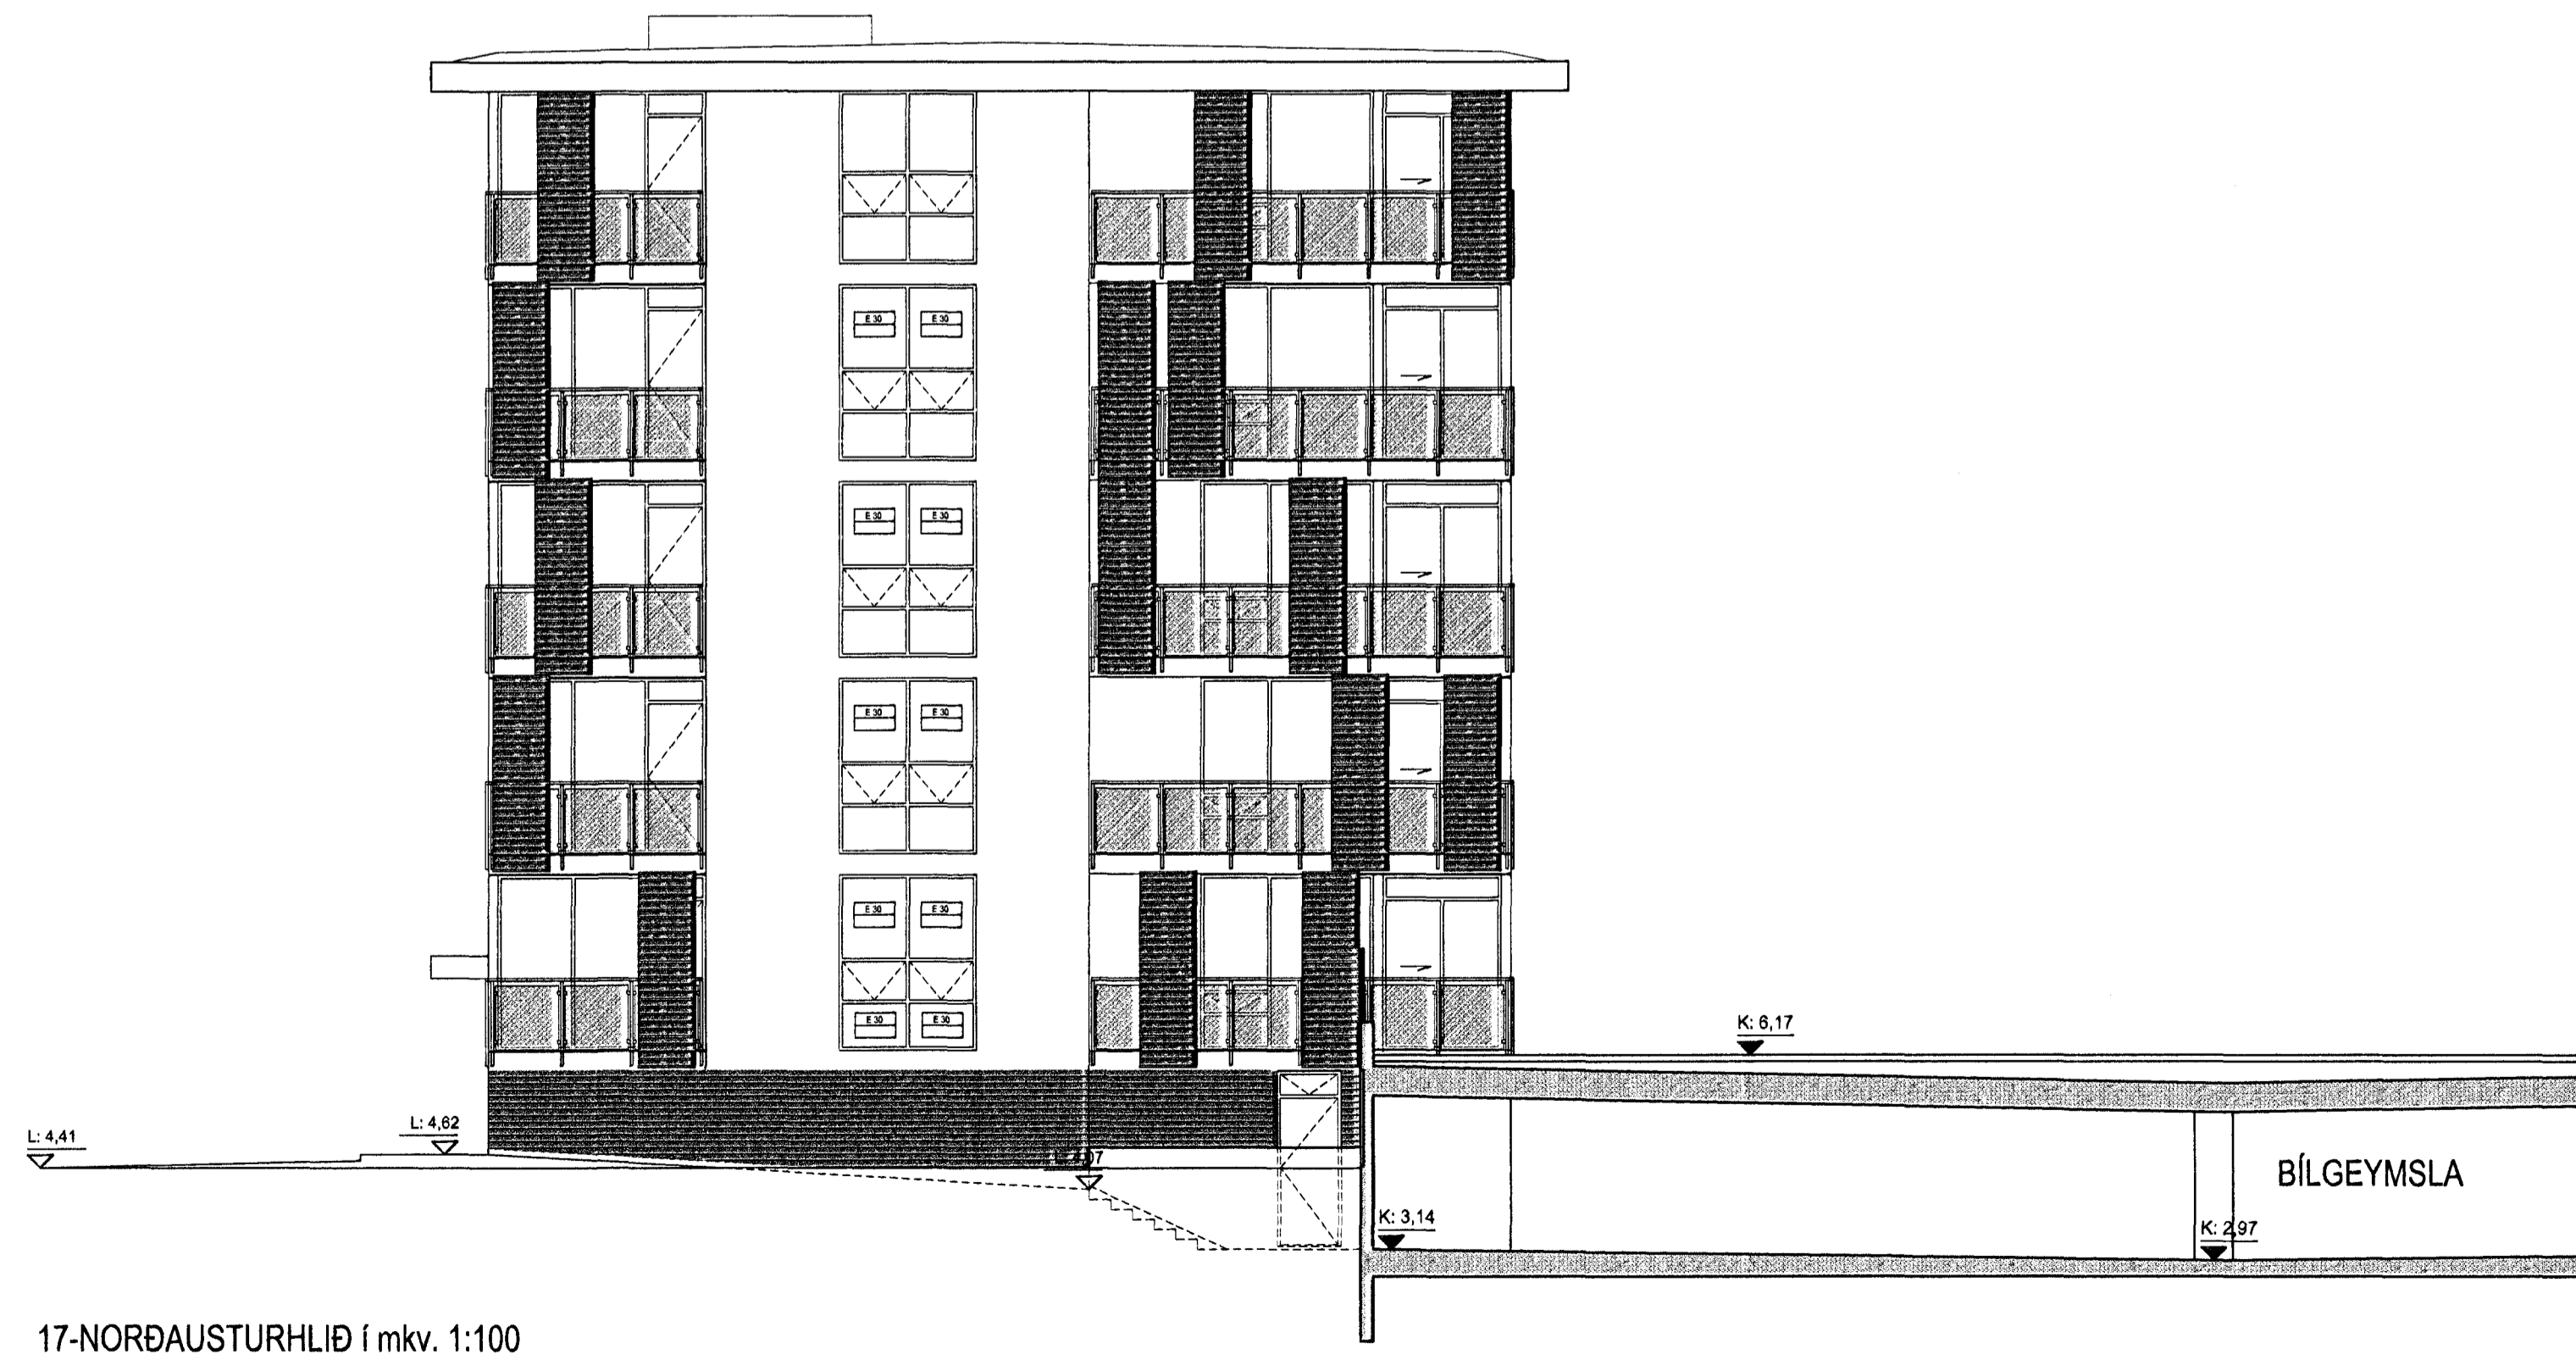

Lykilmynd í mkv. 1:1000

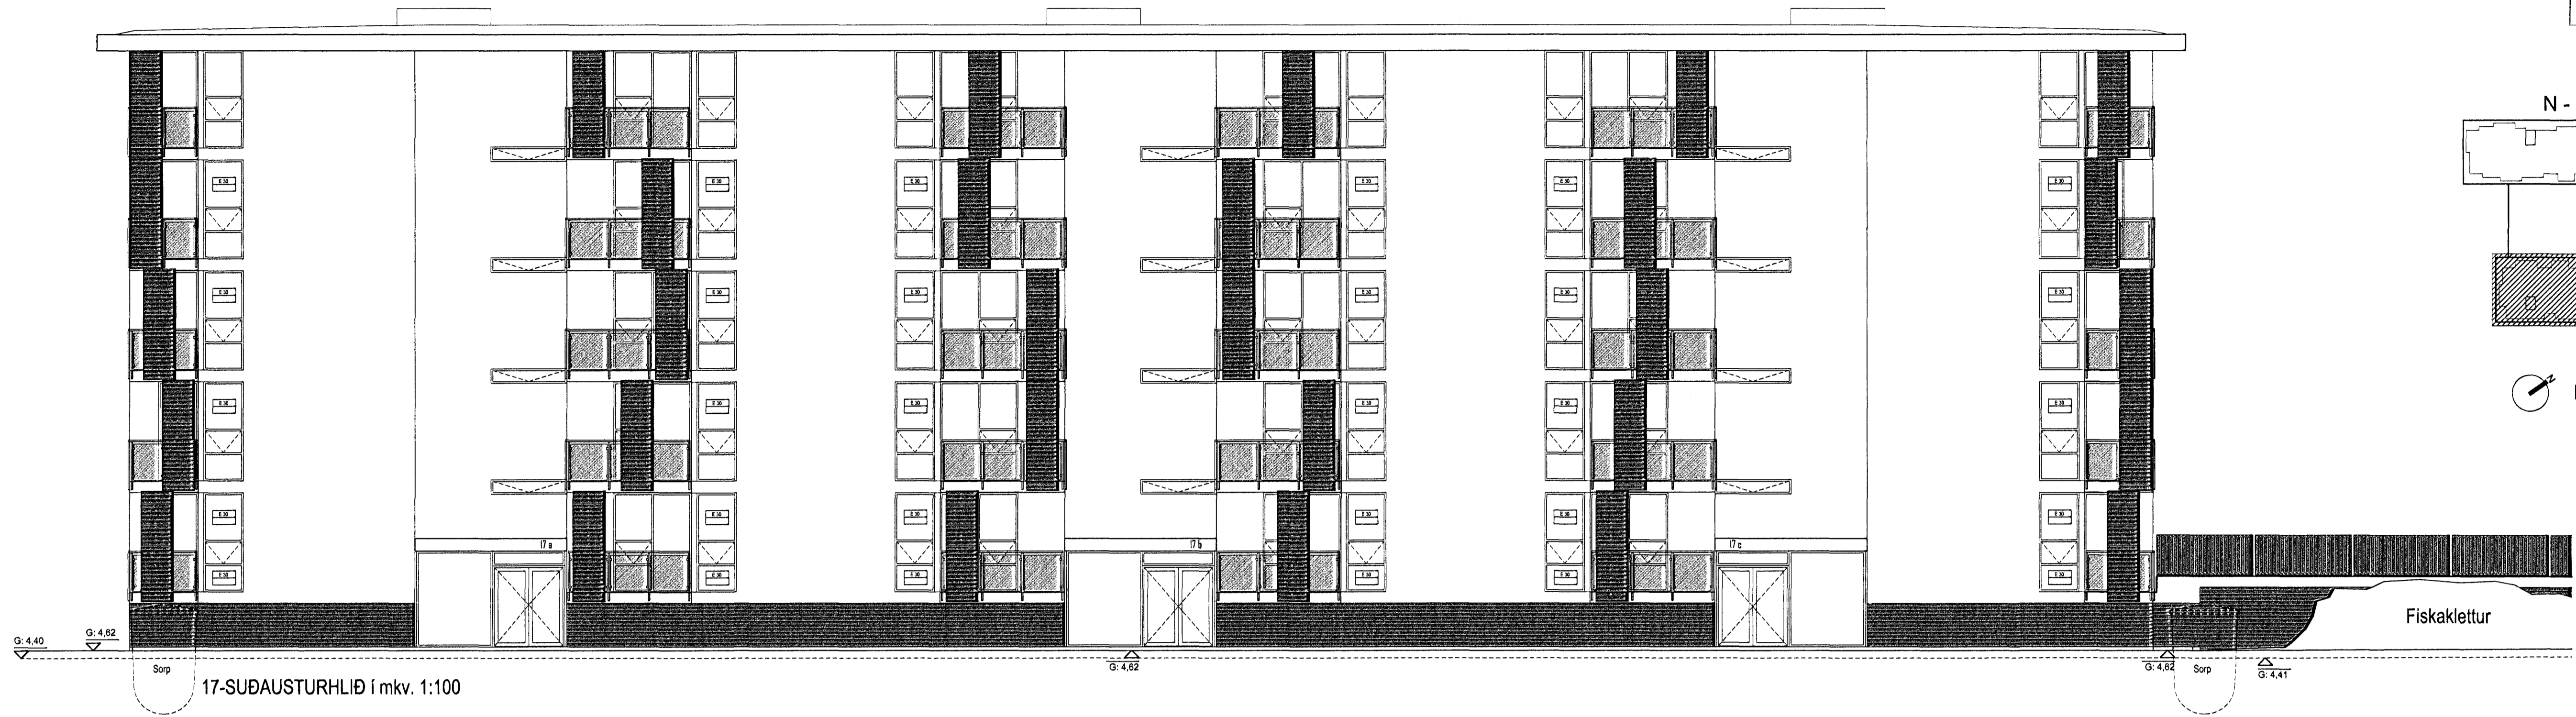

Útgáfa / Dagsöfnun / Teiknari / Breyting  
A/ 24.11.2005 / Jón Ben / Anddyrt breytt, gluggar í stíghúsi og útlit svata

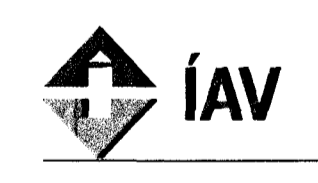

Norðurbakki 15-21  
Fjölbýllishús  
NORÐURBAKKI 17, MATSHLUTI 02 0446  
Aðaluppdráttur  
ÚTLIT  
SUÐAUSTUR- OG NORÐAUSTURHLIÐ  
MKV.: 1:100  
DAGS: 14.08.2005  
TEIKNAD: SE, BSS, JBE  
SKRÁ: 0446-17-(99)2.06.dwg  
**(99)2.06-A**  
Aðaluppdráttur

Jón Ólafur Ólafsson FAI  
kt. 090658-4099  
Sigurður Einarsson FAI  
kt. 110457-2789  
BATTERÍÐ  
ARKITEKTAR  
kt. 521291-1259  
Tréhufræni 1  
220 Hálfarfríði  
Sigurður Harðarson FAI  
kt. 030446-3999  
S: 54 54 700 F: 54 54 701  
Netfang: batteri@arkitekt.is  
Heimasíða: www.arkitekt.is

© BATTERÍÐ EHF  
ÖLL AFRÖD OG AFRITUN TERNINGAR AD HLUTA EGA Í HEILD ER HÁÐ SKRIFLEGU LEYFI HÖFUNDA