


Grunnmynd kjallara í mkv. 1:100

Byggingarfulltrúi
samþykkir erindið.
15. DES. 2005
Bent skal á að samþykkt þessi verður ekki virk, fyrr en eftir þriggja mánaða eigináskiptis fyrirséðum og skilgjafum þessum hjá Fasteignamálaráðgjöf. Byggingafræðingurinn í Hálfartréi. Fh. Kristján Þórásson

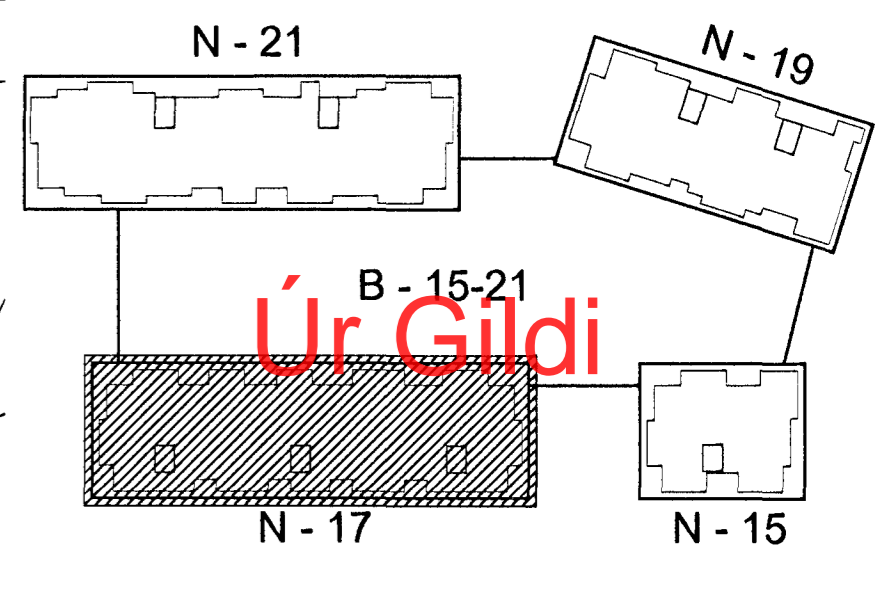


Lykilmýnd í mkv. 1:1000

Möguleiki á viðbótarsorggámur til flokkunar

Niðurgráfinn sorggámur til flokkunar - 5 m³


Niðurgráfinn sorggámur til flokkunar - 3-5 m³

Niðurgráfinn sorggámur til flokkunar - 5 m³

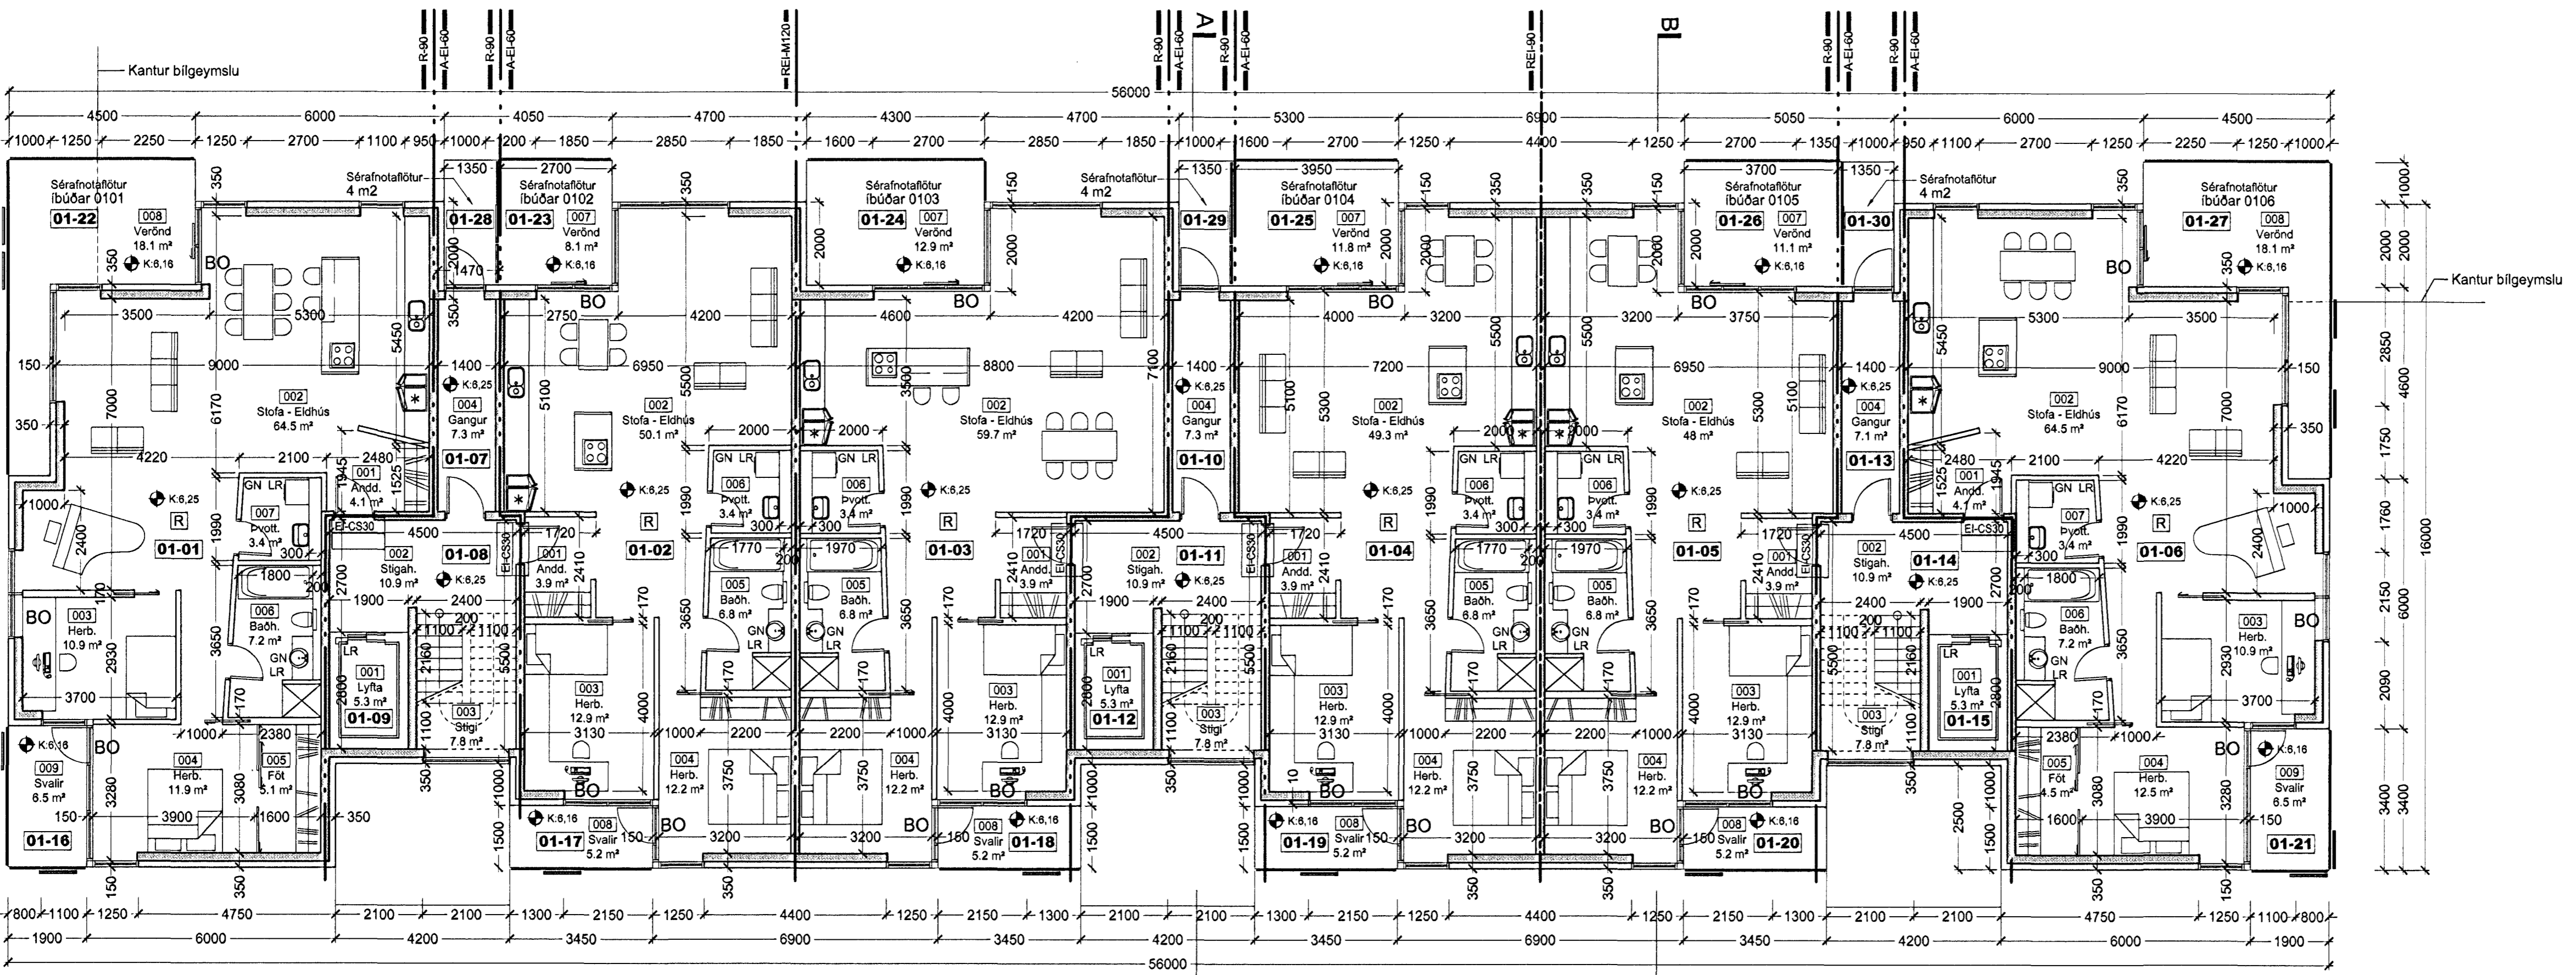

Grunnmynd 1. hæðar í mkv. 1:100

Útgáfa / Dagsetning / Teiknart / Breyting
A/ 24.11.2005 / Jón Ben / Sorpg. fara út, aðl. geymslur stækka og anddyrt breytt

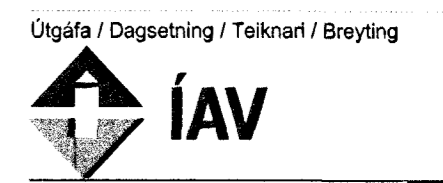

Norðurbakki 15-21
Fjölbýlishús
NORÐURBAKKI 17, MATSHLUTI 02 0446

Aðaluppdráttur
GRUNNMÝND KJALLARA OG 1. HÆÐAR
MKV: 1:100
DAGS: 14.08.2005
TEIKNAD: SE, BSS, JBE
SKRÁ: 0446-17-(99)2.02.dwg

(99)2.02-A

Aðaluppdráttur

Jón Ólafur Ólafsson FAJ
k. 090554-4099
Sigurbjörg Elínarsdóttir FAJ
k. 110457-2789



k. 521291-1259
Tíðniheild 1
220 Hálfartréi

Sigurður Harðarson FAJ
k. 030448-3999

S: 54 54 700 F: 54 54 701
Netfang: batteri@arkitekt.is
Helmasíða: www.arkitekt.is

© BATTERÍÐ EHF
ÖLL AÐNOT OG AFRITUN TEEKINGAR AÐ HEILTA EÐLA HÉLD ER HÁÐ SKRIFLEGGU LEYFI HVERJANDA